

ESTADO DA PARAÍBA
PREFEITURA MUNICIPAL DE BAYEUX
COMISSÃO PERMANENTE DE CONTRATAÇÕES PÚBLICAS

EDITAL
CONCORRÊNCIA ELETRÔNICA Nº 00002/2025– FMS-PMBEX
PROCESSO ADMINISTRATIVO Nº 00083/2025 – FMS-PMBEX
OBJETO: CONTRATAÇÃO DE EMPRESA ESPECIALIZADA EM SERVIÇOS DE ENGENHARIA PARA EXECUÇÃO DE OBRA DE CONSTRUÇÃO DA BASE DESCENTRALIZADA DO SAMU - SERVIÇO DE ATENDIMENTO MÓVEL DE URGÊNCIA NO MUNICÍPIO DE BAYEUX-PB
TIPO DE LANCE NA DISPUTA: MENOR PREÇO GLOBAL
MODO DE DISPUTA: ABERTO
CRITÉRIO DE JULGAMENTO: MENOR PREÇO POR ITEM
PROGRAMAÇÃO: INÍCIO DO ACOLHIMENTO DE PROPOSTAS: DIA 09 DE JUNHO DE 2025, ÀS 08:00HORAS ABERTURA DAS PROPOSTAS: DIA 27 DE JUNHO DE 2025, ÀS 11:00HORAS INÍCIO DA DISPUTA DE PREÇOS: DIA 27 DE JUNHO DE 2025, ÀS 11:15HORAS TEMPO DE REFERÊNCIA: PARA TODAS AS REFERÊNCIAS SERÁ OBSERVADO O HORÁRIO OFICIAL DE BRASÍLIA/DF. LOCAL: HTTPS://WWW.PORTALDECOMPRASBAYEUX.COM.BR/ .
INFORMAÇÕES: PORTAL DA TRANSPARÊNCIA DA PREFEITURA MUNICIPAL DE BAYEUX (HTTPS://WWW.BAYEUX.PB.GOV.BR/PORTAL-DA-TRANSPARENCIA/LICITACOES/) OU POR E-MAIL (LICITACAOBAYEUX@GMAIL.COM)

ESTADO DA PARAÍBA
PREFEITURA MUNICIPAL DE BAYEUX
COMISSÃO PERMANENTE DE CONTRATAÇÕES PÚBLICAS

EDITAL

CONCORRÊNCIA ELETRÔNICA Nº 00002/2025 – FMS
PROCESSO ADMINISTRATIVO Nº 00083/2025 - FMS

PREÂMBULO

➤ Conforme Lei Federal nº 14.133/2021, Decreto Municipal nº 320/2023, Decreto Municipal nº 417/2024 e demais legislação aplicável.

A SECRETARIA MUNICIPAL DE SAÚDE DE BAYEUX-PB – COMISSÃO PERMANENTE DE LICITAÇÕES E CONTRATAÇÕES PÚBLICAS, por intermédio do Agente de Contratação Sr. Emanuel da Silva Alves, torna público que, de acordo com a Lei Federal nº 14.133/2021, Decreto Municipal nº 320/2023, Decreto Municipal nº 417/2024, aplicando-se subsidiariamente, no que couberem, as disposições da Lei complementar nº 123/2006 e suas alterações, bem como toda legislação correlata e demais exigências previstas neste edital e anexos, cuja minuta foi aprovada pela Procuradoria Geral do Município de Bayeux-Pb, realizará licitação na modalidade CONCORRÊNCIA ELETRÔNICA Nº 00002/2025 – FMS, com critério de julgamento TIPO MENOR PREÇO POR ITEM, em sessão pública, por meio da INTERNET, objetivando a CONTRATAÇÃO DE EMPRESA ESPECIALIZADA EM SERVIÇOS DE ENGENHARIA PARA EXECUÇÃO DE OBRA DE CONSTRUÇÃO DA BASE DESCENTRALIZADA DO SAMU - SERVIÇO DE ATENDIMENTO MÓVEL DE URGÊNCIA NO MUNICÍPIO DE BAYEUX-PB, sob a forma de execução INDIRETA, no regime de EMPREITADA POR PREÇO UNITÁRIO (Art. 46, II, lei nº 14.133/2021), de acordo com as especificações dos itens correlacionados no ANEXO I – ESPECIFICAÇÃO DO OBJETO deste Edital, na forma abaixo:

RECEBIMENTO E INÍCIO DA ABERTURA DOS ENVELOPES PROPOSTA E DOCUMENTAÇÃO

As “**Propostas de Preços**” deverão ser enviadas no endereço eletrônico, até a data e horário seguinte: <https://www.portaldecomprasbayeux.com.br/>, 27 de junho de 2025, às 11:00horas.

INFORMAÇÕES:

Portal da Transparência da Prefeitura Municipal de Bayeux
([HTTPS://TRANSPARENCIA.BAYEUX.PB.GOV.BR/LICITACAO/](https://TRANSPARENCIA.BAYEUX.PB.GOV.BR/LICITACAO/)) ou por e-mail:
(LICITACAOBAYEUX@GMAIL.COM).

1. As “Propostas de Preços” deverão obedecer às especificações deste instrumento convocatório conforme TERMO DE REFERÊNCIA/PROJETO BÁSICO em anexo.

2. A Concorrência Eletrônica será realizada em sessão pública, por meio da INTERNET, mediante condições de segurança – criptografia e autenticação – em todas as suas fases.

3. Os trabalhos serão conduzidos pelo Agente de Contratação Oficial da Secretaria Municipal de Saúde de Bayeux-Pb, Sr. Emanuel da Silva Alves e através dos membros da comissão, mediante a inserção e monitoramento de dados gerados ou transferidos diretamente para a página eletrônica <https://www.portaldecomprasbayeux.com.br/>.

4. As decisões do **Agente de Contratação** e seus **membros** serão comunicadas diretamente aos interessados, durante a sessão, e lavradas em ata e/ou publicadas em imprensa oficial e/ou, ainda, a critério do Agente de Contratação, por intermédio de ofício, com comprovação de seu recebimento. O resultado final do certame será também divulgado mediante publicação na Imprensa Oficial.

5. Os interessados poderão solicitar esclarecimentos ou impugnar o edital, sempre por escrito e na abordagem do caso concreto, dirigindo-se a Pregoeira, devendo protocolar o pedido até 3 (três) dias úteis antes da data de abertura do certame, sob pena de ter seu recebimento intempestivo. A impugnação deverá ser enviada por meio eletrônico, em



ESTADO DA PARAÍBA
SECRETARIA MUNICIPAL DE SAÚDE DE BAYEUX-PB
COMISSÃO PERMANENTE DE CONTRATAÇÕES PÚBLICAS

campo próprio do Portal de Compras Públicas de Bayeux, no endereço eletrônico <https://www.portaldecomprasbayeux.com.br/>, ou ainda por e-mail: licitacaobayeux@gmail.com.

6. Se no dia supracitado não houver expediente, a abertura e início da disputa de preços referentes a esta **Concorrência** serão realizados no primeiro dia útil de funcionamento da **PREFEITURA MUNICIPAL DE BAYEUX – SETOR DE LICITAÇÕES E CONTRATAÇÕES PÚBLICAS** que se seguir e em mesmo horário.

1. DO OBJETO

➤ Conforme Artigo 25º da Lei 14.133/2021.

1.1. O presente Pregão tem por objeto a CONTRATAÇÃO DE EMPRESA ESPECIALIZADA EM SERVIÇOS DE ENGENHARIA PARA EXECUÇÃO DE OBRA DE CONSTRUÇÃO DA BASE DESCENTRALIZADA DO SAMU - SERVIÇO DE ATENDIMENTO MÓVEL DE URGÊNCIA NO MUNICÍPIO DE BAYEUX-PB, conforme condições, quantidades e exigências estabelecidas neste Edital e seus anexos.

1.2. O quantitativo constante da página da Concorrência Eletrônica no site é a mesma dos listados no PROJETO BÁSICO anexo ao Edital. Cabe ressaltar que em caso de dúvida e/ou caso venha ter alguma divergência em função de transferência de dados para o Portal de Compras Públicas de Bayeux-Pb, PREVALECERÁ A QUANTIDADE E DESCRIÇÃO constante no PROJETO BÁSICO anexo ao Edital.

1.3. O valor total do certame não poderá ultrapassar R\$ 670.878,37 (seiscentos e setenta mil e oitocentos e setenta e oito reais e trinta e sete centavos).

2. DA PUBLICIDADE, DO RECEBIMENTO, ABERTURA DAS PROPOSTAS E DATA DO PREGÃO

2.1 A publicidade do procedimento licitatório será realizada através do Aviso de Licitação a ser veiculado no Diário Oficial do Estado da Paraíba (DOE-PB), Diário Oficial do Município (DOM), Diário Oficial da União (DOU), Portal da Transparência da Prefeitura Municipal de Bayeux/PB, Diário de Publicações do Tribunal de Contas do Estado da Paraíba-Pb e disponibilização do Edital e seus anexos no Portal da Transparência do Município de Bayeux-Pb, Portal de Compras Públicas de Bayeux-Pb, no Mural de Licitações do Tribunal de Contas do Estado da Paraíba-Pb e no Portal Nacional de Contratações Públicas (PNCP).

2.1.1. Será respeitado o prazo mínimo de 10 dias úteis entre a veiculação do extrato do edital e a reunião de abertura do certame conforme disposto no Art. 55º da Lei Federal n.º 14.133/21.

2.2 O início do acolhimento de propostas será em: 09 de junho de 2025, às 08h:00min. (horário de Brasília).

2.3 Abertura das propostas ocorrerá em: 27 de junho de 2025, às 11h:00min. (horário de Brasília).

2.4 O início da disputa de preços será em: 27 de junho de 2025, às 11h:15min. (horário de Brasília).

2.5 Local: <https://www.portaldecomprasbayeux.com.br/>.

3. DA REFERÊNCIA DE TEMPO

3.1 Todas as referências de tempo no Edital, no aviso e durante a sessão pública observarão obrigatoriamente o horário de Brasília – DF e, dessa forma, serão registradas no sistema e na documentação relativa ao certame.

4. DA PARTICIPAÇÃO

4.1. Poderão participar do Certame todos e quaisquer interessados, credenciados, do ramo de atividade pertinente ao objeto de contratação, legalmente estabelecido no país e que atendam às exigências deste Edital e seus anexos.

4.2. Não será aceita a participação de empresas nesta Licitação:



ESTADO DA PARAÍBA
SECRETARIA MUNICIPAL DE SAÚDE DE BAYEUX-PB
COMISSÃO PERMANENTE DE CONTRATAÇÕES PÚBLICAS

4.2.1. Aquele que não atenda às condições deste Edital e seu(s) anexo(s);

4.2.2. Agente público do órgão ou entidade licitante;

4.2.2.1. Não poderá participar, direta ou indiretamente, da licitação ou da execução do contrato agente público do órgão ou entidade contratante, devendo ser observadas as situações que possam configurar conflito de interesses no exercício ou após o exercício do cargo ou emprego, nos termos da legislação que disciplina a matéria, conforme [§ 1º do art. 9º da Lei nº 14.133, de 2021](#).

4.2.2.2. Cujos dirigentes ou responsáveis técnicos ocupem ou tenham ocupado cargo de direção, assessoramento superior, assistência, intermediária, cargo efetivo ou emprego na Prefeitura Municipal de BAYEUX/PB ou em qualquer órgão ou entidade a eles vinculados, estendendo-se para seus cônjuges ou companheiros a referida vedação.

4.2.2.2.1. Aquele que mantenha vínculo de natureza técnica, comercial, econômica, financeira, trabalhista ou civil com dirigente do órgão ou entidade contratante ou com agente público que desempenhe função na licitação ou atue na fiscalização ou na gestão do contrato, ou que deles seja cônjuge, companheiro ou parente em linha reta, colateral ou por afinidade, até o terceiro grau;

4.2.3. Empresa, isoladamente ou em consórcio no qual o autor do anteprojeto, do projeto básico ou do projeto executivo seja dirigente, gerente, controlador, acionista ou detentor de mais de 5% (cinco por cento) do capital com direito a voto, responsável técnico ou subcontratado, quando a licitação versar sobre serviços ou fornecimento de bens a ela necessários;

4.2.3.1. Equiparam-se aos autores do projeto as empresas integrantes do mesmo grupo econômico.

4.2.3.2. O disposto nos itens 4.2.3 e 4.2.3.1 não impede a licitação ou a contratação de serviço que inclua como encargo do contratado a elaboração do projeto básico e do projeto executivo, nas contratações integradas, e do projeto executivo, nos demais regimes de execução.

4.2.4. Reunidas em consórcios, grupos ou associações de empresa, haja vista nas contratações de serviços e nas aquisições de pequenos vultos, não se torna interessante a participação de grandes empresas, sendo comum a participação de empresas de pequeno e médio porte, às quais, em sua maioria, apresentam o mínimo exigido no tocante à qualificação técnica e econômico-financeira, condições suficientes para a execução de contratos dessa natureza. Tendo em vista que é prerrogativa do Poder Público, na condição de contratante, a escolha da participação, ou não, de empresas constituídas sob a forma de consórcio, com as devidas justificativas, conforme se depreende da literalidade do texto da Lei Federal nº 14.133/21, e ainda o entendimento do Acórdão TCU nº 1316/2010, que atribui à Administração a prerrogativa de admissão de consórcios em licitações por ela promovidas, pelos motivos já expostos, conclui-se que a vedação de constituição de empresas em consórcio, neste certame, é o que melhor atende o interesse público, por prestigiar os princípios da competitividade, economicidade e moralidade.

4.2.5. Em processo de falência ou concordata/Recuperação Judicial.

4.2.6. Que estejam suspensas de licitar e/ou impedidas de contratar com a Administração Pública Municipal, com a Administração Pública Estadual e com a Administração Pública Federal, nos termos do artigo 14º da Lei nº 14.133, de 2021;

4.2.6.1. No caso da penalidade de impedimento de licitar e contratar aplicada com base no art. 14º, inciso III da Lei 14.133/2021 fica proibido a participação do licitante que tenha sofrido a referida sanção apenas por alguns dos órgãos ou entes da Administração Direta ou indireta do Município de BAYEUX.

4.2.7. Estejam declaradas inidôneas por Órgão ou por Entidade da Administração Direta, por Autarquias, fundações ou Empresas Públicas e por demais entidades controladas direta ou indiretamente pela União, Estados, Distrito Federal ou Municípios.

4.2.8. Que estejam incluídas no Cadastro de Empresas Inidôneas e Suspensas (CEIS) do portal da Controladoria Geral da União – CGU “<http://www.portaldatransparencia.gov.br/ceis/>”.

5. DO REGULAMENTO OPERACIONAL DO CERTAME

5.1. O certame será conduzido pelo Agente de Contratação e seus membros, que terá, em especial, as atribuições previstas na Lei Federal nº 14.133/2021, Decreto Municipal nº 320/2023, Decreto Municipal nº 417/2024 e demais legislação aplicável.

6. DO CREDENCIAMENTO



ESTADO DA PARAÍBA
SECRETARIA MUNICIPAL DE SAÚDE DE BAYEUX-PB
COMISSÃO PERMANENTE DE CONTRATAÇÕES PÚBLICAS

6.1. Os interessados em participar desta Concorrência deverão credenciar-se, previamente, perante o Portal de Compras Públicas de Bayeux-Pb, por meio do sítio <https://www.portaldecomprasbayeux.com.br/>.

6.2. Para ter acesso ao sistema eletrônico, os interessados deverão dispor de chave de identificação e senha pessoal, obtidas junto ao Portal de Compras Públicas de Bayeux-Pb, onde também deverão se informar a respeito do seu funcionamento e regulamento, obtendo instruções detalhadas para sua correta utilização.

6.2.1. Os interessados em se credenciar no Portal de Compras Públicas de Bayeux-Pb poderão obter maiores informações na página <https://www.portaldecomprasbayeux.com.br/>.

6.3. O licitante será responsável por todas as transações que forem efetuadas em seu nome no sistema eletrônico, assumindo como firmes e verdadeiras suas propostas e lances.

6.3.1. O uso da senha de acesso pela licitante é de sua responsabilidade exclusiva, incluindo qualquer transação por ela efetuada diretamente, ou por seu representante, não cabendo ao provedor do sistema ou à PREFEITURA MUNICIPAL BAYEUX-PB responder por eventuais danos decorrentes do uso indevido da senha, ainda que por terceiros.

6.4. O credenciamento junto ao Portal de Compras Públicas de Bayeux-Pb implica a responsabilidade do licitante ou de seu representante legal e a presunção de sua capacidade técnica para realização das transações inerentes a esta Concorrência.

6.5. A perda da senha ou a quebra de sigilo deverão ser comunicadas imediatamente ao provedor do sistema para imediato bloqueio de acesso.

6.6. A Concorrência será conduzido pela SETOR DE LICITAÇÕES E CONTRATAÇÕES PÚBLICAS DA PREFEITURA MUNICIPAL DE BAYEUX-PB com apoio técnico e operacional da plataforma do Portal de Compras Públicas de Bayeux-Pb, que atuará como provedor do sistema eletrônico para esta licitação.

7. IMPUGNAÇÃO E PEDIDOS DE ESCLARECIMENTOS AO EDITAL

7.1. Até 3 (três) dias úteis antes da data designada para a abertura da sessão pública, qualquer pessoa poderá impugnar este Edital.

7.1.1. Decairá do direito de impugnar os termos deste edital a licitante que não o fizer até o terceiro dia útil que anteceder à data prevista para a abertura da sessão, apontando as falhas ou irregularidades que o viciariam, hipótese em que tal comunicação não terá efeito de recurso.

7.2. A impugnação deverá ser enviada por meio eletrônico, em campo próprio da plataforma Portal de Compras Públicas de Bayeux-Pb: <https://www.portaldecomprasbayeux.com.br/> ou no endereço eletrônico: **licitacaobayeux@gmail.com**, informando o número da licitação, cabendo ao Agente de Contratação responder, também, eletronicamente, aos questionamentos realizados.

7.3. Caberá ao Agente de Contratação, auxiliada pelo setor técnico competente, responder a impugnação no prazo de até 03 (três) dias úteis, limitado ao último dia útil anterior à data da abertura do certame.

7.4. Acolhida a impugnação, será definida e publicada nova data para a realização do certame, exceto quando, inquestionavelmente, a alteração não afetar a formulação de propostas.

7.5. Os pedidos de esclarecimentos referentes a este processo licitatório deverão ser enviados ao Agente de Contratação, até 03 (três) dias úteis anteriores à data designada para abertura da sessão pública, em campo próprio do Portal de Compras Públicas de Bayeux-Pb: <https://www.portaldecomprasbayeux.com.br/> ou no endereço eletrônico: **licitacaobayeux@gmail.com**, informando o número da licitação, cabendo ao Agente de Contratação responder, também, eletronicamente, aos questionamentos realizados.

7.6. As impugnações e pedidos de esclarecimentos não suspendem os prazos previstos no certame.



ESTADO DA PARAÍBA
SECRETARIA MUNICIPAL DE SAÚDE DE BAYEUX-PB
COMISSÃO PERMANENTE DE CONTRATAÇÕES PÚBLICAS

7.7. A participação no certame, sem que tenha sido tempestivamente impugnado o presente Edital, implica na aceitação por parte dos interessados das condições nele estabelecidas.

7.8. As respostas às impugnações e aos esclarecimentos solicitados, bem como outros avisos de ordem geral, serão cadastradas no sítio <https://www.portaldecomprasbayeux.com.br/> e <https://www.bayeux.pb.gov.br/portal-da-transparencia/licitacoes/>, sendo de responsabilidade dos licitantes, seu acompanhamento.

7.9. Não serão conhecidas as impugnações apresentadas após o respectivo prazo legal ou, no caso de empresas, que estejam subscritas por representante não habilitado legalmente ou não identificado no processo para responder pela proponente.

7.9.1 A petição de impugnação apresentada por empresa deve ser firmada por sócio, pessoa designada para a administração da sociedade empresária, ou procurador, e vir acompanhada, conforme o caso, de estatuto ou contrato social e suas posteriores alterações, se houver, do ato de designação do administrador, ou de procuração pública ou particular (instrumento de mandato com poderes para impugnar o Edital).

8. DA PROPOSTA DE PREÇO

8.1. Na presente licitação, a fase de habilitação sucederá as fases de apresentação de propostas e lances.

8.2. Após a divulgação do Edital e até a data e hora marcadas para recebimento das propostas, os licitantes deverão encaminhar proposta com a descrição do objeto ofertado, marca/modelo e preço ou o percentual de desconto, acompanhado da garantia da proposta, conforme o critério de julgamento adotado neste Edital em campo próprio do Portal de Compras Públicas de Bayeux-Pb: <https://www.portaldecomprasbayeux.com.br/>.

8.3. No cadastramento da proposta inicial, o licitante declarará, em campo próprio do sistema, que:

8.3.1. Está ciente e concorda com as condições contidas no edital e seus anexos, bem como de que a proposta apresentada compreende a integralidade dos custos para atendimento dos direitos trabalhistas assegurados na Constituição Federal, nas leis trabalhistas, nas normas infralegais, nas convenções coletivas de trabalho e nos termos de ajustamento de conduta vigentes na data de sua entrega em definitivo e que cumpre plenamente os requisitos de habilitação definidos no instrumento convocatório;

8.3.2. Não emprega menor de 18 anos em trabalho noturno, perigoso ou insalubre e não emprega menor de 16 anos, salvo menor, a partir de 14 anos, na condição de aprendiz, nos termos do artigo 7º, XXXIII, da Constituição;

8.3.3. Não possui empregados executando trabalho degradante ou forçado, observando o disposto nos incisos III e IV do art. 1º e no inciso III do art. 5º da Constituição Federal;

8.3.4. Cumpre as exigências de reserva de cargos para pessoa com deficiência e para reabilitado da Previdência Social, previstas em lei e em outras normas específicas.

8.3.5. O licitante organizado em cooperativa cumpre os requisitos estabelecidos no artigo 16 da Lei nº 14.133, de 2021.

8.3.6 O fornecedor enquadrado como microempresa, empresa de pequeno porte ou sociedade cooperativa cumpre os requisitos estabelecidos no artigo 3º da Lei Complementar nº 123, de 2006, estando apto a usufruir do tratamento favorecido estabelecido em seus arts. 42 a 49, observado o disposto nos §§ 1º ao 3º do art. 4º, da Lei n.º 14.133, de 2021.

8.3.7. No item exclusivo para participação de microempresas e empresas de pequeno porte, a assinalação do campo “não” impedirá o prosseguimento no certame, para aquele item;

8.3.8. nos itens em que a participação não for exclusiva para microempresas e empresas de pequeno porte, a assinalação do campo “não” apenas produzirá o efeito de o licitante não ter direito ao tratamento favorecido previsto na Lei Complementar nº 123, de 2006, mesmo que microempresa, empresa de pequeno porte ou sociedade cooperativa.

8.3.9 Declarações falsas, relativas ao cumprimento dos requisitos de habilitação e proposta, sujeitarão a licitante às sanções previstas na Lei nº 14.133, de 2021, e neste Edital.

8.4. Além do envio das propostas através do preenchimento de formulário eletrônico do Portal de Compras Públicas de Bayeux-Pb conforme subitem 8.2, a licitante também deverá encaminhar a garantia da proposta nos termos do Item 12 deste edital.



ESTADO DA PARAÍBA
SECRETARIA MUNICIPAL DE SAÚDE DE BAYEUX-PB
COMISSÃO PERMANENTE DE CONTRATAÇÕES PÚBLICAS

8.5. A proposta de preços deve constar os preços unitários e o total global, ainda que o critério de julgamento seja por preço global, em formato compatível com a plataforma, juntamente com a documentação de habilitação em campo próprio do sistema, com as seguintes exigências:

- a)** descrição detalhada do objeto indicando no Termo de Referência/Projeto Básico, no idioma oficial do Brasil;
- b)** no que for aplicável, a marca/modelo, prazo de validade ou de garantia, número do registro ou inscrição do bem no órgão competente, quando for o caso.
- c)** a proposta oferecida terá validade não inferior a 90 (noventa) dias, contados da data da sessão de abertura da Concorrência.
- d)** preço unitário e total para cada item ou lote de itens, preço global da proposta, em moeda corrente nacional, em algarismos arábicos, sem previsão inflacionária, consoante a especificação e a quantidade do serviço discriminada no Termo de Referência/Projeto Básico, devendo já estar inclusos os impostos, taxas, fretes, seguros e quaisquer outras despesas decorrentes do serviço que venham a incidir sobre o objeto desta licitação, bem assim, deduzidos quaisquer descontos que venham a ser concedidos.

8.6. A licitante deverá elaborar a sua proposta com base no edital e seus anexos, sendo de sua exclusiva responsabilidade o levantamento de custos necessários para o cumprimento total das obrigações necessárias para a execução do objeto desta licitação.

8.6.1 Todas as especificações do objeto contidas na proposta vinculam a Contratada e, havendo divergência entre as condições da proposta e as cláusulas deste Edital, incluindo seus anexos, prevalecerão as últimas.

8.7. Serão desclassificadas as propostas elaboradas em desacordo com este Edital e seus Anexos e não atendam às suas exigências.

09. DA MICROEMPRESA E DA EMPRESA DE PEQUENO PORTE

09.1. Será concedido tratamento favorecido para as microempresas e empresas de pequeno porte, para as sociedades cooperativas mencionadas no artigo 16 da Lei nº 14.144, de 2021, para o agricultor familiar, o produtor rural pessoa física e para microempreendedor individual – MEI, nos limites previstos da Lei Complementar nº 123, de 2006 do Decreto nº 8.538, de 2015.

09.1.1 As Microempresas e as Empresas de Pequeno Porte que desejarem fazer jus ao tratamento diferenciado previsto na Lei Complementar 123, de 14 de dezembro de 2006 e alterações, deverão após o ato do credenciamento, apresentar documento oficial que comprove essa condição. (Art. 3º da LC 123/2006)

09.2. Entende-se por documento oficial: Declaração ou certidão de Enquadramento, emitidas pela Junta Comercial ou pela Secretaria da Receita Federal, expedidas em até 90 (noventa) dias anterior a data do certame.

09.2.1. O licitante acima identificado que não comprovar através de documento oficial, sua condição de Microempresa ou Empresa de Pequeno Porte não usufruirá do tratamento diferenciado estabelecido na Lei Complementar nº 123, de 2006.

09.3. As microempresas e Empresas de Pequeno Porte deverão apresentar toda documentação exigida para efeito de comprovação de regularidade fiscal e trabalhista, mesmo que esta apresente alguma restrição, conforme determina o artigo 43 da LC 123/2006.

09.4. Havendo alguma restrição (comprovação da regularidade fiscal e trabalhista), será assegurado o prazo de 5 (cinco) dias úteis, cujo termo inicial corresponderá ao momento em que o proponente for declarado o vencedor do certame, prorrogáveis por igual período, a critério da Administração Pública, para a regularização da documentação, pagamento ou parcelamento do débito, e emissão de eventuais certidões negativas ou positivas com efeito de certidão negativa.

09.5. A não regularização da documentação, no prazo legal, implicará decadência do direito à contratação, sem prejuízo das sanções previstas na Lei nº 14.133/2021, sendo facultado à Administração convocar os licitantes remanescentes, na ordem de classificação, para a assinatura do contrato.



ESTADO DA PARAÍBA
SECRETARIA MUNICIPAL DE SAÚDE DE BAYEUX-PB
COMISSÃO PERMANENTE DE CONTRATAÇÕES PÚBLICAS

09.6 Nesta licitação será assegurada como critério de desempate, preferência de contratação para as microempresas e empresas de pequeno porte, conforme preconizam os artigos 44 e 45 da LC 123/2006 e alterações.

9.7. O licitante microempresa ou empresa de pequeno porte que se enquadrar-se em qualquer das vedações do artigo 3º, parágrafo 4º, da Lei Complementar nº 123, de 2006, não poderá usufruir do tratamento diferenciado previsto em tal diploma e, portanto, não deverá apresentar a respectiva declaração.

9.8. Os itens para participação exclusiva das microempresas e empresas de pequeno porte, nos termos do [art. 48 da Lei Complementar nº 123, de 14 de dezembro de 2006](#) constarão no ANEXO I do edital.

9.8.1. A obtenção do benefício a que se refere o item anterior fica limitada às microempresas e as empresas de pequeno porte que, no ano calendário de realização da licitação, ainda não tenham celebrado contratos com a Administração Pública cujos valores somados extrapolem a receita bruta máxima admitida para fins de enquadramento como empresa de pequeno porte.

9.9. Na licitação para serviços com disponibilização de trabalhadores em dedicação exclusiva de mão de obra as Microempresas e as Empresas de Pequeno Porte não poderão se beneficiar do regime de tributação pelo Simples Nacional, visto que tais serviços configuram cessão de mão de obra para fins tributários, conforme art. 17, inciso XII, da Lei Complementar no 123/2006.

9.9.1. Em se tratando de serviços com fornecimento de mão de obra em regime de dedicação exclusiva, o licitante deverá indicar os sindicatos, acordos coletivos, convenções coletivas ou sentenças normativas que regem as categorias profissionais que executarão o serviço e as respectivas datas bases e vigências, com base na Classificação Brasileira de Ocupações – CBO.

9.9.2. Em todo caso, deverá ser garantido o pagamento do salário normativo previsto no instrumento coletivo aplicável ou do salário-mínimo vigente, o que for maior.

10. DA ABERTURA DA SEÇÃO PÚBLICA, DA FORMULAÇÃO DE LANCES, EMPATE E NEGOCIAÇÃO

10.1 A abertura da sessão pública dar-se-á mediante comando do Agente de Contratação, por meio do sistema eletrônico, na data, horário e local indicados neste Edital.

10.2 Durante a sessão pública, a comunicação entre o Agente de Contratação e os licitantes ocorrerá exclusivamente mediante troca de mensagens, em campo próprio do sistema eletrônico.

10.3 O Agente de Contratação verificará as propostas apresentadas, desclassificando desde logo aquelas que não estejam em conformidade com os requisitos estabelecidos neste Edital, que contenham vícios insanáveis ou que não apresentem as especificações técnicas exigidas no Termo de Referência.

10.3.1 A desclassificação será sempre fundamentada e registrada no sistema, com acompanhamento em tempo real por todos os participantes.

10.3.2 A não desclassificação da proposta não implica em sua aceitação definitiva, que deverá ser levada a efeito após o seu julgamento definitivo conforme definido no item 11 deste edital.

10.4 O sistema ordenará automaticamente as propostas classificadas, sendo que somente estas participarão da fase de lances.

10.5 Iniciada a etapa competitiva, os licitantes deverão encaminhar lances exclusivamente por meio do sistema eletrônico, sendo imediatamente informados do seu recebimento e do valor consignado no registro.

10.5.1 O lance deverá ser ofertado pelo valor global.

10.6 Incumbirá ao licitante acompanhar as operações no sistema eletrônico durante a sessão pública da Concorrência, ficando responsável pelo ônus decorrente da perda de negócios, diante da inobservância de quaisquer mensagens emitidas pelo sistema ou de sua desconexão.

10.6.1 O licitante deverá comunicar imediatamente ao provedor do sistema qualquer acontecimento que possa comprometer o sigilo ou a segurança, para imediato bloqueio de acesso.



ESTADO DA PARAÍBA
SECRETARIA MUNICIPAL DE SAÚDE DE BAYEUX-PB
COMISSÃO PERMANENTE DE CONTRATAÇÕES PÚBLICAS

10.7 Os licitantes poderão oferecer lances sucessivos, observando o horário fixado para abertura da sessão e as regras estabelecidas no Edital.

10.7.1 Em caso de falha no sistema, os lances em desacordo com a norma deverão ser desconsiderados pelo Agente de Contratação, devendo a ocorrência ser comunicada imediatamente ao provedor do sistema eletrônico.

10.7.2 Na hipótese do subitem anterior, a ocorrência será registrada em campo próprio do sistema.

10.8 O licitante somente poderá oferecer lance de valor inferior ou percentual de desconto superior ao último por ele ofertado e registrado pelo sistema.

10.9. O intervalo mínimo de diferença de valores ou percentuais entre os lances, que incidirá tanto em relação aos lances intermediários quanto em relação à proposta que cobrir a melhor oferta deverá ser de R\$ 100,00 (cem reais).

10.9.1. Não serão aceitos dois ou mais lances de mesmo valor, prevalecendo aquele que for recebido e registrado em primeiro lugar.

10.10. O procedimento seguirá de acordo com o modo de disputa adotado.

10.11. Caso seja adotado para o envio de lances na Concorrência eletrônica o modo de disputa “**ABERTO**”, os licitantes apresentarão lances públicos e sucessivos, com prorrogações.

10.11.1. A etapa de lances da sessão pública terá duração de dez minutos e, após isso, será prorrogada automaticamente pelo sistema quando houver lance ofertado nos últimos dois minutos do período de duração da sessão pública.

10.11.2. A prorrogação automática da etapa de lances, de que trata o subitem anterior, será de dois minutos e ocorrerá sucessivamente sempre que houver lances enviados nesse período de prorrogação, inclusive no caso de lances intermediários.

10.11.3. Não havendo novos lances na forma estabelecida nos itens anteriores, a sessão pública encerrar-se-á automaticamente, e o sistema ordenará e divulgará os lances conforme a ordem final de classificação.

10.11.4. Definida a melhor proposta, se a diferença em relação à proposta classificada em segundo lugar for de pelo menos 5% (cinco por cento), o Agente de Contratação,, auxiliado pela equipe de apoio, poderá admitir o reinício da disputa aberta, para a definição das demais colocações.

10.11.5. Após o reinício previsto no item supra, os licitantes serão convocados para apresentar lances intermediários.

10.12. Caso seja adotado para o envio de lances na Concorrência eletrônica o modo de disputa “aberto e fechado”, os licitantes apresentarão lances públicos e sucessivos, com lance final e fechado.

10.12.1. A etapa de lances da sessão pública terá duração inicial de quinze minutos. Após esse prazo, o sistema encaminhará aviso de fechamento iminente dos lances, após o que transcorrerá o período de até dez minutos, aleatoriamente determinado, findo o qual será automaticamente encerrada a recepção de lances.

10.12.2. Encerrado o prazo previsto no subitem anterior, o sistema abrirá oportunidade para que o autor da oferta de valor mais baixo e os das ofertas com preços até 10% (dez por cento) superiores àquela possam ofertar um lance final e fechado em até cinco minutos, o qual será sigiloso até o encerramento deste prazo.

10.12.3. No procedimento de que trata o subitem supra, o licitante poderá optar por manter o seu último lance da etapa aberta, ou por ofertar melhor lance.

10.12.4. Não havendo pelo menos três ofertas nas condições definidas neste item, poderão os autores dos melhores lances subsequentes, na ordem de classificação, até o máximo de três, oferecer um lance final e fechado em até cinco minutos, o qual será sigiloso até o encerramento deste prazo.

10.12.5. Após o término dos prazos estabelecidos nos itens anteriores, o sistema ordenará e divulgará os lances segundo a ordem crescente de valores.

10.13. Caso seja adotado para o envio de lances na Concorrência eletrônica o modo de disputa “fechado e aberto”, poderão participar da etapa aberta somente os licitantes que apresentarem a proposta de menor preço/ maior percentual de desconto e os das propostas até 10% (dez por cento) superiores/inferiores àquela, em que os licitantes apresentarão lances públicos e sucessivos, até o encerramento da sessão e eventuais prorrogações.

10.13.1. Não havendo pelo menos 3 (três) propostas nas condições definidas no item 10.13, poderão os licitantes que apresentaram as três melhores propostas, consideradas as empatadas, oferecer novos lances sucessivos.



ESTADO DA PARAÍBA
SECRETARIA MUNICIPAL DE SAÚDE DE BAYEUX-PB
COMISSÃO PERMANENTE DE CONTRATAÇÕES PÚBLICAS

10.13.2. A etapa de lances da sessão pública terá duração de dez minutos e, após isso, será prorrogada automaticamente pelo sistema quando houver lance ofertado nos últimos dois minutos do período de duração da sessão pública.

10.13.3. A prorrogação automática da etapa de lances, de que trata o subitem anterior, será de dois minutos e ocorrerá sucessivamente sempre que houver lances enviados nesse período de prorrogação, inclusive no caso de lances intermediários.

10.13.4. Não havendo novos lances na forma estabelecida nos itens anteriores, a sessão pública encerrar-se-á automaticamente, e o sistema ordenará e divulgará os lances conforme a ordem final de classificação.

10.13.5. Definida a melhor proposta, se a diferença em relação à proposta classificada em segundo lugar for de pelo menos 5% (cinco por cento), o Agente de Contratação, auxiliado pela equipe de apoio, poderá admitir o reinício da disputa aberta, para a definição das demais colocações.

10.13.6. Após o reinício previsto no subitem supra, os licitantes serão convocados para apresentar lances intermediários.

10.14. Após o término dos prazos estabelecidos nos subitens anteriores, o sistema ordenará e divulgará os lances segundo a ordem crescente de valores.

10.15. Durante o transcurso da sessão pública, os licitantes serão informados, em tempo real, do valor do maior percentual de lance registrado, vedada a identificação do licitante.

10.16. Se o Agente de Contratação, verificar que o lance ofertado é absolutamente inexequível, nos termos do subitem 11.9.1. ou verificar que houve erro de digitação, deverá excluí-lo do sistema, a fim de não prejudicar a competitividade.

10.17. No caso de desconexão com o Agente de Contratação,, no decorrer da etapa competitiva da Concorrência, o sistema eletrônico poderá permanecer acessível aos licitantes para a recepção dos lances.

10.18. Se a desconexão perdurar por tempo superior a 20 (vinte) minutos, a sessão será suspensa e terá reinício somente após comunicação expressa do Agente de Contratação, aos participantes do certame publicada no Portal de Compras Públicas de Bayeux-PB, quando serão divulgadas data e hora para a sua reabertura.

10.19. Caso o licitante não apresente lances, concorrerá com o valor de sua proposta e, na hipótese de desistência de apresentar outros lances, valerá o último lance por ele ofertado, para efeito de ordenação das propostas.

10.20. O modo de disputa adotado será o “**ABERTO**” e a classificação das propostas será pelo critério “**MENOR PREÇO GLOBAL**”.

10.20.1. Os lances deverão ser ofertados em preço global, para melhor condução da disputa entre os licitantes na plataforma de compras públicas, **porém o critério de julgamento adotado será o de menor preço por item**, evitando assim a ocorrência de “jogo de planilha”. Deste modo, a proposta inicial dos licitantes deverá conter o preço de cada item, tendo por base a Planilha Orçamentária do Projeto Básico, que segue anexo ao Edital.

10.21. Em relação a itens não exclusivos para participação de microempresas e empresas de pequeno porte, uma vez encerrada a etapa de lances, será efetivada a verificação do porte da entidade empresarial. Após a identificação das microempresas e empresas de pequeno porte participantes que se declararem como tal e requererem os benefícios, proceder-se-á à comparação com os valores da primeira colocada, se esta for empresa de maior porte, assim como das demais classificadas, para o fim de aplicar-se o disposto nos arts. 44 e 45 da Lei Complementar nº 123, de 2006, regulamentada pelo Decreto nº 10.273, de 13 de Março de 2020.

10.21.1. Nessas condições, as propostas de microempresas e empresas de pequeno porte que se encontrarem na faixa de até 5% (cinco por cento) acima da melhor proposta ou melhor lance serão consideradas empatadas com a primeira colocada.

10.21.2. A melhor classificada nos termos do subitem anterior terá o direito de encaminhar uma última oferta para desempate, obrigatoriamente em valor inferior ao da primeira colocada, no prazo de 5 (cinco) minutos, contados após a comunicação para tanto.

10.21.3. Caso a microempresa ou a empresa de pequeno porte melhor classificada desista ou não se manifeste no prazo estabelecido, serão convocadas as demais licitantes microempresa e empresa de pequeno porte que se encontrem



ESTADO DA PARAÍBA
SECRETARIA MUNICIPAL DE SAÚDE DE BAYEUX-PB
COMISSÃO PERMANENTE DE CONTRATAÇÕES PÚBLICAS

naquele intervalo de 5% (cinco por cento), na ordem de classificação, para o exercício do mesmo direito, no prazo estabelecido no subitem anterior.

10.21.4. No caso de equivalência dos valores apresentados pelas microempresas e empresas de pequeno porte que se encontrem nos intervalos estabelecidos nos subitens anteriores, será realizado sorteio entre elas para que se identifique aquela que primeiro poderá apresentar melhor oferta.

10.22. Só poderá haver empate entre propostas iguais (não seguidas de lances), ou entre lances finais da fase fechada do modo de disputa aberto e fechado.

10.23. Havendo eventual empate entre propostas ou lances, o critério de desempate será aquele previsto no art. 60 da Lei nº 14.133, de 2021, nesta ordem:

- a) disputa final, hipótese em que os licitantes empatados poderão apresentar nova proposta em ato contínuo à classificação;
- b) avaliação do desempenho contratual prévio dos licitantes, para a qual deverão preferencialmente ser utilizados registros cadastrais para efeito de atesto de cumprimento de obrigações previstos nesta Lei;
- c) desenvolvimento pelo licitante de ações de equidade entre homens e mulheres no ambiente de trabalho, conforme regulamento;
- d) desenvolvimento pelo licitante de programa de integridade, conforme orientações dos órgãos de controle.

10.23.1. Persistindo o empate, será assegurada preferência, sucessivamente, aos bens e serviços produzidos ou prestados por:

- a) empresas estabelecidas no território do Estado ou do Distrito Federal do órgão ou entidade da Administração Pública estadual ou distrital licitante ou, no caso de licitação realizada por órgão ou entidade de Município, no território do Estado em que este se localize;
- b) empresas brasileiras;
- c) empresas que invistam em pesquisa e no desenvolvimento de tecnologia no País;
- d) empresas que comprovem a prática de mitigação, nos termos da Lei nº 12.187, de 29 de dezembro de 2009.

10.24. Não será admitida a previsão de preços diferentes em razão de local de entrega ou de acondicionamento, tamanho de lote ou qualquer outro motivo.

10.25. Após o encerramento da etapa de lances da sessão pública, o Agente de Contratação, poderá encaminhar, pelo sistema eletrônico, contraproposta ao licitante que tenha apresentado lance mais vantajoso, para que seja obtida melhor proposta, observado o critério de julgamento, não se admitindo negociar condições diferentes daquelas previstas no Edital.

10.26. A negociação poderá ser feita com os demais licitantes, segundo a ordem de classificação inicialmente estabelecida, quando o primeiro colocado, mesmo após a negociação, for desclassificado em razão de sua proposta permanecer acima do preço máximo definido pela Administração.

10.26.1. A negociação será realizada por meio do sistema, podendo ser acompanhada pelos demais licitantes.

10.26.2. O resultado da negociação será divulgado a todos os licitantes e anexado aos autos do processo licitatório.

10.26.3. O Agente de Contratação, solicitará ao licitante mais bem classificado que, no prazo de 2 (duas) horas, envie a proposta adequada ao último lance ofertado após a negociação realizada, acompanhada, se for o caso, dos documentos complementares, quando necessários à confirmação daqueles exigidos neste Edital e já apresentados.

10.26.4. É facultado o Agente de Contratação, prorrogar o prazo estabelecido, a partir de solicitação fundamentada feita no chat pelo licitante, antes de findo o prazo.

10.27. Após a negociação do preço, o Agente de Contratação, iniciará a fase de julgamento da proposta.

11. FASE DE JULGAMENTO DA PROPOSTA

11.1. Encerrada a etapa de negociação, o Agente de Contratação verificará se o licitante provisoriamente classificado em primeiro lugar atende às condições de participação no certame, conforme previsto no art. 14º da Lei nº 14.133/2021,



ESTADO DA PARAÍBA
SECRETARIA MUNICIPAL DE SAÚDE DE BAYEUX-PB
COMISSÃO PERMANENTE DE CONTRATAÇÕES PÚBLICAS

legislação correlata e no item 4 do edital, especialmente quanto à existência de sanção que impeça a participação no certame ou a futura contratação, mediante a consulta aos seguintes cadastros:

- a) Cadastro Nacional de Empresas Inidôneas e Suspensas - CEIS, mantido pela Controladoria-Geral da União (<https://www.portaltransparencia.gov.br/sancoes/ceis>); e
- b) Cadastro Nacional de Empresas Punidas – CNEP, mantido pela Controladoria-Geral da União (<https://www.portaltransparencia.gov.br/sancoes/cnep>).

11.2. A consulta aos cadastros será realizada em nome da empresa licitante e também de seu sócio majoritário.

11.3. Constatada a existência de sanção, o licitante será reputado inabilitado, por falta de condição de participação.

11.4. Caso o licitante provisoriamente classificado em primeiro lugar tenha se utilizado de algum tratamento favorecido às ME/EPPs, o Agente de Contratação, verificará se faz jus ao benefício, em conformidade com o item 9 deste edital.

11.5. Verificadas as condições de participação e de utilização do tratamento favorecido, o Agente de Contratação examinará a proposta classificada em primeiro lugar quanto à adequação ao objeto e à compatibilidade do preço em relação ao máximo estipulado para contratação neste Edital e em seus anexos.

11.6. A validade da proposta será de no mínimo 90 (noventa) dias, contados a partir da data da sessão pública da Concorrência.

11.6.1 Caso este prazo não esteja expressamente indicado na proposta, o mesmo será considerado como aceito para efeito de julgamento, estando o mesmo vinculado ao termo de referência deste edital.

11.7. Se por motivo de força maior, a adjudicação não puder ocorrer dentro do período de validade da proposta, ou seja, 90 (noventa) dias, e caso persista o interesse da **SECRETARIA MUNICIPAL DE SAÚDE DE BAYEUX-PB**, este poderá solicitar prorrogação geral da validade acima referida, por igual prazo, no mínimo.

11.8. Não se considerará qualquer oferta de vantagem não prevista nesta Concorrência, inclusive financiamentos subsidiados ou a fundo perdido.

11.9. Em contratação de bens e serviços, não se admitirá proposta que apresentar preços absolutamente inexequíveis ou de valor zero, incompatíveis com os preços dos insumos e salários de mercado, acrescidos dos respectivos encargos, ainda que esta Concorrência não tenha estabelecido limites mínimos, exceto quando se referirem a materiais e instalações de propriedade do próprio licitante, para os quais ele renuncie a parcela ou à totalidade da remuneração.

11.9.1. Entende-se como absolutamente inexequível os lances inferiores a 80% (oitenta por cento) do valor orçado pela Administração.

11.9.2. No caso de bens e serviços em geral, é indicio de inexequibilidade das propostas valores inferiores a 50% (cinquenta por cento) do valor orçado pela Administração.

11.9.3. A inexequibilidade, na hipótese de que trata o item 11.10.1, só será considerada após diligência do Agente de Contratação, que comprove:

- a) que o custo do licitante ultrapassa o valor da proposta; e
- b) inexistirem custos de oportunidade capazes de justificar o vulto da oferta.

11.10. Em nenhuma hipótese se admitirá proposta que apresentar preços superiores ao orçado pela Administração.

11.11. Em contratação de serviços de engenharia, além das disposições acima, a análise de exequibilidade e sobrepreço considerará o seguinte:

11.11.1. Nos regimes de execução por tarefa, empreitada por preço global ou empreitada integral, semi-integrada ou integrada, a caracterização do sobrepreço se dará pela superação do valor global estimado;

11.11.2. No regime de empreitada por preço unitário, a caracterização do sobrepreço se dará pela superação do valor global estimado e pela superação de custo unitário tido como relevante, conforme planilhas de custo do projeto básico;



ESTADO DA PARAÍBA
SECRETARIA MUNICIPAL DE SAÚDE DE BAYEUX-PB
COMISSÃO PERMANENTE DE CONTRATAÇÕES PÚBLICAS

11.11.3. No caso de serviços de engenharia, serão consideradas absolutamente inexequíveis as propostas cujos valores forem inferiores a 75% (setenta e cinco por cento) do valor orçado pela Administração, independentemente do regime de execução.

11.12. Após analisar a conformidade das propostas com o estabelecido nessa Concorrência e seus Anexos, será declarada como mais vantajosa para a **SECRETARIA MUNICIPAL DE SAÚDE DE BAYEUX-PB**, a oferta do TIPO MENOR PREÇO POR ITEM, desde que atenda as exigências técnicas do produto/serviço conforme termo de referência/projeto básico.

11.13. Caso o critério de julgamento seja o de maior desconto, o preço já decorrente da aplicação do desconto ofertado deverá respeitar o preço máximo previsto.

11.14. O Agente de Contratação, além do recebimento e exame das propostas, caberá o julgamento da obediência às condições aqui estabelecidas, bem como em seus anexos, e a decisão quanto às dúvidas ou omissões deste Edital, observando os princípios e legislação aplicáveis à matéria.

11.15. Se houver indícios de inexequibilidade da proposta de preço, ou em caso da necessidade de esclarecimentos complementares quanto ao bem/serviço ofertado, poderão ser efetuadas diligências, a qualquer tempo ou fase do Processo Licitatório, com a finalidade de dirimir dúvidas e instruir as decisões relativas ao julgamento.

11.16. Para fins de análise da proposta quanto ao cumprimento das especificações técnicas do objeto, o Agente de Contratação, poderá solicitar Parecer Técnico do setor requisitante do bem/serviço ou da área especializada no objeto dentro do quadro de servidores da **PREFEITURA MUNICIPAL DE BAYEUX** para subsidiar o julgamento da proposta de preços.

11.17. Será desclassificada a proposta vencedora que:

- a) conter vícios insanáveis;
- b) não obedecer às especificações técnicas contidas no Termo de Referência;
- c) apresentar preços inexequíveis ou permanecerem acima do preço máximo definido para a contratação;
- d) não tiverem sua exequibilidade demonstrada, quando exigido pela Administração;
- e) apresentar desconformidade com quaisquer outras exigências deste Edital ou seus anexos, desde que insanável.

11.18. Erros no preenchimento da planilha não constituem motivo para a desclassificação da proposta. A planilha poderá ser ajustada pelo fornecedor, no prazo indicado pelo sistema, desde que não haja majoração do preço e que se comprove que este é o bastante para arcar com todos os custos da contratação;

- a) O ajuste de que trata este dispositivo se limita a sanar erros ou falhas que não alterem a substância das propostas;
- b) Considera-se erro no preenchimento da planilha passível de correção a indicação de recolhimento de impostos e contribuições na forma do Simples Nacional, quando não cabível esse regime.

12. GARANTIA DA PROPOSTA (ART. 58 LEI Nº 14.133/21)

12.1. A Licitante deverá enviar, juntamente com a proposta inicial, comprovação do recolhimento de quantia a título de garantia de proposta, como requisito de pré-habilitação.

12.2. Os licitantes deverão apresentar Garantia de proposta no valor de 1% do total estimado na presente licitação, sob pena de desclassificação.

12.2.1. A Garantia da Proposta de que trata o Art. 58 da lei nº 14.133/21 não se confunde com o seguro-garantia a ser apresentado pelo licitante vencedor a ser contratado, nos termos do Art. 97 da lei nº 14.133/21.

12.3. A Garantia poderá ser realizada em qualquer das modalidades dispostas no Art. 96, §1º da Lei nº 14.133/21, a qual será devolvida aos licitantes em até 10 (dez) dias úteis, contados da assinatura do contrato ou da data em que for declarada fracassada a licitação.



ESTADO DA PARAÍBA
SECRETARIA MUNICIPAL DE SAÚDE DE BAYEUX-PB
COMISSÃO PERMANENTE DE CONTRATAÇÕES PÚBLICAS

12.3.1. No caso de a garantia ser em espécie (dinheiro) deverá ser entregue na Tesouraria da Prefeitura de Bayeux - Pb, até o último dia útil que anteceder a abertura da licitação, apresentando o recibo junto à documentação de habilitação. As demais modalidades devem seguir em conformidade com os Art. 58, §1º a §4º e Art. 96, §1º, I, II da Lei nº 14.133/2021.

12.4. Implicará execução do valor integral da garantia de proposta a recusa em assinar o contrato ou a não apresentação dos documentos para a contratação.

12.5. Caso seja fornecido seguro garantia ou fiança bancária para garantia de participação na licitação, qualquer um deles deverá ser válido por pelo menos 30 (trinta) dias além da validade da proposta e revalidado na mesma condição pelas prorrogações que porventura houver.

12.6. Quando a garantia for realizada através de seguro-garantia, a mesma deverá ser emitida por instituição devidamente autorizada pela Superintendência de Seguros Privados SUSEP e quando se tratar de fiança bancária junto ao Banco Central do Brasil, conforme dispõe o Acórdão TCU n.º 498/2011 – plenário.

13. DOS DOCUMENTOS PARA HABILITAÇÃO

13.1. A documentação de habilitação deverá ser encaminhada juntamente com a proposta inicial como anexos em formato compatível com a plataforma, até a data e hora marcadas para abertura da sessão;

13.2 Após o encerramento da disputa dos lances a documentação de habilitação e a proposta inicial encaminhadas como anexos, serão disponibilizadas à Comissão de Licitação e aos demais licitantes, para conhecimento e análise de todos;

13.2.1. Encerrada a etapa de julgamento da (s) proposta (s) de preço (s) e fase de amostras (se houver) o Agente de Contratação, verificará se o licitante de proposta vencedora atende às condições de habilitação previstas no Termo de Referência/Projeto Básico, nos termos dos artigos 62 a 70 da Lei nº 14.133, de 2021.

13.2.2. Após a entrega dos documentos para habilitação, não será permitida a substituição ou a apresentação de novos documentos, salvo em sede de diligência, para:

- a) complementação de informações acerca dos documentos já apresentados pelos licitantes e desde que necessária para apurar fatos existentes à época da abertura do certame;
- b) atualização de documentos cuja validade tenha expirado após a data de recebimento das propostas.

13.3. Na análise dos documentos de habilitação, a comissão de contratação poderá sanar erros ou falhas, que não alterem a substância dos documentos e sua validade jurídica, mediante decisão fundamentada, registrada em ata e acessível a todos, atribuindo-lhes eficácia para fins de habilitação e classificação.

13.3.1. Na hipótese de o licitante não atender às exigências para habilitação, o Agente de Contratação, examinará a proposta subsequente e assim sucessivamente, na ordem de classificação, até a apuração de uma proposta que atenda ao presente edital.

13.4. Para que as licitantes sejam tidas como habilitadas se faz necessária a apresentação dos seguintes documentos:

13.4.1 HABILITAÇÃO JURÍDICA

- a) Registro comercial, no caso de empresa individual;
- b) Ato Constitutivo, Estatuto ou Contrato Social em vigor, devidamente registrado, em se tratando de sociedades comerciais, e, no caso de sociedades por ações, acompanhado de documentos de eleição de seus administradores;
- c) Os documentos mencionados no subitem anterior deverão estar acompanhados de todas as alterações contratuais, se houver, ou última alteração consolidada, se houver;
- d) Inscrição do ato constitutivo, no caso de sociedades civis, acompanhada de prova de diretoria em exercício; e
- e) Decreto de autorização, em se tratando de empresa ou sociedade estrangeira em funcionamento no País, e ato de registro ou autorização para funcionamento expedido pelo órgão competente, quando a atividade assim o exigir.

13.4.2. REGULARIDADE FISCAL SOCIAL e TRABALHISTA:

- a) Prova de inscrição no Cadastro Nacional de Pessoa Jurídica – CNPJ;



ESTADO DA PARAÍBA
SECRETARIA MUNICIPAL DE SAÚDE DE BAYEUX-PB
COMISSÃO PERMANENTE DE CONTRATAÇÕES PÚBLICAS

- b) A inscrição no cadastro de contribuintes estadual e/ou municipal, se houver, relativo ao domicílio ou sede do licitante, pertinente ao seu ramo de atividade e compatível com o objeto contratual;
- c) Prova de regularidade para com a Fazenda Federal;
- d) Prova de regularidade para com a Fazenda Estadual da sede do licitante;
- e) Prova de regularidade para com a Fazenda Municipal da sede do licitante;
- f) Prova de regularidade relativa ao FGTS, representada pelo CRF – Certificado de Regularidade do FGTS, emitido pela Caixa Econômica Federal;
- f) Prova de inexistência de débitos inadimplidos perante a Justiça do Trabalho através de Certidão Negativa de Débitos Trabalhistas (CNDT) ou Certidão Positiva com efeitos de Negativa, nos termos do inciso V, do artigo 3º, da Lei nº. 12.440/2011.

g) Alvará de Localização e Funcionamento;

13.4.2.1. Caso a licitante detentora do maior desconto seja microempresa ou empresa de pequeno porte, deverá apresentar toda a documentação exigida para efeito de comprovação de regularidade fiscal, mesmo que esta apresente alguma restrição, sob pena de ser inabilitado.

13.4.3. QUALIFICAÇÃO ECONÔMICO-FINANCEIRA

13.4.3.1 O licitante deve demonstrar sua capacidade financeira diante do objeto licitado, conforme alíneas abaixo. Tais exigências com índices são justificadas considerando que estas visam a proteção do interesse público, promovendo a transparência e a competição justa, garantindo que as empresas contratadas tenham a capacidade financeira necessária para cumprir os compromissos do contrato. O balanço patrimonial oferece informações sobre a saúde financeira da empresa, incluindo ativos, passivos, patrimônio líquido e fluxos de caixa. Isso ajuda a determinar se a empresa tem recursos suficientes para cumprir os requisitos financeiros do contrato proposto, minimizando os riscos de que a empresa contratada não seja capaz de executar o objeto devido a problemas financeiros durante a vigência do contrato. A análise dos balanços patrimoniais de todas as empresas concorrentes ajuda a garantir que a seleção seja justa e equitativa. Isto posto, a licitante deve apresentar:

a) Certidão Negativa de Falência ou Recuperação Judicial ou liquidação judicial e extrajudicial, expedida pelo distribuidor da pessoa jurídica. Caso não conste outro prazo de validade da certidão, serão aceitas certidões emitidas nos últimos 30 (trinta) dias antes da data da sessão de abertura da licitação, descrita no preâmbulo do Edital. Caso a referida certidão não abranja Processo Judicial Eletrônico, quando já implantados na Comarca da sede da licitante, deverá ser apresentada também certidão negativa desses processos.

b) Balanço Patrimonial, demonstração de resultado de exercício e demais demonstrações contábeis dos 2 (dois) últimos exercícios sociais, já exigíveis e apresentados na forma da Lei, que comprovem a boa situação financeira da empresa, vedada a sua substituição por balancetes ou balanços provisórios;

b.1) O Balanço Patrimonial e as Demonstrações Contábeis deverão estar registrados ou autenticados na Junta Comercial da sede ou do domicílio da licitante e estar assinados por Contador ou por outro profissional equivalente, devidamente registrado no Conselho Regional de Contabilidade – CRC.

b.2) As empresas constituídas no exercício em curso deverão apresentar cópia do balanço de abertura ou cópia do livro diário contendo o balanço de abertura, inclusive com os termos de abertura e encerramento, devidamente registrado ou autenticado na Junta Comercial da sede ou do domicílio da licitante.

b.3) O Balanço Patrimonial também poderá ser disponibilizado, mediante via impressa, por meio da Escrituração Contábil Digital – ECD, desde que comprovada a transmissão desta à Receita Federal do Brasil, por meio da apresentação do Termo de Autenticação (recibo gerado pelo Sistema Público de Escrituração Digital - SPED).

b.4) Comprovação da boa situação financeira deverá ser assinada por contador ou outro profissional equivalente registrado no Conselho Regional de Contabilidade (CRC), através dos índices exigidos no presente edital, justificando-se pelo fato da necessidade de averiguar a saúde financeira da licitante no tocante a capacidade de pagamento de seus compromissos seja de curto ou longo prazo possibilitando que o Município possa ter um diagnóstico das condições financeiras da empresa, dando-lhe maior segurança na contratação, conforme indicadores abaixo descrito:

ÍNDICE DE LIQUIDEZ GERAL: LG igual ou superior a 1,0 (um vírgula zero)

$$LG = \frac{\text{ATIVO CIRCULANTE} + \text{REALIZÁVEL A LONGO PRAZO}}{\text{PASSIVO CIRCULANTE} + \text{PASSIVO NÃO CIRCULANTE}}$$



ESTADO DA PARAÍBA
SECRETARIA MUNICIPAL DE SAÚDE DE BAYEUX-PB
COMISSÃO PERMANENTE DE CONTRATAÇÕES PÚBLICAS

ÍNDICE DE LIQUIDEZ CORRENTE: LC **igual ou superior a 1,0 (um vírgula zero)**

$$LC = \frac{\text{ATIVO CIRCULANTE}}{\text{PASSIVO CIRCULANTE}}$$

ÍNDICE DE SOLVÊNCIA GERAL (SG): **igual ou superior a 1,0 (um vírgula zero)**

$$SG = \frac{\text{ATIVO TOTAL}}{\text{PASSIVO CIRCULANTE} + \text{PASSIVO NÃO CIRCULANTE}}$$

b.5) As empresas criadas no exercício financeiro da licitação deverão atender a todas as exigências da habilitação e ficarão autorizadas a substituir os demonstrativos contábeis pelo balanço de abertura.

b.6) Os documentos referidos na alínea b' do subitem 13.4.3.1 limitar-se-ão ao último exercício no caso de a pessoa jurídica ter sido constituída há menos de 2 (dois) anos.

c) O licitante enquadrado como microempreendedor individual que pretenda auferir os benefícios do tratamento diferenciado previstos na Lei Complementar n. 123, de 2006, estará dispensado (a) da prova de inscrição nos cadastros de contribuintes estadual e municipal e (b) da apresentação do balanço patrimonial e das demonstrações contábeis do último exercício.

d) Apresentar comprovação de Garantia de Proposta conforme Item 12 deste Edital.

13.4.4. QUALIFICAÇÃO TÉCNICA

13.3.4.1. A documentação relativa à qualificação será constituída por:

13.3.4.1.1. Técnico-operacional:

a) Bens e serviços: Comprovação de capacitação técnico-operacional da licitante, fornecido por pessoa jurídica de direito público ou privado, que comprove a execução de serviços ou de fornecimento, em características, quantidades e prazos semelhantes com o objeto da licitação, acompanhado de Certidão de Acervo Operacional (CAO), devidamente registrado no conselho profissional competente.

a.1) Caso o conselho profissional competente do licitante não tenha se adequadado a emitir a CAO, este deverá comprovar documentalmente a impossibilidade da emissão da CAO.

a.2) Conforme prevê o Art. 67, § I, da Lei nº 14.133/2021, e Sumula nº 263/2011 – TCU, a licitante deverá comprovar capacidade técnica do objeto, observando os quantitativos mínimos das parcelas de maior relevância e valor significativo do objeto da licitação, onde são entendidos como aqueles que constem do objeto licitado em valor aproximado/superior a 4% (quatro por cento), ou com valor significativo à obra, e as quantidades exigidas para o objeto específico, respeitando o limite de 50%, conforme previsto na Portaria DNIT nº 108 de 01/02/2008 e Acordão nº 3.070/2013, Plenário TCU, conforme apontado nas planilhas orçamentárias anexas ao Edital.

a.3) Quando o Atestado de Capacidade Técnica for emitido por ente privado deverá este ser com firma reconhecida de quem o subscreveu (emitente).

a.3) Deverá ser apresentada a Certidão de Registro de Pessoa Jurídica, expedida pelo conselho profissional competente do estado-sede da licitante, dentro do prazo de validade.

13.4.4.1.2. Técnico-profissional:

a) Apenas Serviços (cumulativo ao subitem 13.3.4.1.1): Apresentação de profissional, devidamente registrado no conselho profissional competente, quando for o caso, detentor de certidão de acervo técnico – CAT, emitida pelo conselho profissional competente, relativa à execução de obra ou serviço de características semelhantes ao objeto licitado. A comprovação de pertencer ao quadro permanente da empresa deverá ser feita mediante uma das seguintes formas:

- 1) Carteira de Trabalho;
- 2) Certidão do CREA/CAU de responsável técnico;
- 3) Contrato Social;
- 4) Contrato de Prestação de Serviços.



ESTADO DA PARAÍBA
SECRETARIA MUNICIPAL DE SAÚDE DE BAYEUX-PB
COMISSÃO PERMANENTE DE CONTRATAÇÕES PÚBLICAS

a.1) Indicação do pessoal técnico, das instalações e do aparelhamento adequados e disponíveis para a realização do objeto da licitação, bem como da qualificação de cada membro da equipe técnica que se responsabilizará pelos trabalhos;

13.4.5. A empresa participante deverá apresentar declaração informando que o profissional detentor do atestado de responsabilidade técnica será o responsável técnico pela execução da obra, caso a empresa seja vencedora. Qualquer substituição desse profissional estará sujeita à aprovação da Prefeitura, conforme as disposições da Lei de Licitações.

13.4.6. Em caso de dúvidas sobre a autenticidade das Certidões e Atestados, a Administração poderá diligenciar junto aos emitentes dos mesmos.

13.4.6 - OUTRAS COMPROVAÇÕES

a) Todas as licitantes, cadastradas ou não, deverão apresentar junto à documentação de Habilitação os documentos a seguir listados:

a.1) Declaração de que suas propostas econômicas compreendem a integralidade dos custos para atendimento dos direitos trabalhistas assegurados na Constituição Federal, nas leis trabalhistas, nas normas infralegais, nas convenções coletivas de trabalho e nos termos de ajustamento de conduta vigentes na data de entrega das propostas, conforme ANEXO IV.

a.2) Declaração de que atendem aos requisitos de habilitação, e o declarante responderá pela veracidade das informações prestadas, na forma da lei, conforme ANEXO IV.

a.3) Declaração de que cumpre as exigências de reserva de cargos para pessoa com deficiência e para reabilitado da Previdência Social, previstas em lei e em outras normas específicas, conforme ANEXO IV.

a.4) Declarar, em cumprimento ao Decreto nº 4.358, de 05 de setembro de 2002, a não utilização de mão-de-obra infantil, nos termos do ANEXO IV.

a.5) Declaração negativa de relação familiar ou parentesco com os servidores da PREFEITURA MUNICIPAL DE BAYEUX, conforme o ANEXO IV.

b) Sob pena de inabilitação, todos os documentos apresentados para habilitação deverão estar:

b.1) Em nome da licitante, com número do CNPJ e, preferencialmente, com o endereço respectivo:

b.2) Se a licitante for a matriz, todos os documentos deverão estar em nome da matriz; ou

b.3) Se a licitante for a filial, todos os documentos deverão estar em nome da filial, exceto aqueles documentos que, pela própria natureza, comprovadamente, forem emitidos somente em nome da matriz;

b.4) Os atestados de capacidade técnica/responsabilidade técnica poderão ser apresentados em nome e com CNPJ da matriz e/o u da(s) filial(ais) da licitante;

c) Os documentos exigidos nesta Concorrência poderão ser apresentados em original, por processo de cópia física ou digital, ou mediante publicação em órgão da imprensa oficial.

d) Serão aceitas somente cópias legíveis;

e) Não serão aceitos documentos cujas datas estejam rasuradas; e

f) O Agente de Contratação, reserva-se o direito de solicitar o original de qualquer documento, sempre que tiver dúvida e julgar necessário, durante qualquer fase do processo, visando sanar eventuais questionamentos de outros licitantes interessados, da própria equipe de apoio ou a pedido de qualquer ente da administração, ou ainda mediante solicitação por escrito de membro da sociedade civil.

g) Não serão aceitos protocolos de entrega ou solicitação de documento em substituição aos documentos requeridos no presente Edital.

h) Os licitantes que alegarem estar desobrigados da apresentação de qualquer um dos documentos exigidos na fase habilitatória deverão comprovar esta condição por meio de certificado expedido por órgão competente ou legislação em vigor.

i) A não regularização da documentação, no prazo previsto na alínea anterior, implicará decadência do direito à contratação, sem prejuízo das sanções previstas na Lei nº. 14.133/2021, sendo facultada à **SECRETARIA MUNICIPAL DE SAÚDE DE BAYEUX-PB** convocar os licitantes remanescentes, na ordem de classificação, para a assinatura do contrato, ou revogar a licitação.

j) A regularidade fiscal é condição indispensável para a assinatura do contrato.



ESTADO DA PARAÍBA
SECRETARIA MUNICIPAL DE SAÚDE DE BAYEUX-PB
COMISSÃO PERMANENTE DE CONTRATAÇÕES PÚBLICAS

13.4.7. Verificado que a proposta de menor preço ou maior percentual de desconto e a habilitação atendem às exigências editalícias, será a respectiva licitante declarada vencedora, sendo-lhe adjudicado o objeto definido neste Edital.

14. DA PROPOSTA FINAL

14.1. Em se tratando de bens e serviços a proposta de preços deverá ser apresentada, em original, de preferência emitida em 02 (duas) via, por computador ou datilografada, redigida com clareza, em língua portuguesa, sem emendas, rasuras, borrões, acréscimos ou entrelinhas, devidamente datada e assinada na última folha pelo representante legal da licitante, e numeradas e rubricadas em todas as folhas, em papel timbrado da licitante e deverá conter:

14.1.1. As características do objeto de forma clara e precisa, indicando marca (se houver), fabricante (se houver), modelo (se houver), procedência, (país de origem), descrição detalhada do objeto ofertado e demais dados pertinentes, observadas as especificações constantes no Termo de referência e Projeto Básico.

14.1.2. Preço unitário e total por item, em algarismo, expresso em moeda corrente nacional (real), de acordo com os preços praticados no mercado, considerando as quantidades constantes do Termo de referência e Projeto Básico.

14.1.3. No preço proposto deverão estar incluídos todos os insumos que o compõem, tais como as despesas com impostos, inclusive ICMS, taxas, frete, seguros e quaisquer outros que incidam na contratação do objeto.

14.1.4. Em se tratando de serviços de engenharia, o licitante vencedor será convocado a apresentar à Administração, por meio eletrônico, as planilhas com indicação dos quantitativos e dos custos unitários, seguindo o modelo elaborado pela Administração, bem como com detalhamento das Bonificações e Despesas Indiretas (BDI) e dos Encargos Sociais (ES), com os respectivos valores adequados ao valor final da proposta vencedora, admitida a utilização dos preços unitários, no caso de empreitada por preço global, empreitada integral, contratação semi-integrada e contratação integrada, exclusivamente para eventuais adequações indispensáveis no cronograma físico-financeiro e para balizar excepcional aditamento posterior do contrato.

14.1.5. Em se tratando de serviços com fornecimento de mão de obra em regime de dedicação exclusiva cuja produtividade seja mensurável e indicada pela Administração, o licitante deverá indicar a produtividade adotada e a quantidade de pessoal que será alocado na execução contratual.

14.1.5.1. Caso a produtividade for diferente daquela utilizada pela Administração como referência, ou não estiver contida na faixa referencial de produtividade, mas admitida pelo ato convocatório, o licitante deverá apresentar a respectiva comprovação de exequibilidade;

14.1.5.2. Os licitantes poderão apresentar produtividades diferenciadas daquela estabelecida pela Administração como referência, desde que não alterem o objeto da contratação, não contrariem dispositivos legais vigentes e, caso não estejam contidas nas faixas referenciais de produtividade, comprovem a exequibilidade da proposta.

14.1.5.3. Para efeito do subitem anterior, admite-se a adequação técnica da metodologia empregada pela contratada, visando assegurar a execução do objeto, desde que mantidas as condições para a justa remuneração do serviço.

14.2. Apresentar junto à proposta de preço, caso exigido no Termo de Referência e/ou nas especificações do objeto outras informações pertinentes, a exemplo de catálogos, folhetos ilustrativos, manuais, em português ou traduzidos, compatíveis e adequados às especificações técnicas, folhetos ou propostas, sob pena de não aceitação da proposta.

14.2.1. Prazo de entrega, conforme parâmetro máximo do Termo de Referência.

14.2.2. Prazo de garantia do produto, conforme parâmetro mínimo do Termo de Referência.

14.2.3. Prazo de validade da proposta não inferior a 90 (noventa) dias corridos, a contar da data da sua apresentação.

14.2.4. Indicação do banco, número da agência e agência do licitante, para fins de pagamento.

14.2.5. Obrigatoriamente deverá informar a alíquota de ICMS do seu estado de origem;

14.2.6. No caso de produtos e/ou empresas isentos de ICMS ou com diferenciação de alíquota, informar o dispositivo legal que comprove tal benefício;

14.2.7. No caso de Microempresa (ME) e Empresas de Pequeno Porte (EPP), declarar expressamente na proposta comercial a opção pelo SIMPLES Nacional;

14.2.8. No caso de empresa de outro Estado, em obediência ao Decreto Estadual nº 20.210/98, informar os valores propostos com a alíquota vigente em seu Estado e os valores propostos acrescidos da diferença de alíquota.

14.3. Atender as demais exigências pertinentes a proposta de preços exigidas no Termo de Referência e/ou especificações do objeto.



ESTADO DA PARAÍBA
SECRETARIA MUNICIPAL DE SAÚDE DE BAYEUX-PB
COMISSÃO PERMANENTE DE CONTRATAÇÕES PÚBLICAS

14.4. A apresentação da proposta implica plena aceitação, por parte do licitante, das condições estabelecidas neste Edital e seus Anexos.

14.5. Para efeitos de classificação, lances e julgamento das propostas, considerar-se-ão os preços incluídos todos os encargos e impostos, inclusive o ICMS, e a diferença de alíquota no caso de empresas fora do estado.

14.6. A proposta apresentada e levada em consideração para efeito de julgamento será de exclusiva e total responsabilidade da licitante, não lhe cabendo, neste caso, o direito de pleitear qualquer alteração, seja para mais ou para menos.

14.7. Somente serão aceitos preços cotados em moeda nacional, ou seja, em Real (R\$), em algarismos, e, de preferência, também por extenso, prevalecendo este último em caso de divergência.

14.8. - Serão corrigidos de ofício pelo Agente de Contratação:

a) quaisquer erros de soma e/ou multiplicação;

b) falta de data e/ou rubrica da proposta poderá ser suprida pelo representante legal com poderes para esse fim, posteriormente à sessão.

15. DO RECURSO, DA ADJUDICAÇÃO E DA HOMOLOGAÇÃO

15.1. A interposição de recurso referente ao julgamento das propostas, à habilitação ou inabilitação de licitantes, à anulação ou revogação da licitação, observará o disposto no art. 165 da Lei nº 14.133, de 2021.

15.2. Declarada a vencedora, qualquer licitante poderá manifestar, imediata e motivadamente, a intenção de interpor recurso, que deverá ser feita até 30 (trinta) minutos após a declaração de vencedor no sistema, com registro em campo próprio do sistema das suas razões de recorrer, no que lhe será concedido prazo de 03 (três) dias úteis para apresentação da razões do recurso, contados do momento do registro das intenções, nos casos de: julgamento das propostas, habilitação ou inabilitação da licitante e outros atos e procedimento, desde que encaminhada exclusivamente de forma eletrônica via Portal de Compras Públicas de Bayeux ou por e-mail ao Agente de Contratação.

15.3. O prazo para apresentação de contrarrazões será o mesmo do recurso e terá início na data de intimação pessoal ou de divulgação da interposição do recurso, devendo serem apresentadas exclusivamente por meio eletrônico, via Portal de Compras Públicas de Bayeux ou por e-mail ao Agente de Contratação.

15.4. A falta de manifestação imediata e motivada da intenção de interpor recurso, no prazo fixado pelo Agente de Contratação, implicará decadência desse direito da licitante, podendo o Agente de Contratação adjudicar o objeto à vencedora.

15.5. Caberá ao Agente de Contratação receber, examinar e instruir os recursos impetrados contra suas decisões no prazo de até 03 (três) dias úteis e à Autoridade Competente a decisão final sobre os recursos contra atos do Agente de Contratação no prazo de até 10 (dez) dias úteis contado do recebimento dos autos.

15.6. Após decididos os recursos e constatada a regularidade dos atos procedimentais, a Autoridade Competente poderá homologar este procedimento de licitação e determinar a assinatura do Contratado.

15.7. Os autos do processo permanecerão com vista franqueada aos interessados exclusivamente de forma eletrônica, desde que previamente solicitado através do e-mail acima mencionado.

15.8. As normas que disciplinarão este Agente de Contratação serão sempre interpretadas em favor da ampliação da disputa, sem que haja prejuízo em um futuro contrato.

16. DA FORMALIZAÇÃO DA ATA DE REGISTRO DE PREÇO – NÃO SE APLICA



ESTADO DA PARAÍBA
SECRETARIA MUNICIPAL DE SAÚDE DE BAYEUX-PB
COMISSÃO PERMANENTE DE CONTRATAÇÕES PÚBLICAS

16.1. Homologado o procedimento e adjudicado o registro de preços, será (ão) convocada(s) a(s) vencedora(s) para, dentro do prazo de 05 (cinco) dias úteis, a contar da data de recebimento da notificação, assinar a ATA DE REGISTRO DE PREÇOS, cuja minuta integra esse Edital, sob pena de decair do direito ao registro de preços, podendo, ainda, sujeitar-se as penalidades previstas na Lei nº 14.133, de 2021.

16.1.1. O prazo de convocação poderá ser prorrogado uma vez, por igual período, quando solicitado pela parte durante o seu transcurso e desde que ocorra motivo justificado e aceito pelo Agente de Contratação.

16.2. Serão formalizadas tantas Atas de Registro de Preços quantas forem necessárias para o registro de todos os itens constantes no Termo de Referência, com a indicação do licitante vencedor, a descrição do(s) item(ns), as respectivas quantidades, preços registrados e demais condições.

16.3. O preço registrado, com a indicação dos fornecedores, será divulgado no PNCP e disponibilizado durante a vigência da ata de registro de preços.

16.4. A existência de preços registrados implicará compromisso de fornecimento nas condições estabelecidas, mas não obrigará a Administração a contratar, facultada a realização de licitação específica para a aquisição pretendida, desde que devidamente justificada.

16.5. O fornecimento dos materiais será efetuado mediante termo de contrato e expedição da Nota de Empenho, da qual constarão a data de expedição, especificações do material, quantitativos(s), prazo, local de entrega e preços unitários e totais e ainda a juntada da ATA DE REGISTRO DE PREÇOS.

16.6. Homologada a licitação, a Ata de Registro de Preços resultante deste certame terá vigência de 01 (um) ano, e poderá ser prorrogado, por igual período, desde que comprovado o preço vantajoso;

16.7. Se a(s) licitante(s) vencedora(s) recusar(em)-se a assinar a Ata de Registro de Preços, bem como o Contrato, sem justificativa por escrito, o Agente de Contratação, sem prejuízo da aplicação das sanções administrativas previstas neste Edital e na Lei federal nº 14.133/2021, examinará as ofertas subsequentes e a qualificação dos licitantes, respeitada a ordem de classificação para, após comprovados os requisitos habilitatórios e feita a negociação, declarar o respectivo licitante vencedor, celebrado com ele o compromisso representado pela assinatura da Ata de Registro de Preços.

16.8. A **SECRETARIA MUNICIPAL DE SAÚDE DE BAYEUX-PB** não está obrigada a adquirir uma quantidade mínima do material, ficando a seu exclusivo critério a definição da quantidade e do momento da aquisição.

16.8.1. Os quantitativos totais expressos no ANEXO I são estimativos e representam previsões da **SECRETARIA MUNICIPAL DE SAÚDE DE BAYEUX-PB** para as compras durante o prazo de 12 (doze) meses.

16.9. A existência do preço registrado não obriga a **SECRETARIA MUNICIPAL DE SAÚDE DE BAYEUX-PB** a firmar as contratações que dele poderão advir, facultada a utilização de outros meios, respeitada a legislação vigente, sendo assegurado à detentora da Ata de Registro de Preços preferência em igualdade de condições.

16.10. A licitante vencedora da presente licitação será o DETENTOR DA ATA, para aquele(s) item(ns) por cada empresa.

17. DO CANCELAMENTO DO REGISTRO DE PREÇO – NÃO SE APLICA

17.1. Constituem motivos para o cancelamento da Ata de Registro dos Preços quando:

- a) descumprir as condições da ata de registro de preços;
- b) não retirar a nota de empenho ou instrumento equivalente no prazo estabelecido pela Administração, sem justificativa aceitável;
- c) não aceitar reduzir o seu preço registrado, na hipótese deste se tornar superior àqueles praticados no mercado; ou
- d) sofrer sanção prevista nos incisos III ou IV do caput do art. 156 da Lei nº 14.133, de 2021;
- e) ficar evidenciada a incapacidade de cumprimento das obrigações assumidas, devidamente caracterizada em relatório da fiscalização;



ESTADO DA PARAÍBA
SECRETARIA MUNICIPAL DE SAÚDE DE BAYEUX-PB
COMISSÃO PERMANENTE DE CONTRATAÇÕES PÚBLICAS

17.2. O cancelamento do registro de preços poderá ocorrer por fato superveniente, decorrente de caso fortuito ou força maior, que prejudique o cumprimento da ata, devidamente comprovados e justificados:

- a) por razão de interesse público; ou
- b) a pedido do fornecedor.

18. DA FORMAÇÃO DO CADASTRO RESERVA

18.1. Após a homologação da licitação, será incluído na Ata, na forma de anexo, o registro:

- a) dos licitantes que aceitarem cotar o objeto com preço igual ao do adjudicatário, observada a classificação na licitação; e
- b) licitantes que mantiverem sua proposta original.

18.2. Será respeitada, nas contratações, a ordem de classificação dos licitantes ou fornecedores registrados na Ata.

18.2.1. A apresentação de novas propostas na forma deste item não prejudicará o resultado do certame em relação ao licitante mais bem classificado.

18.2.2. Para fins da ordem de classificação, os licitantes ou fornecedores que aceitarem cotar o objeto com preço igual ao do adjudicatário antecederão aqueles que mantiverem sua proposta original.

18.3. A habilitação dos licitantes que comporão o cadastro de reserva será efetuada quando houver necessidade de contratação dos licitantes remanescentes, nas seguintes hipóteses:

- a) quando o licitante vencedor não assinar a ata de registro de preços no prazo e nas condições estabelecidos no edital; ou
- b) quando houver o cancelamento do registro do fornecedor ou do registro de preços.

18.4. Na hipótese de nenhum dos licitantes que aceitaram cotar o objeto com preço igual ao do adjudicatário concordar com a contratação nos termos em igual prazo e nas condições propostas pelo primeiro classificado, a Administração, observados o valor estimado e a sua eventual atualização na forma prevista no edital, poderá:

- a) convocar os licitantes que mantiveram sua proposta original para negociação, na ordem de classificação, com vistas à obtenção de preço melhor, mesmo que acima do preço do adjudicatário; ou
- b) adjudicar e firmar o contrato nas condições ofertadas pelos licitantes remanescentes, observada a ordem de classificação, quando frustrada a negociação de melhor condição.

19. DAS CONDIÇÕES, PRAZOS, RECEBIMENTO E DO LOCAL DO OBJETO DA LICITAÇÃO.

19.1. As condições, prazos, recebimento e local do objeto licitado serão disciplinados no Termo de referência - ANEXO I do Edital.

20. DA FORMA DE PAGAMENTO

20.1. A adjudicatária deverá apresentar Nota Fiscal para liquidação e pagamento da despesa pela **SECRETARIA MUNICIPAL DE SAÚDE DE BAYEUX-PB**, mediante ordem bancária creditada em conta corrente, quando deverão ser mantidas as mesmas condições iniciais de habilitação. O pagamento será feito nos termos e prazos constantes no Termo de Referência em ANEXO I.

20.2. Para efeito de cada pagamento, ficará condicionado à regularidade da Contratada, devendo a mesma apresentar a nota fiscal/fatura deverá estar acompanhada das cópias das Certidões que provem a regularidade para com a: Fazenda Federal (Certidão Conjunta de Quitação de Tributos e Contribuições Federais); Fazenda Estadual da sede do licitante; Fazenda Municipal da sede do licitante; Fundo de Garantia por Tempo de Serviço (FGTS-CAIXA), demonstrando situação regular no cumprimento dos encargos sociais instituídos por lei; e Certidão Negativa de Débitos Trabalhistas – CNDT, em original ou em fotocópia autenticada.

20.2.1. Não sendo feita a regularização no prazo estabelecido o contrato poderá ser rescindido e a Contratada sujeita às multas estabelecidas neste Contrato.



ESTADO DA PARAÍBA
SECRETARIA MUNICIPAL DE SAÚDE DE BAYEUX-PB
COMISSÃO PERMANENTE DE CONTRATAÇÕES PÚBLICAS

20.3. Qualquer erro ou omissão havido na documentação fiscal ou na fatura será objeto de correção pela CONTRATADA e haverá, em decorrência, suspensão do prazo de pagamento até que o problema seja definitivamente regularizado.

20.4. A **SECRETARIA MUNICIPAL DE SAÚDE DE BAYEUX-PB** reserva-se o direito de recusar o pagamento se, no ato da atestação, os serviços fornecidos estiverem em desacordo com as especificações apresentadas e aceitas.

20.5. A **SECRETARIA MUNICIPAL DE SAÚDE DE BAYEUX-PB** poderá deduzir da importância a pagar os valores correspondentes às multas ou indenizações devidas pela licitante vencedora nos termos desta Concorrência.

20.5.1. Caso haja multa por inadimplemento contratual, será adotado o seguinte procedimento:

- a) a multa será descontada do valor total do respectivo contrato; e
- b) se o valor da multa for superior ao valor devido pelo fornecimento do material, responderá o contratado pela sua diferença a qual será descontada dos pagamentos eventualmente devidos pela Administração, ou ainda, quando for o caso, cobrada judicialmente.

20.6. Nenhum pagamento será efetuado à licitante vencedora enquanto pendente de liquidação qualquer obrigação financeira, sem que isso gere direito à alteração dos preços, ou de compensação financeira por atraso de pagamento.

20.6.1. O prazo de pagamento dos serviços será contado a partir da data final do período de adimplemento de cada parcela.

20.7. Dos pagamentos devidos à CONTRATADA serão deduzidos os impostos e contribuições em conformidade com a legislação vigente;

20.8. Será deduzido o percentual de 2,0% (dois por cento) sobre todos os valores de pagamentos realizados pelo Município de Bayeux, relativos ao fornecimento de bens, serviços e contratação de obras, o qual será creditado no FUNDO MUNICIPAL DE APOIO SOCIAL, nos termos da Lei Municipal nº 1.033 de 29.12.2006.

21. DA CONTRATAÇÃO E DA GARANTIA CONTRATUAL

21.1. As obrigações decorrentes da presente licitação serão formalizadas através da emissão de Contrato referente ao fornecimento do produto/prestação dos serviços e conterá, necessariamente, as condições já especificadas neste ato convocatório, do qual fará parte, independente de transcrição, o presente edital e seus anexos e a proposta da contratada, no que couber, celebrado entre a **SECRETARIA MUNICIPAL DE SAÚDE DE BAYEUX-PB** e a licitante vencedora, que observará os termos da Lei nº. 14.133/2021, e alterações posteriores e demais normas pertinentes.

21.2. A licitante vencedora deverá comparecer no prazo máximo de 05 (cinco) dias úteis, contados a partir do recebimento da convocação oficial pelo Agente de Contratação para assinatura do Termo contratual.

21.3. Decorrido o prazo de 05 (cinco) dias da convocação oficial e não tendo a licitante vencedora comparecido ao chamamento, sem justificativa aceita pela **SECRETARIA MUNICIPAL DE SAÚDE DE BAYEUX-PB**, decairá o direito de celebrar o contrato, bem como, sujeitando-se, automaticamente, às sanções legalmente previstas e administrativas e cabendo, assim, à **SECRETARIA MUNICIPAL DE SAÚDE DE BAYEUX-PB** o direito de convocar as demais classificadas, observada a ordem de classificação, para assinatura da ata de registro de preços, nas mesmas condições da primeira colocada, inclusive quanto ao preço, ou revogar a presente licitação em parte ou no seu todo.

21.4. No ato da assinatura contratual a licitante deverá apresentar garantia contratual exigida no art. 96 da Lei Federal nº 14.133/2021, equivalente a 5% (cinco por cento) do valor inicial do contrato. A assinatura contratual fica condicionada a comprovação da garantia.

21.5. Caberá ao contratado optar por uma das seguintes modalidades de garantia:



ESTADO DA PARAÍBA
SECRETARIA MUNICIPAL DE SAÚDE DE BAYEUX-PB
COMISSÃO PERMANENTE DE CONTRATAÇÕES PÚBLICAS

21.5.1. caução em dinheiro ou em títulos da dívida pública emitidos sob a forma escritural, mediante registro em sistema centralizado de liquidação e de custódia autorizado pelo Banco Central do Brasil, e avaliados por seus valores econômicos, conforme definido pelo Ministério da Economia;

21.5.2. seguro-garantia;

21.5.3. fiança bancária emitida por banco ou instituição financeira devidamente autorizada a operar no País pelo Banco Central do Brasil.

21.6. O prazo de vigência da apólice será igual ou superior ao prazo estabelecido no contrato principal e deverá acompanhar as modificações referentes à vigência deste mediante a emissão do respectivo endosso pela seguradora.

21.7. O seguro-garantia continuará em vigor mesmo se o contratado não tiver pago o prêmio nas datas convencionadas.

21.8. A garantia prestada pelo contratado será liberada ou restituída após a fiel execução do contrato ou após a sua extinção por culpa exclusiva da Administração e, quando em dinheiro, atualizada monetariamente.

21.9. Quando a garantia for realizada através de seguro-garantia, a mesma deverá ser emitida por instituição devidamente autorizada pela Superintendência de Seguros Privados SUSEP e quando se tratar de fiança bancária junto ao Banco Central do Brasil, conforme dispõe o Acórdão TCU n.º 498/2011 - plenário.

21.10. Qualquer entendimento relevante entre o contratado e a entidade contratante será formalizado por escrito, sem o que não terá qualquer validade e integrará o processo.

21.11. A inexecução parcial ou total, ou ainda o inadimplemento do contrato enseja sua rescisão e consequente aplicação das sanções.

21.12. A execução do contrato, bem como os casos nele omissos, regular-se-ão pelas suas cláusulas e pelos preceitos de direito público, e a eles serão aplicados, supletivamente, os princípios da teoria geral dos contratos e as disposições de direito privado, na forma do artigo 89 da Lei n.º 14.133/21.

22. DA VIGÊNCIA E EFICÁCIA

22.1. O prazo de vigência do contrato para fornecimento de bens será determinado: até o final do exercício financeiro e será adstrita a vigência do respectivo crédito orçamentário, nos termos do artigo 150 da Lei n.º 14.133, de 2021, tendo início e vencimento em dia de expediente, devendo-se excluir o primeiro e incluir o último.

22.2. Em se tratando de contrato de prestação de serviços/fornecimento de bens de natureza contínua, o prazo de vigência da contratação é de 12 meses contados da data da assinatura, prorrogável na forma dos artigos 106 e 107 da Lei n.º 14.133, de 2021, observado o crédito orçamentário de cada exercício, bem como a previsão no plano plurianual, nos termos do artigo 150 da Lei n.º 14.133, de 2021, tendo início e vencimento em dia de expediente, devendo-se excluir o primeiro e incluir o último.

22.3. Sua eficácia legal somente se dará após a publicação do seu extrato do contrato em Imprensa Oficial.

23. DO REAJUSTE, REEQUILÍBRIO E REPACTUAÇÃO DOS PREÇOS

23.1. Os preços inicialmente contratados são fixos e irredutíveis no prazo de um ano contado da data da celebração contratual.

23.1.1. Após o interregno de um ano, dependendo de pedido do contratado, os preços iniciais serão reajustados, mediante a aplicação, pelo contratante, do índice adotado no contrato.

23.1.2. Nos reajustes subsequentes ao primeiro, o interregno mínimo de um ano será contado a partir dos efeitos financeiros do último reajuste.



ESTADO DA PARAÍBA
SECRETARIA MUNICIPAL DE SAÚDE DE BAYEUX-PB
COMISSÃO PERMANENTE DE CONTRATAÇÕES PÚBLICAS

23.1.3. No caso de atraso ou não divulgação do(s) índice (s) de reajustamento, o contratante pagará ao contratado a importância calculada pela última variação conhecida, liquidando a diferença correspondente tão logo seja(m) divulgado(s) o(s) índice(s) definitivo(s).

23.1.4. Nas aferições finais, o(s) índice(s) utilizado(s) para reajuste será(ão), obrigatoriamente, o(s) definitivo(s).

23.1.5. Caso o(s) índice(s) estabelecido(s) para reajustamento venha(m) a ser extinto(s) ou de qualquer forma não possa(m) mais ser utilizado(s), será(ão) adotado(s), em substituição, o(s) que vier(em) a ser determinado(s) pela legislação então em vigor.

23.1.6. Na ausência de previsão legal quanto ao índice substituto, as partes elegerão novo índice oficial, para reajustamento do preço do valor remanescente, por meio de termo aditivo.

23.1.7. O reajuste será realizado junto ao termo aditivo contratual.

23.2. Para pedidos de reequilíbrio econômico-financeiro, a contratada deverá demonstrar de maneira clara a composição do preço de cada item constante de sua proposta, através de Planilha de Custos contendo as parcelas relativas a todos os insumos, encargos em geral, lucro e participação percentual em relação ao preço final.

23.2.1. A não apresentação da Planilha de Custos impossibilitará a unidade administrativa a proceder a futuras revisões de preços, caso venha a contratada solicitar equilíbrio econômico-financeiro.

23.2.2. A cada pedido de revisão de preço deverá a contratada comprovar e justificar as alterações havidas na planilha apresentada à época da elaboração da proposta, demonstrando a nova composição do preço.

23.2.3. No caso do detentor do Registro de Preços ser revendedor ou representante comercial deverá demonstrar de maneira clara a composição do preço constante de sua proposta, com descrição das parcelas relativas ao valor de aquisição do produto com Notas Fiscais de Fábrica/Indústria, encargos em geral, lucro e participação percentual de cada item em relação ao preço final (Planilha de Custos).

23.2.4. A critério da Administração Municipal poderá ser exigida da CONTRATADA lista de preços expedida pelos fabricantes, que conterão, obrigatoriamente, a data de início de sua vigência e numeração sequencial, para instrução de pedidos de revisão de preços.

23.3. Os preços dos contratos para serviços contínuos com regime de dedicação exclusiva de mão de obra ou com predominância de mão de obra serão repactuados para manutenção do equilíbrio econômico-financeiro, mediante: a) demonstração analítica da variação dos custos contratuais, com data vinculada à da apresentação da proposta, para custos decorrentes do mercado, b) ao acordo à convenção coletiva ou ao dissídio coletivo ao qual a proposta esteja vinculada, para os custos de mão de obra, nos termos do artigo 135 da Lei nº 14.133/2021.

23.4. Na análise do pedido de revisão, dentre outros critérios, a Administração Municipal adotará para verificação dos preços constantes dos demonstrativos que acompanhem o pedido, pesquisa de mercado dentre empresas de reconhecido porte mercantil, produtoras e/ou comercializadoras, a ser realizada pela própria unidade ou por instituto de pesquisa, utilizando-se, também, de índices setoriais ou outros adotados pelo Governo Federal, devendo a deliberação de deferimento ou indeferimento da alteração solicitada ser instruída com justificativa da escolha do critério e memória dos respectivos cálculos, para decisão da Administração no prazo de 30 (trinta) dias.

23.5. Os preços contratados serão alterados, para mais ou para menos, conforme o caso, se houver, após a data da apresentação da proposta, criação, alteração ou extinção de quaisquer tributos ou encargos legais ou a superveniência de disposições legais, com comprovada repercussão sobre os preços contratados.

23.6. É vedado à Contratada interromper o fornecimento enquanto aguarda o trâmite do processo de revisão de preços, estando, neste caso, sujeita às sanções previstas na Lei Federal nº 14.133/2021 e neste edital.

24. DOS ACRÉSCIMOS E SUPRESSÕES

24.1. No interesse da **SECRETARIA MUNICIPAL DE SAÚDE DE BAYEUX-PB**, o Contrato poderá ser aumentado ou suprimido até o limite de 25% (vinte e cinco por cento) do valor inicial atualizado do contrato que se fizerem nas obras, nos serviços ou nas compras, e, no caso de reforma de edifício ou de equipamento, o limite para os acréscimos será de 50% (cinquenta por cento).



ESTADO DA PARAÍBA
SECRETARIA MUNICIPAL DE SAÚDE DE BAYEUX-PB
COMISSÃO PERMANENTE DE CONTRATAÇÕES PÚBLICAS

24.1.1. A licitante vencedora fica obrigada a aceitar, nas mesmas condições licitadas, os acréscimos ou supressões que se fizerem necessários;

24.1.2. Os percentuais máximos de que trata o sitem 24.1 poderão excepcionalmente serem ultrapassados desde que devidamente justificado e comprovada a vantajosidade econômico-financeira.

25. DA ALTERAÇÃO DO CONTRATO

25.1. O contrato a ser firmado poderá ser alterado nos casos previstos no art. 124 a 136 da Lei Federal nº 14.133/2021, desde que haja interesse da **SECRETARIA MUNICIPAL DE SAÚDE DE BAYEUX-PB**, com a apresentação das devidas justificativas adequadas a esta Concorrência.

26. DAS INFRAÇÕES ADMINISTRATIVAS E SANÇÕES

26.1. Comete infração administrativa, nos termos da lei, o licitante que, com dolo ou culpa:

- a) deixar de entregar a documentação exigida para o certame ou não entregar qualquer documento que tenha sido solicitado pelo a Agente de Contratação durante o certame;
- b) Salvo em decorrência de fato superveniente devidamente justificado, não mantiver a proposta em especial quando:
 - b.1) não enviar a proposta adequada ao último lance ofertado ou após a negociação;
 - b.2) recusar-se a enviar o detalhamento da proposta quando exigível;
 - b.3) pedir para ser desclassificado quando encerrada a etapa competitiva; ou
 - b.4) deixar de apresentar amostra;
 - b.5) apresentar proposta ou amostra em desacordo com as especificações do edital;
 - b.6) não celebrar o contrato ou não entregar a documentação exigida para a contratação, quando convocado dentro do prazo de validade de sua proposta;
 - b.7) recusar-se, sem justificativa, a assinar o contrato ou a ata de registro de preço, ou a aceitar ou retirar o instrumento equivalente no prazo estabelecido pela Administração;
 - b.8) apresentar declaração ou documentação falsa exigida para o certame ou prestar declaração falsa durante a licitação
 - b.9) fraudar a licitação
 - b.10) comportar-se de modo inidôneo ou cometer fraude de qualquer natureza, em especial quando:
 - b.11) agir em conluio ou em desconformidade com a lei;
 - b.12) induzir deliberadamente a erro no julgamento;
 - b.13) apresentar amostra falsificada ou deteriorada;
 - b.14) praticar atos ilícitos com vistas a frustrar os objetivos da licitação
 - b.15) praticar ato lesivo previsto no [art. 5º da Lei nº 12.846, de 2013](#).

26.2. Com fulcro na [Lei nº 14.133, de 2021](#), a Administração poderá, garantida a prévia defesa, aplicar aos licitantes e/ou adjudicatários as seguintes sanções, sem prejuízo das responsabilidades civil e criminal:

- a) advertência;
- b) multa;
- c) impedimento de licitar e contratar e
- d) declaração de inidoneidade para licitar ou contratar, enquanto perdurarem os motivos determinantes da punição ou até que seja promovida sua reabilitação perante a própria autoridade que aplicou a penalidade.

26.3. Na aplicação das sanções serão considerados:

- a) a natureza e a gravidade da infração cometida.
- b) as peculiaridades do caso concreto
- c) as circunstâncias agravantes ou atenuantes
- d) os danos que dela provierem para a Administração Pública

26.4. A multa será recolhida em percentual de 0,5% a 30% incidente sobre o valor do contrato licitado, recolhida no prazo máximo de 30 (trinta) dias úteis, a contar da comunicação oficial.

- a) Para as infrações previstas nos itens 26.1 a multa será de 0,5% a 15% do valor do contrato licitado.
- b) Para as infrações previstas nos itens b.4) a b.15) a multa será de 15% a 30% do valor do contrato licitado.



ESTADO DA PARAÍBA
SECRETARIA MUNICIPAL DE SAÚDE DE BAYEUX-PB
COMISSÃO PERMANENTE DE CONTRATAÇÕES PÚBLICAS

26.5. As sanções de advertência, impedimento de licitar e contratar e declaração de inidoneidade para licitar ou contratar poderão ser aplicadas, cumulativamente ou não, à penalidade de multa.

26.6. Na aplicação da sanção de multa será facultada a defesa do interessado no prazo de 15 (quinze) dias úteis, contado da data de sua intimação.

26.7. A sanção de impedimento de licitar e contratar será aplicada ao responsável em decorrência das infrações administrativas relacionadas nos itens 26.1, quando não se justificar a imposição de penalidade mais grave, e impedirá o responsável de licitar e contratar no âmbito da Administração Pública direta e indireta do órgão ou entidade, pelo prazo máximo de 3 (três) anos.

26.8. Poderá ser aplicada ao responsável a sanção de declaração de inidoneidade para licitar ou contratar, em decorrência da prática das infrações dispostas nos itens b.8) a b.15), bem como pelas infrações administrativas previstas nos itens a), b.1), b.2) e b.3) que justifiquem a imposição de penalidade mais grave que a sanção de impedimento de licitar e contratar, cuja duração observará o prazo previsto no [art. 156, §5º, da Lei n.º 14.133/2021](#).

26.9. A recusa injustificada do adjudicatário em assinar o contrato ou a ata de registro de preço, ou em aceitar ou retirar o instrumento equivalente no prazo estabelecido pela Administração, descrita no item 0, caracterizará o descumprimento total da obrigação assumida e o sujeitará às penalidades e à imediata perda da garantia de proposta em favor do órgão ou entidade promotora da licitação.

26.10. A apuração de responsabilidade relacionadas às sanções de impedimento de licitar e contratar e de declaração de inidoneidade para licitar ou contratar demandará a instauração de processo de responsabilização a ser conduzido por comissão composta por 2 (dois) ou mais servidores estáveis, que avaliará fatos e circunstâncias conhecidos e intimará o licitante ou o adjudicatário para, no prazo de 15 (quinze) dias úteis, contado da data de sua intimação, apresentar defesa escrita e especificar as provas que pretenda produzir.

26.11. Caberá recurso no prazo de 15 (quinze) dias úteis da aplicação das sanções de advertência, multa e impedimento de licitar e contratar, contado da data da intimação, o qual será dirigido à autoridade que tiver proferido a decisão recorrida, que, se não a reconsiderar no prazo de 5 (cinco) dias úteis, encaminhará o recurso com sua motivação à autoridade superior, que deverá proferir sua decisão no prazo máximo de 20 (vinte) dias úteis, contado do recebimento dos autos.

26.12. Caberá a apresentação de pedido de reconsideração da aplicação da sanção de declaração de inidoneidade para licitar ou contratar no prazo de 15 (quinze) dias úteis, contado da data da intimação, e decidido no prazo máximo de 20 (vinte) dias úteis, contado do seu recebimento.

26.13. O recurso e o pedido de reconsideração terão efeito suspensivo do ato ou da decisão recorrida até que sobrevenha decisão final da autoridade competente.

26.14. A aplicação das sanções previstas neste edital não exclui, em hipótese alguma, a obrigação de reparação integral dos danos causados.

27. DA FONTE DOS RECURSOS

27.1. As despesas decorrentes da contratação do objeto desta licitação correrão à conta dos recursos consignados no orçamento da **SECRETARIA MUNICIPAL DE SAÚDE DE BAYEUX-PB** para os exercícios alcançados pelo prazo de validade da Ata de Registro de Preços e os contratos oriundos da mesma, a cargo da edilidade contratante, cujos programas de trabalho e elementos de despesas específicos constarão na respectiva Nota de Empenho, o que será pago com recursos orçamentários oriundos da:

NATUREZA DA DESPESA – 3390.39: OUTROS SERVIÇOS DE TERCEIROS - PJ



ESTADO DA PARAÍBA
SECRETARIA MUNICIPAL DE SAÚDE DE BAYEUX-PB
COMISSÃO PERMANENTE DE CONTRATAÇÕES PÚBLICAS

4490.51 – OBRAS E INSTALAÇÕES

FONTE DE RECURSO:

02.150 SECRETARIA DE SAÚDE

10.302.3025.1169 – ESTRUTURAÇÃO DE UNIDADES ESPECIALIZADAS DE SAÚDE – MAC

02.151 FUNDO MUNICIPAL DE SAÚDE – FMS

10.302.3025.1142 – ESTRUTURAÇÃO DE UNIDADES DE SAÚDE DA ATENÇÃO ESPECIALIZADA;

10.122.3024.2093 – MANUTENÇÃO DO FUNDO MUNICIPAL DE SAÚDE;

10.302.3025.2167 – MANUTENÇÃO DE PROCEDIMENTOS DE MÉDIA E ALTA COMPLEXIDADE;

10.302.3025.2254 – EXECUÇÃO DE SERVIÇOS DA ASSISTÊNCIA HOSPITALAR E AMBULATORIAL -
INCREMENTO TEMPORÁRIO MAC.

TRANSFERÊNCIA ESPECIAL:

EMENDA PARLAMENTAR Nº 375/2023

28. DAS DISPOSIÇÕES FINAIS

28.1. As normas que disciplinam esta Concorrência serão sempre interpretadas em favor da ampliação da disputa entre os PROPONENTES, desde que não comprometam o interesse da Administração, a finalidade e a segurança da contratação.

28.2. A presente licitação não importa necessariamente em celebração de contrato.

28.3. Aos casos omissos, aplicar-se-ão as demais disposições da Lei Federal nº 14.133/2021, Decreto Municipal nº 320/2023, Decreto Municipal nº 417/2024 e demais legislação aplicável.

28.4. O Agente de Contratação poderá prorrogar, a qualquer tempo, os prazos para recebimento das propostas ou para sua abertura.

28.5. O licitante é responsável pela fidelidade e legitimidade das informações prestadas e dos documentos apresentados em qualquer fase da licitação. A falsidade de qualquer documento apresentado ou a inverdade das informações nele contidas implicará em sua imediata desclassificação, ou, caso tenha sido o vencedor, a rescisão da Ata, sem prejuízo das demais sanções cabíveis.

28.6. É facultado ao Agente de Contratação ou à autoridade a ela superior, em qualquer fase da licitação, promover diligências com vistas a esclarecer ou a complementar a instrução do processo.

28.7. O desatendimento de exigências formais não essenciais não importará o afastamento do licitante, desde que seja possível o aproveitamento do ato, observados os princípios da isonomia e do interesse público.

28.8. Nos documentos que não trazem prazo de validade, serão considerados válidos, os que forem emitidos até 30 (trinta) dias, antes da data de recebimento e abertura dos envelopes.

28.9. Os licitantes assumem todos os custos de preparação e apresentação de suas propostas e a Administração não será, em nenhum caso, responsável por esses custos, independentemente da condução ou do resultado do processo licitatório.

28.10. As decisões referentes a este processo licitatório poderão ser comunicadas aos proponentes por qualquer meio de comunicação que comprove o recebimento ou, ainda, mediante publicação nos meios dispostos na legislação.

28.11. Para dirimir quaisquer questões decorrentes da licitação, não resolvidas na esfera administrativa, será competente o Fórum da Comarca de BAYEUX - PB.

29. DOS ANEXOS



ESTADO DA PARAÍBA
SECRETARIA MUNICIPAL DE SAÚDE DE BAYEUX-PB
COMISSÃO PERMANENTE DE CONTRATAÇÕES PÚBLICAS

ANEXO I – TERMO DE REFERÊNCIA;
ANEXO II – MINUTA DA ATA DE REGISTRO DE PREÇOS;
ANEXO III – MINUTA DE CONTRATO;
ANEXO IV – MINUTA DE DECLARAÇÃO CONJUNTA;
ANEXO V – CREDENCIAL (MODELO);
ANEXO VI – PROJETO BÁSICO

Bayeux/Pb, 05 de junho de 2025.

SORAYA GALDINO DE ARAÚJO LUCENA
Gestora da Secretaria de Saúde do Município de Bayeux-Pb.



CPL - Comissão
Permanente de Licitação
BAYEUX
GOVERNO MUNICIPAL



ESTADO DA PARAÍBA
SECRETARIA MUNICIPAL DE SAÚDE DE BAYEUX-PB
COMISSÃO PERMANENTE DE CONTRATAÇÕES PÚBLICAS

ANEXO I

TERMO DE REFERÊNCIA

1. OBJETO

1.1. O presente Termo de Referência tem por objeto a contratação de empresa especializada em serviços de engenharia para execução de obra de construção da base própria do SAMU - Serviço de Atendimento Móvel de Urgência no município de Bayeux/PB, de acordo com especificações, quantitativos e condições previstas, conforme plantas, planilha orçamentária de custos, ART, cronograma físico-financeiro, memorial de descritivo e demais documentos disponibilizados para a realização das obras.

2. JUSTIFICATIVA

2.1. Atualmente, a ausência de uma estrutura local para o Serviço de Atendimento Móvel de Urgência (SAMU) em Bayeux compromete a rapidez no socorro à população, resultando em atrasos significativos nos atendimentos e aumentando os riscos à vida dos cidadãos. Essa situação é ainda mais preocupante devido à localização estratégica do município, que possui um fluxo intenso de deslocamento para João Pessoa e cidades vizinhas, além de bairros mais afastados, onde o tempo de resposta se torna ainda mais crítico.

2.1. A implantação de uma base do SAMU em Bayeux permitirá a redução do tempo de resposta no atendimento às emergências médicas, promovendo maior agilidade e eficiência na assistência à população. Com essa descentralização, um número maior de munícipes terá acesso ao suporte necessário, ampliando a cobertura do serviço e garantindo uma integração mais eficaz com a rede de saúde municipal e regional. O objetivo é estruturar um espaço adequado para acolher equipes de profissionais e ambulâncias, com infraestrutura compatível para oferecer um atendimento de qualidade e com segurança.

2.2. A execução dessa obra exige, no entanto, a contratação de uma empresa especializada em serviços de engenharia, considerando a complexidade técnica envolvida. A estrutura precisa atender a diversas normas técnicas e legais, incluindo as diretrizes da ANVISA/AGEVISA e regulamentações de acessibilidade, segurança e instalações específicas para serviços de saúde.

3. DAS CARACTERÍSTICAS DO OBJETO

3.1 As características do objeto estão nos anexos:

- Memorial Descritivo
- Projeto Arquitetônico
- Projetos Complementares
- Planilha Orçamentária
- Cronograma
- ART's
- BDI
- Composições

3.2 A modalidade de Licitação para a execução da referida obra será **CONCORRÊNCIA**, conforme elencado no Art. 6, inciso XXXVIII da Lei Federal 14.133/2021.

4. DO LEVANTAMENTO DE MERCADO:



ESTADO DA PARAÍBA
SECRETARIA MUNICIPAL DE SAÚDE DE BAYEUX-PB
COMISSÃO PERMANENTE DE CONTRATAÇÕES PÚBLICAS

4.1. Levando-se em conta as características do objeto a ser contratado, entende-se que a melhor solução para a contratação é a execução indireta, através de empreitada por preço unitário. Nesse caso, pode ser estabelecido um padrão ou uma unidade de medida, para fins de aferição do valor a ser pago ao contratado, o que será feito após o período de medição e a verificação da conformidade da prestação com a obrigação ajustada.

4.2. Considerando a natureza do objeto, o mercado nacional dispõe de diversas empresas de engenharia aptas à execução de obras e serviços por preço unitário. Essa ampla oferta favorece a concorrência, assegurando vantagens para a Administração Pública, além de garantir transparência e legalidade ao processo de contratação.

5. DA ESTIMATIVA DAS QUANTIDADES E VALORES A SEREM CONTRATADOS

5.1 De acordo com a planilha orçamentária, o valor estimado da obra é de R\$ 670.878,37 (Seiscentos e setenta mil, oitocentos e setenta e oito reais e trinta e sete centavos).

6. DA DESCRIÇÃO DA SOLUÇÃO COMO UM TODO

6.1. Para garantir a execução adequada da obra, a Prefeitura Municipal de Bayeux busca contratar uma empresa especializada em serviços de engenharia para a construção da base própria do SAMU – Serviço de Atendimento Móvel de Urgência. A contratação seguirá todas as especificações técnicas, quantitativos e condições estabelecidas neste edital, incluindo plantas, planilha orçamentária, ART, cronograma físico-financeiro, memorial descritivo e demais documentos necessários para a realização da obra.

7. DA JUSTIFICATIVA PARA O NÃO PARCELAMENTO

7.1. O parcelamento da solução não é recomendável, do ponto de vista da eficiência técnica, considerando que o gerenciamento da obra permanecerá sobre a gestão de um único contratado, resultando num maior nível de controle da execução dos serviços por parte da administração, concentrando a responsabilidade da obra e a garantia dos resultados numa única pessoa jurídica.

8. DOS BENEFÍCIOS A SEREM ALCANÇADOS COM A CONTRATAÇÃO

8.1. A presente contratação tem como objetivo proporcionar melhorias significativas na infraestrutura e na prestação de serviços de urgência e emergência no município de Bayeux, assegurando os seguintes benefícios:

8.1.1. Transparência e responsabilidade técnica: Identificação clara dos responsáveis pela execução da obra e pelos serviços contratados, garantindo maior controle e prestação de contas à sociedade;

8.1.2. Padronização e otimização de processos: Definição clara das especificações, requisitos e parâmetros de gestão e fiscalização, reduzindo inconsistências e retrabalho;

8.1.3. Redução de custos administrativos: Diminuição da fragmentação de processos licitatórios, proporcionando maior eficiência na gestão dos contratos e economia de recursos públicos;

8.1.4. Maior eficiência operacional: Agilidade e melhoria na execução das atividades administrativas, permitindo resposta mais rápida às necessidades emergenciais;

8.1.5. Melhoria da governança pública: Aumento na capacidade de planejamento e execução de políticas públicas voltadas para a saúde e emergência médica;

8.1.6. Redução do tempo de resposta a emergências: Atendimento mais ágil e eficaz às ocorrências médicas, minimizando riscos e impactos à saúde da população;

8.1.7. Ampliação da cobertura de atendimento: Maior acessibilidade para áreas periféricas e regiões de difícil acesso, garantindo que toda a população de Bayeux seja atendida adequadamente;

8.1.8. Fortalecimento do sistema municipal de saúde: Estruturação de uma base operacional moderna e eficiente, proporcionando melhores condições de trabalho para as equipes do SAMU e garantindo a continuidade e qualidade dos serviços prestados.

9. DOS POSSÍVEIS IMPACTOS AMBIENTAIS



ESTADO DA PARAÍBA
SECRETARIA MUNICIPAL DE SAÚDE DE BAYEUX-PB
COMISSÃO PERMANENTE DE CONTRATAÇÕES PÚBLICAS

9.1. No âmbito do município de Bayeux, não foram identificados impactos ambientais significativos que impeçam a execução do objeto contratado. No entanto, a adoção de critérios de sustentabilidade socioambiental deve ser observada desde a concepção dos projetos básico e executivo até o acompanhamento da execução contratual, garantindo que a obra seja planejada e executada com responsabilidade ambiental, social e econômica.

9.2. A empresa CONTRATADA deverá adotar medidas que minimizem os impactos ao meio ambiente, observando rigorosamente as normas ambientais vigentes. É expressamente proibido o descarte de resíduos provenientes da obra em aterros de resíduos domiciliares, áreas de despejo irregulares, encostas, corpos d'água, terrenos baldios e quaisquer áreas protegidas por legislação municipal, estadual ou federal, bem como em locais não licenciados para tal fim.

9.3. A execução da obra deverá priorizar práticas sustentáveis, buscando reduzir impactos no ecossistema local e fomentar a economia da região. Além disso, a CONTRATADA deverá garantir que todos os serviços sejam realizados com base na melhor técnica aplicável, seguindo as diretrizes do direito administrativo, da legislação ambiental e trabalhista, bem como das normas da Associação Brasileira de Normas Técnicas (ABNT) e demais regulamentos aplicáveis ao setor da construção civil.

9.4. Adicionalmente, a empresa deverá assegurar o cumprimento das normas de segurança do trabalho, medicina ocupacional e segurança pública, promovendo um ambiente seguro para os trabalhadores e a comunidade. A área de trabalho deverá ser mantida continuamente limpa e organizada, evitando transtornos à população e contribuindo para a eficiência na execução dos serviços.

10. DA INDICAÇÃO DA MODALIDADE DE CONTRATAÇÃO

10.1. Tendo em vista o objeto da contratação, OBRA, sugere-se a realização de Licitação na modalidade CONCORRÊNCIA.

10.2. Cabe consignar que o objeto, ora tratado, possui padrões de desempenho e qualidade que podem ser objetivamente definidos pelo edital, por meio de especificações usuais de mercado. Além disso, trata-se de serviço comum, cujo critério de julgamento será o de menor preço.

10.2. Sendo assim, a contratação do serviço será realizada mediante licitação na modalidade CONCORRÊNCIA, em sua forma eletrônica, no do tipo menor preço, nos termos do inciso XXXVIII do art 6º e art. 29 da Lei 14.133/2021:

Art. 6º Para fins desta Lei, consideram-se: XXXVIII - concorrência: modalidade de licitação para contratação de bens e serviços especiais e de obras e serviços comuns e especiais de engenharia, cujo critério de julgamento poderá ser: a) menor preço; (...) art. 29. A concorrência e o pregão seguem o rito procedimental comum a que se refere o art. 17 desta Lei, adotando-se o pregão sempre que o objeto possuir padrões de desempenho e qualidade que possam ser objetivamente definidos pelo edital, por meio de especificações usuais de mercado.

11. DA VIABILIDADE DA CONTRATAÇÃO

11.1. Com base neste Estudo Técnico Preliminar, considerando todos os seus aspectos, confrontados aos recursos orçamentários, conclui-se pela viabilidade da contratação.

12. DA EXECUÇÃO DO SERVIÇO

12.1. A CONTRATADA deverá executar os serviços em conformidade com o memorial descritivo e os projetos anexos ao contrato.

12.2. Todo material utilizado deverá atender às normas técnicas vigentes e possuir qualidade compatível com a natureza dos serviços a serem executados.



ESTADO DA PARAÍBA
SECRETARIA MUNICIPAL DE SAÚDE DE BAYEUX-PB
COMISSÃO PERMANENTE DE CONTRATAÇÕES PÚBLICAS

12.3. Será de responsabilidade da CONTRATADA o fornecimento de todos os materiais de consumo e demais insumos necessários para a completa e eficiente execução da obra.

12.4. A CONTRATADA deverá providenciar a Anotação de Responsabilidade Técnica (ART) junto ao CREA para todos os serviços de engenharia envolvidos na execução do contrato.

12.5. Durante a realização dos serviços, os locais deverão ser devidamente sinalizados e isolados, garantindo a segurança dos usuários e da equipe de trabalho.

12.6. Deverá ser mantido o Diário de Registro de Obra devidamente atualizado durante toda a execução dos serviços.

12.7. Ao término dos serviços, o local deverá ser entregue limpo, livre de materiais excedentes e pronto para uso público.

12.8. Caso ocorra qualquer dano a bens, obras ou serviços durante a execução, a CONTRATADA deverá providenciar prontamente os reparos ou substituições necessárias, sem qualquer ônus para o município.

13. DA ORDEM DE INÍCIO E PRAZOS PARA EXECUÇÃO E ENTREGA DOS SERVIÇOS

13.1. Para emissão da ORDEM DE INÍCIO serão exigidos os seguintes documentos mínimos:

13.1.1. Caução da Obra na forma prevista na Lei Federal n.º 14.133/2021;

13.1.2. ART/RRT Execução de Obra;

13.2. Os documentos listados no item anterior deverão ser fornecidos pela empresa vencedora:

13.3. A empresa deverá protocolar junto à Secretaria de Planejamento, as ART's de Execução necessárias.

13.4. O prazo para início da execução da obra deverá ser após a Ordem de Início de Serviço, que será emitida pelo engenheiro responsável juntamente com o prefeito(a) municipal em exercício.

13.5. Prazo de execução consta junto ao Cronograma de execução constante no edital.

14. DO PRAZO DE VIGÊNCIA DO CONTRATO

14.1. O prazo de vigência do contrato será de 12 (doze) meses, a contar da data da sua Assinatura.

14.2. O prazo contratual estabelecido poderá ser prorrogado dentro da sua vigência, em conformidade com o disposto da Lei Federal nº 14.133, de 1º de abril de 2021 e suas alterações.

15. DO PRAZO DE GARANTIA

15.1. A empresa contratada será responsável pela solidez, segurança e durabilidade da obra pelo prazo mínimo irredutível de 5 (cinco) anos, conforme previsto no artigo 618 do Código Civil.

15.2. Caso sejam identificados vícios ou defeitos na obra dentro do período de garantia, a CONTRATANTE deverá notificar formalmente o empreiteiro, concedendo prazo razoável para a correção dos problemas.

15.3. Se os vícios ou defeitos não forem sanados dentro do prazo estabelecido, a CONTRATANTE poderá propor ação judicial contra o empreiteiro no prazo de 180 (cento e oitenta) dias a contar da constatação do problema, sob pena de decadência, conforme disposto no parágrafo único do artigo 618 do Código Civil.

15.4. Nos termos da Lei nº 14.133/2021, a responsabilidade do contratado pela execução da obra abrange a garantia da qualidade e o cumprimento das obrigações contratuais, podendo ser exigida caução, seguro-garantia ou fiança bancária, conforme o caso.



ESTADO DA PARAÍBA
SECRETARIA MUNICIPAL DE SAÚDE DE BAYEUX-PB
COMISSÃO PERMANENTE DE CONTRATAÇÕES PÚBLICAS

16. DO RECEBIMENTO DE OBRAS E SERVIÇOS

16.1. O recebimento das obras e serviços contratados obedecerá ao disposto na Lei Federal nº 14.133, de 1º de abril de 2021, e suas alterações.

16.2. A Contratada deverá solicitar ao Fiscal do Contrato a realização de vistoria para o recebimento provisório, que será realizado pelo responsável pelo acompanhamento e fiscalização do objeto contratado. O recebimento provisório será formalizado por meio de Termo de Recebimento Provisório, assinado pelas partes no prazo de até 15 (quinze) dias a contar da comunicação escrita da Contratada.

16.3. O recebimento definitivo ocorrerá após o período de observação ou vistoria técnica que ateste a adequação da obra ou serviço aos termos contratuais. Será formalizado por meio de Termo de Recebimento Definitivo, assinado pelas partes, no prazo máximo de 90 (noventa) dias consecutivos após o recebimento provisório. Caso sejam identificadas pendências no recebimento provisório, a Contratada deverá saná-las para que o recebimento definitivo seja efetivado.

16.4. A fiscalização e o recebimento definitivo serão realizados pelo Fiscal do objeto, podendo ser designada uma comissão específica para esse fim, conforme determinação da autoridade competente.

16.5. Não será aceita a entrega parcial do objeto contratado, nem a execução em desconformidade com o memorial descritivo, projetos ou planilha orçamentária, sob pena de rejeição.

16.6. O Fiscal do Contrato emitirá relatório atestando a conclusão do serviço ou obra, sendo este documento essencial para a liberação da nota fiscal, conforme o cronograma

17. DA QUALIFICAÇÃO TÉCNICA NECESSÁRIA

17.1. A empresa licitante deverá apresentar atestado de capacidade técnica fornecido por órgão público ou privado, acompanhando da Certidão de Acervo Operacional (CAO), comprovando a execução de obra compatível ou superior ao objeto licitado, devidamente registrado no CREA ou CAU.

17.2. Deverá ser apresentada a Certidão de Registro de Pessoa Jurídica, expedida pelo CREA ou CAU do estado-sede da licitante, dentro do prazo de validade.

17.3. Será exigida a apresentação de profissional, devidamente registrado no conselho profissional competente, quando for o caso, detentor de certidão de acervo técnico – CAT, emitida pelo conselho profissional competente, relativa à execução de obra ou serviço de características semelhantes ao objeto licitado. A comprovação de pertencer ao quadro permanente da empresa deverá ser feita mediante uma das seguintes formas:

- a) Carteira de Trabalho;
- b) 2) Certidão do CREA/CAU de responsável técnico;
- c) 3) Contrato Social;
- d) 4) Contrato de Prestação de Serviços.

17.4. Indicação do pessoal técnico, das instalações e do aparelhamento adequados e disponíveis para a realização do objeto da licitação, bem como da qualificação de cada membro da equipe técnica que se responsabilizará pelos trabalhos;

17.5. A empresa participante deverá apresentar declaração informando que o profissional detentor do atestado de responsabilidade técnica será o responsável técnico pela execução da obra, caso a empresa seja vencedora. Qualquer substituição desse profissional estará sujeita à aprovação da Prefeitura, conforme as disposições da Lei de Licitações.

27. DO TÉCNICO RESPONSÁVEL/ FISCAL DE CONTRATO



ESTADO DA PARAÍBA
SECRETARIA MUNICIPAL DE SAÚDE DE BAYEUX-PB
COMISSÃO PERMANENTE DE CONTRATAÇÕES PÚBLICAS

27.1. Ficará designado como fiscal do contrato o Engenheiro(a) Civil da Prefeitura Municipal de Bayeux na assinatura da Ordem de Serviço.

28. DAS OBRIGAÇÕES DA CONTRATADA

28.1. A CONTRATADA deverá executar os serviços em conformidade com os requisitos previstos no edital.

28.2. O prazo para entrega da obra é de 07 (sete) meses, conforme Cronograma Físico-Financeiro.

28.3. A obra deve ser executada conforme projetos e memorial descritivo anexos.

28.4. A CONTRATADA é responsável por obter todas as licenças, franquias e arcar com impostos municipais, estaduais e federais incidentes sobre a execução dos serviços.

28.5. É obrigação da CONTRATADA fornecer toda a mão de obra, materiais (conforme Documentos Técnicos, se houverem), ferramentas, equipamentos e maquinários necessários à execução do objeto, dentro do prazo estabelecido.

19.6. A CONTRATADA deve apresentar a ART (Anotação de Responsabilidade Técnica) devidamente registrada no ato da homologação da licitação.

19.7. Sempre que solicitado pelo setor de engenharia, a CONTRATADA deve fornecer documentos e corrigir, sem ônus para a CONTRATANTE, qualquer falha ou defeito identificado pela fiscalização, no prazo máximo de 15 (quinze) dias a partir da notificação.

19.8. Todas as medições seguirão o Cronograma Físico-Financeiro apresentado pela CONTRATADA.

19.9. Quaisquer ocorrências anormais ou acidentes no local da obra devem ser comunicados ao fiscal do contrato em até 24 (vinte e quatro) horas.

19.10. Caso não cumpra o cronograma, a CONTRATADA deve apresentar justificativa formal, via ofício ao setor de engenharia, acompanhada de um novo cronograma para análise.

19.11. A CONTRATADA deve refazer, às suas expensas, qualquer serviço executado em desacordo com a contratação ou com materiais defeituosos, pelo prazo de 5 (cinco) anos a partir da emissão do Termo de Recebimento Definitivo, ou a qualquer tempo, se constatado pelo Fiscal.

19.12. Se aplicável, a CONTRATADA cederá os direitos patrimoniais relativos a projetos ou serviços técnicos especializados, conforme o art. 93 da Lei Federal nº 14.133/2021.

19.13. A solicitação de vistoria e liberação de medições deve ser feita via ofício ao setor de engenharia, com 5 (cinco) dias úteis de antecedência.

19.14. A CONTRATADA deve se submeter à fiscalização da CONTRATANTE, sendo o Fiscal do Contrato responsável por vistorias e correções, quando necessário.

19.15. A CONTRATADA é responsável pela qualidade dos serviços e materiais utilizados, garantindo conformidade com as normas vigentes.

19.16. O responsável técnico da CONTRATADA deve obrigatoriamente acompanhar as vistorias realizadas pelo Fiscal do Contrato.



ESTADO DA PARAÍBA
SECRETARIA MUNICIPAL DE SAÚDE DE BAYEUX-PB
COMISSÃO PERMANENTE DE CONTRATAÇÕES PÚBLICAS

- 19.17. A CONTRATADA deve assumir a responsabilidade técnica dos serviços executados.
- 19.18. Durante a execução do contrato, a CONTRATADA deve manter as condições de habilitação e qualificação exigidas no edital.
- 19.19. O ritmo de trabalho deve ser compatível com a conclusão dos serviços dentro do prazo previsto.
- 19.20. A CONTRATADA deve cumprir as normas de segurança do trabalho, sendo responsável por quaisquer acidentes relacionados à sua equipe ou terceiros.
- 19.21. Todo o material e equipamentos necessários à execução da obra serão custeados pela CONTRATADA.
- 19.22. Antes de iniciar a execução, a CONTRATADA deve analisar previamente o projeto, evitando dúvidas ou falhas que possam comprometer o andamento dos serviços.
- 19.23. O uso de EPI's (Equipamentos de Proteção Individual) é obrigatório e deve ser fornecido pela CONTRATADA.
- 19.24. A CONTRATADA deve arcar com todos os encargos trabalhistas, tributários, fiscais, previdenciários, comerciais, seguros, transporte, mão de obra, equipamentos, ferramentas, insumos e demais despesas incidentes sobre a execução do contrato.
- 19.25. Os resíduos da construção civil devem ser gerenciados conforme a legislação vigente.
- 19.26. A CONTRATADA deve seguir as normas trabalhistas e previdenciárias relacionadas à segurança do trabalho e prevenção de incêndios nas áreas da CONTRATANTE.
- 19.27. A CONTRATADA é responsável pelo seguro de materiais, equipamentos sob sua responsabilidade e pelo seguro contra acidentes de trabalho de todos os envolvidos na execução do contrato.

20. DAS OBRIGAÇÕES DA CONTRATANTE

- 20.1. A CONTRATANTE deverá garantir que, durante toda a vigência do contrato, a CONTRATADA mantenha as condições de habilitação e qualificação exigidas no edital, bem como cumpra todas as obrigações sociais e trabalhistas.
- 20.2. A CONTRATANTE deverá notificar, por escrito, a CONTRATADA sobre correção.
- 20.3. A CONTRATANTE será responsável por acompanhar e fiscalizar a execução dos serviços, e efetuar os pagamentos conforme os termos acordados.
- 20.4. Caso necessário, a CONTRATANTE aplicará as penalidades previstas no contrato e regulamentação aplicável.
- 20.5. A CONTRATANTE emitirá a ordem de serviço para a CONTRATADA.
- 20.6. A execução dos serviços será acompanhada por um técnico-fiscal designado pela CONTRATANTE e seus auxiliares.
- 20.7. A CONTRATANTE atestará a Nota Fiscal e encaminhará ao setor responsável para processamento do pagamento.
- 20.8. A CONTRATANTE fornecerá à CONTRATADA todas as informações e dados necessários para a execução dos serviços.



ESTADO DA PARAÍBA
SECRETARIA MUNICIPAL DE SAÚDE DE BAYEUX-PB
COMISSÃO PERMANENTE DE CONTRATAÇÕES PÚBLICAS

20.9. A CONTRATANTE realizará a fiscalização dos serviços através do Setor de Engenharia da Prefeitura Municipal de Bayeux.

20.10. A CONTRATANTE indicará representantes para participar das reuniões com a CONTRATADA.

20.11. A CONTRATANTE deverá comunicar, por escrito e em tempo hábil, quaisquer irregularidades ou alterações apontadas pela fiscalização.

20.12. A CONTRATANTE notificará a CONTRATADA caso seja necessário substituir algum profissional que não esteja cumprindo adequadamente suas funções.

20.13. O pagamento das faturas será realizado pela CONTRATANTE, desde que atendidas todas as condições estabelecidas no contrato.

20.14. O fiscal designado pela CONTRATANTE deverá verificar a execução dos serviços, assegurando que estejam conforme o Projeto Básico, a Proposta de Preços e outros documentos pertinentes.

20.15. O fiscal realizará a avaliação dos materiais utilizados, verificando se estão de acordo com as especificações da Planilha Orçamentária.

20.16. O fiscal realizará medições "in loco" dos serviços finalizados e entregues pela CONTRATADA.

20.17. Caso sejam encontradas irregularidades, a CONTRATANTE deverá notificar a CONTRATADA e poderá rejeitar, total ou parcialmente, os serviços executados que não estejam em conformidade com o contrato.

20.18. A CONTRATANTE poderá exigir que a CONTRATADA refaça, sem custos adicionais para o Município, quaisquer serviços que apresentem defeitos ou erros de execução.

20.19. A CONTRATANTE exigirá a correção imediata de serviços mal executados, bem como a substituição de equipamentos ou materiais em desacordo com o contrato.

21. DA SUBCONTRATAÇÃO

21.1. Fica vedada a subcontratação total dos serviços contratados, devendo a empresa contratada utilizar, na execução dos serviços, funcionários próprios devidamente registrados em Carteira de Trabalho e Previdência Social (CTPS).

22. DO PREÇO, DO REAJUSTAMENTO EM SENTIDO ESTRITO E DO REEQUILÍBRIO ECONÔMICO DO CONTRATO

22.1. O valor estimado para a obra é de R\$ 670.878,37 (Seiscentos e setenta mil, oitocentos e setenta e oito reais e trinta e sete centavos). Conforme dotação orçamentária.

22.2. O preço estabelecido no presente Contrato poderá ser reajustado depois de transcorrido o período de 12 (doze) meses, a contar da data base (SINAPI) utilizada para formulação da Planilha orçamentária elaborada pelo setor técnico da Secretaria do Planejamento.

22.3. Após a aplicação do reajuste nos termos deste documento, o novo valor da parcela ou saldo contratual terá vigência e passará a ser praticado, pelo próximo período de 01 (um) ano, sem reajuste adicional e, assim, sucessivamente, durante a existência jurídica do contrato.

22.4. O reajuste será realizado por apostilamento.

23. HABILITAÇÃO

23.1. Da qualificação jurídica, fiscal, trabalhista, financeira e técnica necessária para contratação.



ESTADO DA PARAÍBA
SECRETARIA MUNICIPAL DE SAÚDE DE BAYEUX-PB
COMISSÃO PERMANENTE DE CONTRATAÇÕES PÚBLICAS

23.2 Para a habilitação regulamentada, o interessado deverá apresentar a documentação exigida no Edital padronizado do município que segue nos termos da Lei Federal nº 14.133/21.

23.3 Justificativa da vedação da participação de consórcio.

23.3.1. A vedação à participação de empresas interessadas que se apresentem constituída sob forma de consórcio se justifica na medida em que nas contratações para fornecimento comum, perfeitamente pertinente e compatível para empresas atuantes do ramo licitado, é bastante comum a participação de empresas de pequeno e médio porte, às quais, em sua maioria, apresentam o mínimo exigido no tocante a qualificação técnica-operacional e econômico-financeira, condições suficientes para a execução de contratos dessa natureza, o que não tornará restrito o universo de possíveis licitantes individuais. Tendo em vista que é prerrogativa do Poder Público, na condição de contratante, a escolha da participação, ou não, de empresas constituídas sob a forma de consórcio, com as devidas justificativas, conforme se depreende da literalidade do texto da Lei nº 14.133/2021, que em seu artigo 15 que atribui à Administração a prerrogativa de não permitir a participação de consórcios em licitações por elas promovidas, pelos motivos já expostos, conclui-se que a vedação de constituição de empresas em consórcio, para o caso concreto, é o que melhor atende o interesse público, por prestigiar os princípios da competitividade, economicidade e moralidade. Ressalte-se que a nossa decisão com relação à vedação à participação de consórcio é considerando que se trata de um fornecimento comum e de baixa complexidade técnica e financeira, levando-se em conta que existem várias empresas que sozinhas podem executar o objeto da licitação ampliando a competitividade, proporcionando assim a seleção de uma proposta mais vantajosa para Administração.

24. DAS CONDIÇÕES PARA O PAGAMENTO

24.1. Os pagamentos serão efetuados conforme o Cronograma Físico-Financeiro e de acordo com o Relatório de Medição e análise da conformidade dos serviços realizados.

24.2. Será responsabilidade da fiscalização municipal encaminhar o Boletim de Medição para a Secretaria competente da Prefeitura Municipal de Bayeux, a fim de realizar os devidos procedimentos administrativos e a posterior liberação dos valores, em conformidade com o Relatório de Vistoria emitido.

24.3. Os pagamentos serão realizados com base nos Boletins de Medição (BM), no prazo de até 28 (vinte e oito) DIAS ÚTEIS, contados a partir da emissão da nota fiscal, desde que atendidos os seguintes requisitos:

24.3.1. Emissão da Ordem de Serviço;

24.3.2. Medições devidamente atestadas pelo fiscal da obra da Secretaria Competente da Prefeitura Municipal de Bayeux;

24.3.3. Apresentação de relatório fotográfico dos serviços medidos;

24.3.4. Certidão Negativa de Débitos Municipais, Estaduais e Federais;

24.3.4. Certidão de Regularidade do FGTS;

24.3.5. Certidão Negativa de Débitos Relativos aos Tributos Federais e à Dívida Ativa da União;

24.3.6. Regularidade da CONTRATADA perante os órgãos fiscalizadores e comprovação da quitação das obrigações trabalhistas referentes aos funcionários vinculados à obra.

25. DA FISCALIZAÇÃO

25.1. A fiscalização das especificações dos serviços será exercida por um representante legal da CONTRATANTE, denominado FISCAL DE CONTRATO, devidamente designado pela Prefeitura Municipal de Bayeux, nos termos da Lei nº 14.133/2021.

25.2. Compete ao FISCAL DE CONTRATO acompanhar, inspecionar e atestar a execução dos serviços, assegurando o cumprimento das exigências contratuais. Os usuários também poderão manifestar-se quanto à qualidade dos serviços prestados, contribuindo para a efetiva fiscalização e controle da execução contratual.

26. DA ADEQUAÇÃO ORÇAMENTÁRIA



ESTADO DA PARAÍBA
SECRETARIA MUNICIPAL DE SAÚDE DE BAYEUX-PB
COMISSÃO PERMANENTE DE CONTRATAÇÕES PÚBLICAS

26.1. A Prefeitura Municipal de Bayeux, em conformidade com o art. 18, § 1º, inciso II, da Lei nº 14.133/2021, assegura o alinhamento entre as contratações previstas no Plano de Contratações Anual (PCA) e o planejamento da Administração Pública. O PCA para o ano de 2025 segue sendo elaborado conforme o art. 12, inciso VII, da mesma lei, porém o Documento de Formalização de Demanda desta pasta já encaminhou para fazer constar no mesmo.

26.2. A contratação está respaldada pela LOA - Lei Orçamentária Anual Lei nº1.827/2024 e conta com previsão orçamentária.

26.3 A execução do contrato será financiada por meio da emenda parlamentar nº 375/2024 proveniente de transferência especial do Governo do Estado da Paraíba.

26.4. O aviso de licitação, bem como eventuais alterações do edital e demais atos administrativos relacionados ao certame serão publicados no diário oficial do estado, citando sempre o número do convênio/emenda.

27. GARANTIA DA PROPOSTA (ART. 58 LEI Nº 14.133/21)

27.1. A Licitante deverá enviar, juntamente com a proposta inicial, comprovação do recolhimento de quantia a título de garantia de proposta, como requisito de pré-habilitação.

27.2. Os licitantes deverão apresentar Garantia de proposta no valor de 1% do total estimado na presente licitação, sob pena de desclassificação.

27.3. A Garantia da Proposta de que trata o Art. 58 da lei nº 14.133/21 não se confunde com o seguro-garantia a ser apresentado pelo licitante vencedor a ser contratado, nos termos do Art. 97 da lei nº 14.133/21.

27.4. A Garantia poderá ser realizada em qualquer das modalidades dispostas no Art. 96, §1º da Lei nº 14.133/21, a qual será devolvida aos licitantes em até 10 (dez) dias úteis, contados da assinatura do contrato ou da data em que for declarada fracassada a licitação.

27.5. No caso de a garantia ser em espécie (dinheiro) deverá ser entregue na Tesouraria da Prefeitura de Bayeux - Pb, até o último dia útil que anteceder a abertura da licitação, apresentando o recibo junto à documentação de habilitação. As demais modalidades devem seguir em conformidade com os Art. 58, §1º a §4º e Art. 96, §1º, I, II da Lei nº 14.133/2021.

27.6. Implicará execução do valor integral da garantia de proposta a recusa em assinar o contrato ou a não apresentação dos documentos para a contratação.

27.7. Caso seja fornecido seguro garantia ou fiança bancária para garantia de participação na licitação, qualquer um deles deverá ser válido por pelo menos 30 (trinta) dias além da validade da proposta e revalidado na mesma condição pelas prorrogações que porventura houver.

27.8. Quando a garantia for realizada através de seguro-garantia, a mesma deverá ser emitida por instituição devidamente autorizada pela Superintendência de Seguros Privados SUSEP e quando se tratar de fiança bancária junto ao Banco Central do Brasil, conforme dispõe o Acórdão TCU n.º 498/2011 – plenário

28. MODALIDADE LICITATÓRIA E CRITÉRIO DE JULGAMENTO A SEREM ADOTADOS

28.1. O modo de disputa adotado deverá ser o “aberto”, possibilitando que os licitantes acompanhem todos os lances e evitem dar lance inexequível por força do elemento surpresa, caso o último lance fosse fechado.

28.1.1. **Durante a disputa entre os licitantes, os lances poderão ser ofertados em preço global, ficando a critério do Agente de Contratação na condução do certame, porém o critério de julgamento adotado deverá ser o de menor**



**ESTADO DA PARAÍBA
SECRETARIA MUNICIPAL DE SAÚDE DE BAYEUX-PB
COMISSÃO PERMANENTE DE CONTRATAÇÕES PÚBLICAS**

preço por item, evitando assim a ocorrência de “jogo de planilha”. Deste modo, a proposta inicial dos licitantes deverá conter o preço de cada item, tendo por base a Planilha Orçamentária do Projeto Básico, que segue anexo ao Edital.

28. DA PUBLICAÇÃO

28.1. O aviso de licitação, bem como eventuais alterações do edital e demais atos administrativos relacionados ao certame serão publicados no diário oficial do estado, citando sempre o número do convênio/emenda.

Bayeux, 10 de Abril de 2025.

Josianne de Souza Silva
Diretora do Samu



**CPL - Comissão
Permanente de Licitação
BAYEUX
GOVERNO MUNICIPAL**



ATA DE REGISTRO DE PREÇOS Nº. XXX/20XX - SECRETARIA MUNICIPAL DE SAÚDE DE BAYEUX-PB

1. CLÁUSULA PRIMEIRA – DO OBJETO

2. CLÁUSULA SEGUNDA – DOS ÓRGÃOS INTEGRANTES

3. CLÁUSULA TERCEIRA – DAS COMPETÊNCIAS DO ÓRGÃO GERENCIADOR

4. CLÁUSULA QUARTA – DAS COMPETÊNCIAS DO ÓRGÃO PARTICIPANTE PRÉVIO E DO PARTICIPANTE A POSTERIORI;

4.5. Encaminhar ao ÓRGÃO GERENCIADOR a respectiva nota de empenho;



ESTADO DA PARAÍBA
SECRETARIA MUNICIPAL DE SAÚDE DE BAYEUX-PB
COMISSÃO PERMANENTE DE CONTRATAÇÕES PÚBLICAS

4.6. Enviar, no prazo máximo de 05 (cinco) dias úteis, as informações sobre a contratação efetivamente realizada;

4.7. Acompanhar e fiscalizar o fiel cumprimento das obrigações contidas no edital da licitação e na presente ARP, informando ao ÓRGÃO GERENCIADOR qualquer irregularidade ou inadimplemento do particular.

5. CLÁUSULA QUINTA – DAS OBRIGAÇÕES DO FORNECEDOR

O **FORNECEDOR** obriga-se a:

5.1. Assinar a ARP, assinar o contrato no prazo máximo de 05 (cinco) dias úteis, contados da convocação, e retirar a respectiva nota de empenho, no que couber;

5.2. Informar, no prazo máximo de 05 (cinco) dias úteis, quanto à aceitação ou não do fornecimento a outro órgão da Administração Pública (não participante) que venha a manifestar o interesse de utilizar a presente ARP;

5.3. Entregar o (s) material (ais) solicitado (s) nos prazos estabelecidos no edital;

5.4. Fornecer o (s) material (ais) conforme especificações, marcas, e preços registrados na presente ARP;

5.5. Entregar o (s) material (ais) solicitado (s) no respectivo endereço do órgão participante Prévio ou participante a Posteriori da presente ARP;

5.6. Providenciar a imediata correção de deficiências, falhas ou irregularidades constatadas pelo ÓRGÃO GERENCIADOR referente às condições firmadas na presente ARP;

5.7. Fornecer, sempre que solicitado, no prazo máximo de 05 (cinco) dias úteis, documentação de habilitação e qualificação cujas validades encontrem-se vencidas;

5.8. Prover condições que possibilitem o atendimento das condições firmadas a partir da data da assinatura da presente ARP;

5.9. Ressarcir os eventuais prejuízos causados aos órgãos gerenciador e participante (s) e/ou a terceiros, provocados por ineficiência ou irregularidades cometidas na execução das obrigações assumidas na presente ARP;

5.10. Pagar, pontualmente, o (s) fornecedor (es) e cumprir com as obrigações fiscais, relativos ao (s) material (ais) entregue (s), com base na presente ARP, exonerando a Administração Pública de responsabilidade solidária ou subsidiária por tal pagamento;

5.11. Apresentar, quando da assinatura deste instrumento, planilha de formação de preços atualizada contendo a distribuição proporcional dos valores finais ofertados na sessão de licitação, após os lances, se for o caso;

6. CLÁUSULA SEXTA – DA VIGÊNCIA

6.1. A presente Ata de Registro de Preços terá vigência de 1 (um) ano, contado a partir do primeiro dia útil subsequente à data de divulgação no PNCP, podendo ser prorrogada por igual período, mediante a anuência do fornecedor, desde que comprovado o preço vantajoso.

7. CLÁUSULA SÉTIMA – DOS PREÇOS REGISTRADOS

7.1. Os preços, as quantidades, o (s) fornecedor (es) e as especificações do (s) material (ais) registrados nesta Ata encontram-se indicados nos quadros abaixo, observando-se a ordem de classificação obtida no certame licitatório.



ESTADO DA PARAÍBA
SECRETARIA MUNICIPAL DE SAÚDE DE BAYEUX-PB
COMISSÃO PERMANENTE DE CONTRATAÇÕES PÚBLICAS

7.2. Os preços registrados cobrem todas as despesas inerentes ao fornecimento, encargos, lucros e demais ônus que, porventura, possam recair sobre o fornecimento.

EMPRESA: _____
ENDEREÇO: _____
CNPJ: _____ **FONE:** _____ **E-MAIL:** _____
RESPONSÁVEL: _____ **DOC. IDENT.** _____

ITEM	ESPECIFICAÇÃO	QNTD	UNID	MARCA PRODUTO	PREÇO UNITÁRIO	PREÇO TOTAL

7.3. O valor total da presente Ata de Registro de Preços é de: R\$: XXXXXXXXXXXXXXXX

8. CLÁUSULA OITAVA – DOS PROCEDIMENTOS PARA FORNECIMENTO DOS PRODUTOS

8.1. O ÓRGÃO GERENCIADOR durante a vigência do presente Registro de Preços poderá mediante as suas necessidades efetivar as contratações decorrentes desta Ata de Registro de Preços através da assinatura de um instrumento contratual, após a plena vigência e eficácia do mesmo, e mediante a emissão de empenho, que será entregue ao fornecedor contratado para o fornecimento, obedecidas as normas contidas no instrumento convocatório.

8.2. O empenho é o documento competente para firmar o compromisso de fornecimento com o fornecedor.

9. CLÁUSULA NONA – DA CONDIÇÃO ESPECÍFICA

9.1. A existência desta Ata de Registro de Preços não obriga o ÓRGÃO GERENCIADOR, nem o ÓRGÃO PARTICIPANTE, se for o caso, a firmar as futuras aquisições, sendo-lhe facultada a realização de procedimento específico para determinada contratação, assegurado ao particular cujo preço foi registrado, em caso de igualdade de condições, a preferência.

10. CLÁUSULA DÉCIMA – DA PUBLICIDADE

10.1. O preço registrado com indicação dos licitantes e fornecedores será divulgado no PNCP e ficará disponibilizado durante a vigência da ata de registro de preços, nos termos do artigo 174 da Lei nº 14.133/21.

11. CLÁUSULA DÉCIMA PRIMEIRA – DA REVISÃO DE PREÇOS

11.1. A Ata de Registro de Preços poderá sofrer alterações, obedecidas às disposições contidas no edital e na Lei nº 14.133/21;

11.1.1. Os preços registrados poderão ser alterados ou atualizados em decorrência de eventual redução dos preços praticados no mercado ou de fato que eleve o custo dos bens, das obras ou dos serviços registrados, em caso de força maior, caso fortuito ou fato do príncipe ou em decorrência de fatos imprevisíveis ou previsíveis de consequências incalculáveis, que inviabilizem a execução da ata tal como pactuada, nos termos da alínea “d” do inciso II do caput do artigo 124 da Lei nº 14.133/21.

12. CLÁUSULA DÉCIMA SEGUNDA – DO CANCELAMENTO DO REGISTRO DO FORNECEDOR

O FORNECEDOR terá seu registro cancelado nos seguintes casos:

12.1. O Fornecedor Registrado terá o seu registro cancelado quando:



ESTADO DA PARAÍBA
SECRETARIA MUNICIPAL DE SAÚDE DE BAYEUX-PB
COMISSÃO PERMANENTE DE CONTRATAÇÕES PÚBLICAS

- a) descumprir as condições da ata de registro de preços;
- b) não retirar a nota de empenho ou instrumento equivalente no prazo estabelecido pela Administração, sem justificativa aceitável;
- c) não aceitar reduzir o seu preço registrado, na hipótese deste se tornar superior àqueles praticados no mercado; ou
- d) sofrer sanção prevista nos incisos III ou IV do caput do art. 156 da Lei nº 14.133, de 2021.

Parágrafo único. O cancelamento de registros nas hipóteses previstas nos incisos I, II e IV do caput será formalizado por despacho do órgão gerenciador, assegurado o contraditório e a ampla defesa.

12.2. O cancelamento do registro de preços poderá ocorrer por fato superveniente, decorrente de caso fortuito ou força maior, que prejudique o cumprimento da ata, devidamente comprovados e justificados:

- a) por razão de interesse público; ou
- b) a pedido do fornecedor.

13. CLÁUSULA DÉCIMA TERCEIRA – DAS PENALIDADES

13.1. Em casos de inexecução parcial ou total das condições pactuadas na presente ata, garantida a **prévia defesa** e o **contraditório**, ficará o particular sujeito às seguintes sanções, sem prejuízo da responsabilidade civil e criminal que seu (s) ato (s) ensejar (em):

- a) Advertência;
- b) Multa;
- c) Impedimento de licitar e contratar;

13.2. A multa será recolhida em percentual de 0,5% a 30% incidente sobre o valor do contrato licitado, recolhida no prazo máximo de 30 (trinta) dias úteis, a contar da comunicação oficial. O percentual aplicado observará o disposto no item 26 do edital, sendo o valor da multa aplicado após regular processo administrativo, descontado da CONTRATADA, observando-se ainda os pagamentos eventualmente devidos pela CONTRATANTE ou ainda, quando for o caso, cobrados judicialmente.

13.3. A sanção de impedimento de licitar e contratar será aplicada ao responsável em decorrência das infrações administrativas relacionadas nos itens 26.1 do item 26 do edital, quando não se justificar a imposição de penalidade mais grave, e impedirá o responsável de licitar e contratar no âmbito da Administração Pública direta e indireta do órgão ou entidade, pelo prazo máximo de 3 (três) anos.

13.4. Poderá ser aplicada ao responsável a sanção de declaração de inidoneidade para licitar ou contratar, em decorrência da prática das infrações dispostas nos itens b.8) a b.15) do item 26 do edital, bem como pelas infrações administrativas previstas nos itens a), b.1), b.2) e b.3) do item 26 do edital, que justifiquem a imposição de penalidade mais grave que a sanção de impedimento de licitar e contratar, cuja duração observará o prazo previsto no art. 156, §5º, da Lei n.º 14.133/2021.

14. CLÁUSULA DÉCIMA QUARTA – DA DOCUMENTAÇÃO

14.1. A presente Ata de Registro de Preços vincula-se às disposições contidas nos documentos a seguir especificados, cujos teores são conhecidos e acatados pelas partes:

- 14.1.1.** PROCESSO ADMINISTRATIVO Nº 000XXX/20XX- FMS;
- 14.1.2.** Edital de CONCORRÊNCIA ELETRÔNICA Nº 00XXX/20XX –FMS e anexos;
- 14.1.3.** Proposta Comercial da (s) FORNECEDORA (S);
- 14.1.4.** Ata(s) da(s) sessão(ões) circunstanciada(s) do CONCORRÊNCIA ELETRÔNICA Nº 00XXX/20XX –FMS;

15. CLÁUSULA DÉCIMA QUINTA – DO FORO

15.1. Para dirimir as questões decorrentes da execução deste instrumento, que não possam ocorrer administrativamente, serão processadas e julgadas na Vara da Fazenda Pública, no Foro da cidade de Bayeux/PB, com exclusão de qualquer outro, por mais privilegiado que seja, salvo nos casos previstos no art. 102, Inciso I, alínea “d” da Constituição Federal.



ESTADO DA PARAÍBA
SECRETARIA MUNICIPAL DE SAÚDE DE BAYEUX-PB
COMISSÃO PERMANENTE DE CONTRATAÇÕES PÚBLICAS

Nada mais havendo a tratar, lavrada a presente Ata de Registro de Preços que lida e achada conforme vai assinada pelo gestor constitucional do ÓRGÃO GERENCIADOR, na qualidade de Gerenciador e pelo (s) particular (es) fornecedor(es).

XXXXXXXXXXXXXXXXXX
GESTOR(A) CONSTITUCIONAL DA SECRETARIA MUNICIPAL DE SAÚDE DE BAYEUX-PB
GERENCIADOR DA ARP

EMPRESA (S) DETENTORA DA ARP:
CNPJ:



CPL - Comissão
Permanente de Licitação
BAYEUX
GOVERNO MUNICIPAL



ESTADO DA PARAÍBA
SECRETARIA MUNICIPAL DE SAÚDE DE BAYEUX-PB
COMISSÃO PERMANENTE DE CONTRATAÇÕES PÚBLICAS

ANEXO III

MINUTA DE INSTRUMENTO CONTRATUAL

TERMO DE CONTRATO QUE ENTRE SI CELEBRAM A SECRETARIA MUNICIPAL DE SAÚDE DE BAYEUX-PB, POR INTERMÉDIO DA SECRETÁRIA DE SAÚDE, E A EMPRESA XXXXXXXXXXXXXXXXXXXXXXXX, CNPJ: XXXXXXXXXXXXXXXXXXXXXXXX, VENCEDORA DO PROCEDIMENTO LICITATÓRIO - MODALIDADE CONCORRÊNCIA ELETRÔNICA SRP Nº 00002/2025 – FMS -, PROCESSO ADMINISTRATIVO Nº 00083/2025 – FMS- DO TIPO MENOR PREÇO, NA FORMA ABAIXO.

Aos dias do mês de do ano de 20__, a Secretaria Municipal de Saúde De Bayeux-Pb, Pessoa Jurídica de Direito Público, com sede na Rua Flávio Maroja, s/n - Centro, Bayeux-Pb - 58306-390, inscrita no CNPJ nº 08.924.581/0004-02, neste ato representada pelo (a) Sr(a). Soraya Galdino de Araújo Lucena, CPF nº XXX.610.384-XX, doravante denominada CONTRATANTE, e do outro lado, a Empresa xxxxxxxxxxxxxxxxxxxx, CNPJ: xxxxxxxxxxxxxxxxxxxx, com sede na xxxxxxxxxxxx, nº xxxx, Bairro xxxxxxxxxxxx, Cidade xxxxxxxxxxxx, CEP: xxxxxxxxxxxx, FONE: xxxxxxxxxxxx, doravante denominada CONTRATADA, representado neste ato pelo(a) Sr(a) xxxxxxxxxxxxxxxxxxxx, CPF: xxxxxxxxxxxx, resolvem celebrar o presente instrumento, mediante as seguintes cláusulas e condições:

CLÁUSULA PRIMEIRA – DO SUPORTE LEGAL

1.1. O presente contrato reger-se-á pelos seguintes diplomas legais:

1.1.1. Constituição da República Federativa do Brasil de 1988;

1.1.2. Lei Federal nº 14.133/2021;

1.1.3. Decreto Municipal nº 320/2023;

1.1.4. Decreto Municipal nº 417/2024;

1.1.5. Lei Orgânica do Município de Bayeux-Pb;

1.1.6. Lei Complementar nº 123/2006, já adequadas as suas alterações conforme a Lei Complementar Nº 147/2014.

CLÁUSULA SEGUNDA – DOS RECURSOS FINANCEIROS

2.1. A fonte pagadora será o FUNDO MUNICIPAL DE SAÚDE, CNPJ: 11.685.421/0001-10, conforme Dotação Orçamentária abaixo relacionada:

XXXXXXXXXXXXXXXXXXXXXXXXXXXXXXXXXXXX
XXXXXXXXXXXXXXXXXXXXXXXXXXXXXXXXXXXX
XXXXXXXXXXXXXXXXXXXXXXXXXXXXXXXXXXXX

2.2. A cada exercício financeiro, deverá ser confirmada a disponibilidade de créditos orçamentários.

CLÁUSULA TERCEIRA – OBJETO

3.1. O presente Contrato tem por objeto a CONTRATAÇÃO DE EMPRESA ESPECIALIZADA EM SERVIÇOS DE ENGENHARIA PARA EXECUÇÃO DE OBRA DE CONSTRUÇÃO DA BASE DESCENTRALIZADA DO SAMU - SERVIÇO DE ATENDIMENTO MÓVEL DE URGÊNCIA NO MUNICÍPIO DE BAYEUX-PB, dentro das especificações solicitadas no Termo de Referência e Projeto Básico, bem como de acordo com a proposta apresentada pela empresa, que independentemente de transcrição são partes integrantes e inseparáveis deste instrumento.

CLÁUSULA QUARTA – DA EXECUÇÃO DO CONTRATO



ESTADO DA PARAÍBA
SECRETARIA MUNICIPAL DE SAÚDE DE BAYEUX-PB
COMISSÃO PERMANENTE DE CONTRATAÇÕES PÚBLICAS

4.1. O Contrato deverá ser executado fielmente pelas partes de acordo o Termo de Referência e Projeto Básico, bem como de acordo com as cláusulas avençadas, fundamentação legal constante na cláusula primeira do presente instrumento e demais legislações pertinentes, bem como pelas condições constantes no edital.

4.2. A partir da assinatura do presente contrato, a este, passarão a ser aplicáveis tudo que resultem em termos aditivos que vierem a ser realizados e que importem em alteração de condições contratuais, desde que assinados pelos representantes credenciados das partes.

CLÁUSULA QUINTA – DAS OBRIGAÇÕES DAS PARTES

5.1. Constituem obrigações do CONTRATANTE:

5.1.1. Efetuar o pagamento relativo ao objeto contratado efetivamente realizado, de acordo com as cláusulas do respectivo contrato ou equivalente.

5.1.2. Proporcionar ao Contratado todos os meios necessários para a fiel execução do objeto da presente contratação, nos termos do correspondente instrumento de ajuste.

5.1.3. Notificar o Contratado sobre qualquer irregularidade encontrada quanto à qualidade dos produtos ou serviços, exercendo a mais ampla e completa fiscalização, o que não exime o Contratado de suas responsabilidades pactuadas e preceitos legais.

5.1.4. Designar representante(s), denominado (s) GESTOR E FISCAL DO CONTRATO, com competência legal para promover o acompanhamento e a fiscalização do Contrato e dos respectivos serviços, sob os aspectos qualitativos e quantitativos, e o qual notificará a CONTRATADA sobre todas as ocorrências relacionadas com a sua execução, determinando o que for necessário à regularização das faltas, falhas, problemas ou defeitos observados;

5.1.5. Emitir termo de encerramento contratual, a partir do qual qualquer serviço/compra prestado, após sua assinatura pelas partes, não terá amparo contratual, não ficando a **SECRETARIA MUNICIPAL DE SAÚDE DE BAYEUX-PB** obrigada ou sujeita aos pagamentos que porventura venham a ser posteriormente pleiteados pela CONTRATADA.

5.1.6. Acompanhar, fiscalizar, conferir e avaliar a prestação dos serviços contratados e o exato cumprimento das cláusulas e demais condições contratuais, por intermédio do FISCAL DO CONTRATO, ao qual competirá fazer o acompanhamento da execução do Contrato, dirimindo e desembaraçando eventuais pendências, prestando todos os esclarecimentos solicitados pela CONTRATADA, bem como não permitindo a execução de e/ou ordenando que sejam refeitas quaisquer tarefas em desacordo com os termos acordados;

5.1.7. Notificar, por escrito, a CONTRATADA sobre qualquer falta ou irregularidade observada no curso da execução do objeto do Contrato e/ou sobre quaisquer falhas ou defeitos apresentados pelo equipamento ou instalações, prestando todos os esclarecimentos e informações necessários e interrompendo o uso do mesmo, se assim for recomendado, bem como fixar prazo para a devida solução do problema, caso já não haja previsão contratual a respeito;

5.1.8. Rejeitar os serviços executados em desacordo com as obrigações assumidas pela empresa CONTRATADA, exigindo sua correção imediata, ressalvados os casos fortuitos ou de força maior, devidamente justificado e aceito pela CONTRATANTE;

5.1.9. Efetuar, quando julgar necessário, inspeção com a finalidade de verificar a prestação dos serviços/fornecimento do bem e o atendimento das exigências contratuais;

5.1.10. A **SECRETARIA MUNICIPAL DE SAÚDE DE BAYEUX-PB** através da autoridade competente ou por pessoa por ela designada será o Gestor da Execução do contrato firmado com a licitante ganhadora, sendo de sua responsabilidade todos os atos decorrentes da execução do mesmo.

5.1.11. Atestar as faturas correspondentes, por intermédio de servidor competente, formalmente designado fiscal e Gestor do Contrato;

5.1.12. Verificar, antes de cada pagamento, a manutenção das condições de habilitação da contratada, bem como consulta online às certidões respectivas ao Cadastro nacional de Empresas Inidôneas e Suspensas (CEIS), Cadastro Nacional de Condenações Cíveis por Ato de improbidade Administrativa disponível no CNJ, Certidão Negativa de Inidôneos do TCU.

5.1.13. Durante a vigência do contrato, caso a **SECRETARIA MUNICIPAL DE SAÚDE DE BAYEUX-PB**, venha a se beneficiar da isenção de impostos, deverá informar a contratada, para que o mesmo possa cumprir todas as obrigações acessórias atinentes à isenção.



ESTADO DA PARAÍBA
SECRETARIA MUNICIPAL DE SAÚDE DE BAYEUX-PB
COMISSÃO PERMANENTE DE CONTRATAÇÕES PÚBLICAS

5.2. Constituem obrigações da CONTRATADA:

- 5.2.1.** Executar e entregar o objeto de acordo com o Termo de Referência/Projeto Básico deste instrumento convocatório, obedecendo todas as obrigações constantes nestes;
- 5.2.2.** Todo material deverá estar rigorosamente de acordo com as especificações Referência/Projeto Básico e de acordo com as normas técnicas exigidas por Lei.
- 5.2.3.** Substituir o objeto que por ventura estejam fora das especificações constantes no Referência/Projeto Básico, sob pena de aplicação de penalidades previstas neste instrumento convocatório ou em legislação pertinente a matéria;
- 5.2.4.** Comunicar oficialmente à Contratante, por escrito em meio eletrônico (e-mail) e por telefone, no prazo máximo de 24 (vinte e quatro) horas que antecede a data da entrega, os motivos que impossibilitem o cumprimento do prazo previsto, com a devida comprovação;
- 5.2.5.** Desenvolver boas relações com os funcionários da Contratante, acatando quaisquer solicitações, instruções e o que emanar dos setores competentes;
- 5.2.6.** Indicar preposto para representá-la durante a execução do contrato.
- 5.2.7.** Emitir Nota Fiscal correspondente à sede ou filial da empresa que apresentou a documentação na fase de habilitação.
- 5.2.8.** Executar todas as obrigações assumidas com observância a melhor técnicas vigente, enquadrando-se, rigorosamente, dentro dos preceitos legais, normas e especificações técnicas correspondentes.
- 5.2.9.** A contratada obriga-se a manter, durante toda a execução do contrato, em compatibilidade com as obrigações por ele assumidas, todas as condições de habilitação e qualificação exigidas na licitação.
- 5.3.** Ficará a contratada com a responsabilidade de comunicar, imediatamente e por escrito, a **SECRETARIA MUNICIPAL DE SAÚDE DE BAYEUX-PB**, tão logo sejam do seu conhecimento, os procedimentos fiscais, ainda que de caráter interpretativo, os quais possam ter reflexos financeiros sobre o contrato.

CLÁUSULA SEXTA – DAS CONDIÇÕES DE SEGURANÇA DO TRABALHO

- 6.1.** Deverão ser observadas pela CONTRATADA, todas as condições de segurança e higiene, medicina e meio ambiente do trabalho, necessárias a preservação da integridade física e saúde de seus colaboradores, do patrimônio da **SECRETARIA MUNICIPAL DE SAÚDE DE BAYEUX-PB** e ao público afeto e dos materiais envolvidos no serviço, de acordo com as normas regulamentadas pelo Ministério do Trabalho, bem como outros dispositivos legais e normas específicas da **SECRETARIA MUNICIPAL DE SAÚDE DE BAYEUX-PB**.
- 6.2.** A **SECRETARIA MUNICIPAL DE SAÚDE DE BAYEUX-PB** poderá a critério determinar a paralisação do serviço ou fornecimento, suspender pagamentos quando julgar que as condições mínimas de segurança, saúde e higiene do trabalho não estejam sendo observadas pela contratada. Este procedimento não servirá para justificar eventuais atrasos da CONTRATADA, sem prejuízo de outras sanções cabíveis.
- 6.3.** A CONTRATADA se responsabilizará ainda por atrasos ou prejuízos decorrentes da suspensão dos trabalhos quando não acatar a legislação básica vigente na época, no que se referir à Engenharia de Segurança e Medicina do Trabalho.

CLÁUSULA SÉTIMA – DO RECEBIMENTO DOS BENS/SERVIÇOS

- 7.1.** Para recebimento dos serviços/bens deverá ser observado o seguinte:

7.1.1. O recebimento das obras e serviços contratados obedecerá ao disposto na Lei Federal nº 14.133, de 1º de abril de 2021, e suas alterações.

7.1.2. A Contratada deverá solicitar ao Fiscal do Contrato a realização de vistoria para o recebimento provisório, que será realizado pelo responsável pelo acompanhamento e fiscalização do objeto contratado. O recebimento provisório será formalizado por meio de Termo de Recebimento Provisório, assinado pelas partes no prazo de até 15 (quinze) dias a contar da comunicação escrita da Contratada.



ESTADO DA PARAÍBA
SECRETARIA MUNICIPAL DE SAÚDE DE BAYEUX-PB
COMISSÃO PERMANENTE DE CONTRATAÇÕES PÚBLICAS

9.6. A CONTRATANTE reserva-se do direito de suspender o pagamento se os objetos não estiverem de acordo com o Contrato;

9.7. Dos pagamentos devidos à CONTRATADA serão deduzidos os impostos e contribuições em conformidade com a legislação vigente;

9.7.1. Será deduzido o percentual de 2,0% (dois por cento) sobre todos os valores de pagamentos realizados pelo Município de Bayeux, relativos ao fornecimento de bens, serviços e contratação de obras, o qual será creditado no FUNDO MUNICIPAL DE APOIO SOCIAL, nos termos da Lei Municipal nº 1.033 de 29.12.2006.

9.8. A CONTRATADA se obriga a manter, durante a vigência do contrato, todas as condições de habilitação exigidas na licitação, inclusive a condição de não empregar trabalhador menor na forma da Lei 9.854, de 27.10.99.

CLÁUSULA DÉCIMA - DOS ACRÉSCIMOS E SUPRESSÕES

10.1. Nas alterações unilaterais a que se refere o [inciso I do caput do art. 124 da Lei](#) Federal nº 14.133/21, o contratado será obrigado a aceitar, nas mesmas condições contratuais, acréscimos ou supressões de até 25% (vinte e cinco por cento) do valor inicial atualizado do contrato que se fizerem nas obras, nos serviços ou nas compras, e, no caso de reforma de edifício ou de equipamento, o limite para os acréscimos será de 50% (cinquenta por cento).

CLÁUSULA DÉCIMA PRIMEIRA - REAJUSTAMENTO EM SENTIDO ESTRITO E DO REEQUILÍBRIO ECONÔMICO DO CONTRATO

11.1. Os preços contratados serão fixos e irrevogáveis, pelo período de 12 (doze) meses a partir da data da apresentação do orçamento estimado da contratação.

11.2. O valor do contrato será fixo e irrevogável, porém poderá ser corrigido anualmente mediante requerimento da contratada, após o interregno mínimo de um ano, contado a partir da data da apresentação da proposta, pela IPCA, tomando-se por base a data do orçamento estimado da contratação.

11.3. A periodicidade do reajuste é anual, aplicado somente aos pagamentos de valores referentes a eventos físicos realizados a partir do 1º (primeiro) dia imediatamente subsequente ao término do 12º (décimo segundo) mês e, assim, sucessivamente, contado desde a data da apresentação da proposta e de acordo com a vigência do contrato.

11.4. Após a aplicação do reajuste nos termos deste documento, o novo valor da parcela ou saldo contratual terá vigência e passará a ser praticado, pelo próximo período de 01 (um) ano, sem reajuste adicional e, assim, sucessivamente, durante a existência jurídica do contrato.

11.5. Para restabelecer o equilíbrio econômico-financeiro inicial do contrato em caso de força maior, caso fortuito ou fato do príncipe ou em decorrência de fatos imprevisíveis ou previsíveis de consequências incalculáveis, que inviabilizem a execução do contrato tal como pactuado, respeitada, em qualquer caso, a repartição objetiva de risco estabelecida no contrato.

11.6. Para fins do reequilíbrio econômico-financeiro do contrato, as partes devem apresentar solicitação, anexando planilha detalhada dos custos do objeto, fazendo uma comparativo com a composição dos custos para obtenção dos preços inicialmente contratados e planilha dos custos para fins do reequilíbrio econômico do contrato.

11.6.1. A não apresentação da Planilha de Custos impossibilitará a unidade administrativa a proceder a futuras revisões de preços, caso venha a contratada solicitar equilíbrio econômico-financeiro.

11.6.2. A critério da Administração Municipal poderá ser exigida da CONTRATADA lista de preços expedida pelos fabricantes, que conterão, obrigatoriamente, a data de início de sua vigência e numeração sequencial, para instrução de pedidos de revisão de preços.

11.7. Na análise do pedido de revisão, dentre outros critérios, a Administração Municipal adotará para verificação dos preços constantes dos demonstrativos que acompanhem o pedido, pesquisa de mercado dentre empresas de reconhecido



ESTADO DA PARAÍBA
SECRETARIA MUNICIPAL DE SAÚDE DE BAYEUX-PB
COMISSÃO PERMANENTE DE CONTRATAÇÕES PÚBLICAS

porte mercantil, produtoras e/ou comercializadoras, a ser realizada pela própria unidade ou por instituto de pesquisa, utilizando-se, também, de índices setoriais ou outros adotados pelo Governo Federal, devendo a deliberação de deferimento ou indeferimento da alteração solicitada ser instruída com justificativa da escolha do critério e memória dos respectivos cálculos, para decisão da Administração.

11.8. O prazo para resposta ao pedido de reequilíbrio econômico do contrato será de até 1 (um) mês, contados da data do protocolo da solicitação.

11.9. A extinção do contrato não configurará óbice para o reconhecimento do desequilíbrio econômico-financeiro, hipótese em que será concedida indenização por meio de termo indenizatório.

11.9.1. O pedido de restabelecimento do equilíbrio econômico-financeiro deverá ser formulado durante a vigência do contrato e antes de eventual prorrogação nos termos do art. 107 da Lei 14.133/2021.

11.10. É vedado à Contratada interromper o fornecimento enquanto aguarda o trâmite do processo de revisão de preços, estando, neste caso, sujeita às sanções previstas neste edital.

CLÁUSULA DÉCIMA SEGUNDA – LOCAL E PRAZO DE ENTREGA

12.1. O objeto deverá ser entregue em perfeito estado, condições plenas de uso e de acordo com o discriminado no Termo de Referência/Projeto Básico, podendo a CONTRATANTE a qualquer momento solicitar análise do referido objeto e na hipótese de o mesmo não estar de acordo com o contido no instrumento convocatório, devolvê-lo sem que haja qualquer ônus por parte da contratante, não excluindo a contratada das penalidades previstas no instrumento convocatório ou em legislação pertinente a matéria;

12.2. O prazo para entrega da obra é de 07 (sete) meses, conforme Cronograma Físico-Financeiro.

12.3. Local da Obra: Rua Treze de Maio, s/n, Bairro SESI, CEP: 58306110, cidade de Bayeux-Pb.

CLÁUSULA DÉCIMA TERCEIRA - DA VIGÊNCIA E DA EFICÁCIA

13.1. O prazo de vigência da contratação é de 12 meses contados da data da assinatura, prorrogável na forma dos artigos 106 e 107 da Lei nº 14.133, de 2021, observado o crédito orçamentário de cada exercício, bem como a previsão no plano plurianual, nos termos do artigo 150 da Lei nº 14.133, de 2021, tendo início e vencimento em dia de expediente, devendo-se excluir o primeiro e incluir o último.

13.2. Sua eficácia legal somente se dará após a publicação do seu extrato do contrato em Imprensa Oficial.

CLÁUSULA DÉCIMA QUARTA - DAS SANÇÕES

14.1. Em casos de inexecução parcial ou total das condições pactuadas na presente ata, garantida a **prévia defesa** e o **contraditório**, ficará o particular sujeito às seguintes sanções, sem prejuízo da responsabilidade civil e criminal que seu (s) ato (s) ensejar (em):

- a) advertência;
- b) multa;
- c) impedimento de licitar e contratar;

14.2. A multa será recolhida em percentual de 0,5% a 30% incidente sobre o valor do contrato licitado, recolhida no prazo máximo de 30 (trinta) dias úteis, a contar da comunicação oficial. O percentual aplicado observará o disposto no item 26 do edital, sendo o valor da multa aplicado após regular processo administrativo, descontado da CONTRATADA, observando-se ainda os pagamentos eventualmente devidos pela CONTRATANTE ou ainda, quando for o caso, cobrados judicialmente.



ESTADO DA PARAÍBA
SECRETARIA MUNICIPAL DE SAÚDE DE BAYEUX-PB
COMISSÃO PERMANENTE DE CONTRATAÇÕES PÚBLICAS

14.3. A sanção de impedimento de licitar e contratar será aplicada ao responsável em decorrência das infrações administrativas relacionadas nos itens 26.1 do item 26 do edital, quando não se justificar a imposição de penalidade mais grave, e impedirá o responsável de licitar e contratar no âmbito da Administração Pública direta e indireta do órgão ou entidade, pelo prazo máximo de 3 (três) anos.

14.4. Poderá ser aplicada ao responsável a sanção de declaração de inidoneidade para licitar ou contratar, em decorrência da prática das infrações dispostas nos itens b.8) a b.15) do item 26 do edital, bem como pelas infrações administrativas previstas nos itens a), b.1), b.2) e b.3) do item 26 do edital, que justifiquem a imposição de penalidade mais grave que a sanção de impedimento de licitar e contratar, cuja duração observará o prazo previsto no [art. 156, §5º, da Lei n.º 14.133/2021](#).

14.5. Caracterizar-se-á formal recusa à contratação, podendo a **SECRETARIA MUNICIPAL DE SAÚDE DE BAYEUX-PB**, a seu exclusivo Juízo, convocar os licitantes remanescentes, na ordem de classificação, para que manifestem interesse na contratação, em igual prazo, e atendidas todas as condições para fornecimento do objeto licitado ou então cancelar o item

Depois de decorridos o prazo legal da convocação somado à eventual prorrogação de prazo dado pela PMBEX sem que a licitante vencedora tenha assinado o instrumento contratual.

CLÁUSULA DÉCIMA QUINTA - DA EXTINÇÃO DO CONTRATO

15.1. A extinção do contrato poderá ser:

- I - determinada por ato unilateral e escrito da Administração, exceto no caso de descumprimento decorrente de sua própria conduta;
- II - consensual, por acordo entre as partes, por conciliação, por mediação ou por comitê de resolução de disputas, desde que haja interesse da Administração;
- III - determinada por decisão arbitral, em decorrência de cláusula compromissória ou compromisso arbitral, ou por decisão judicial.

15.2. A extinção determinada por ato unilateral da Administração e a extinção consensual deverão ser precedidas de autorização escrita e fundamentada da autoridade competente e reduzidas a termo no respectivo processo.

15.3. Quando a extinção decorrer de culpa exclusiva da Administração, o contratado será ressarcido pelos prejuízos regularmente comprovados que houver sofrido e terá direito a:

- I - devolução da garantia;
- II - pagamentos devidos pela execução do contrato até a data de extinção;
- III - pagamento do custo da desmobilização.

15.4. A extinção determinada por ato unilateral da Administração poderá acarretar, sem prejuízo das sanções previstas na Lei, as seguintes consequências:

- I - assunção imediata do objeto do contrato, no estado e local em que se encontrar, por ato próprio da Administração;
- II - ocupação e utilização do local, das instalações, dos equipamentos, do produtos e do pessoal empregados na execução do contrato e necessários à sua continuidade;
- III - execução da garantia contratual para:
 - a) ressarcimento da Administração Pública por prejuízos decorrentes da não execução;
 - b) pagamento de verbas trabalhistas, fundiárias e previdenciárias, quando cabível;
 - c) pagamento das multas devidas à Administração Pública;
 - d) exigência da assunção da execução e da conclusão do objeto do contrato pela seguradora, quando cabível;
- IV - retenção dos créditos decorrentes do contrato até o limite dos prejuízos causados à Administração Pública e das multas aplicadas.

15.4.1. A aplicação das medidas previstas nos incisos I e II deste item ficará a critério da Administração, que poderá dar continuidade à obra ou ao serviço por execução direta ou indireta.

15.4.2. Na hipótese do inciso II deste item, o ato deverá ser precedido de autorização expressa da autoridade competente.



ESTADO DA PARAÍBA
SECRETARIA MUNICIPAL DE SAÚDE DE BAYEUX-PB
COMISSÃO PERMANENTE DE CONTRATAÇÕES PÚBLICAS

15.5. Constituirão motivos para extinção do contrato, a qual deverá ser formalmente motivada nos autos do processo, assegurados o contraditório e a ampla defesa, as seguintes situações:

- a) não cumprimento ou cumprimento irregular de cláusulas contratuais, de especificações, de projetos ou de prazos;
- b) desatendimento das determinações regulares emitidas pela autoridade designada para acompanhar e fiscalizar sua execução ou por autoridade superior;
- c) alteração social ou modificação da finalidade ou da estrutura da empresa que restrinja sua capacidade de concluir o contrato;
- d) decretação de falência ou de insolvência civil, dissolução da sociedade ou falecimento do contratado;
- e) caso fortuito ou força maior, regularmente comprovados, impeditivos da execução do contrato;
- f) razões de interesse público, justificadas pela autoridade máxima do órgão ou da entidade contratante;

15.6. O contratado terá direito à extinção do contrato nas seguintes hipóteses:

- a) supressão, por parte da Administração, de serviços que acarrete modificação do valor inicial do contrato além do limite permitido no art. 125 da Lei 14.133/2021;
- b) suspensão de execução do contrato, por ordem escrita da Administração, por prazo superior a 120 (cento e vinte) dias;
- c) repetidas suspensões que totalizem 120 (cento e vinte) dias úteis, independentemente do pagamento obrigatório de indenização pelas sucessivas e contratualmente imprevistas desmobilizações e mobilizações e outras previstas;
- d) atraso superior a 6 (seis) meses, contado da emissão da nota fiscal, dos pagamentos ou de parcelas de pagamentos devidos pela Administração por despesas de obras, serviços ou fornecimentos;
- e) não liberação pela Administração, nos prazos contratuais, de área, local ou objeto, para execução de obra, serviço ou fornecimento, e de fontes de materiais naturais especificadas no projeto, inclusive devido a atraso ou descumprimento das obrigações atribuídas pelo contrato à Administração relacionadas a desapropriação, a desocupação de áreas públicas ou a licenciamento ambiental.

15.7. As hipóteses de extinção a que se referem os incisos b, c e d do item 14.6 observarão as seguintes disposições:

I - não serão admitidas em caso de calamidade pública, de grave perturbação da ordem interna ou de guerra, bem como quando decorrerem de ato ou fato que o contratado tenha praticado, do qual tenha participado ou para o qual tenha contribuído;

II - assegurarão ao contratado o direito de optar pela suspensão do cumprimento das obrigações assumidas até a normalização da situação, admitido o restabelecimento do equilíbrio econômico-financeiro do contrato, na forma da alínea “d” do inciso II do caput do art. 124 da Lei 14.133/2021.

CLÁUSULA DÉCIMA SEXTA – DAS DISPOSIÇÕES GERAIS

16.1. Os casos omissos ou situações não explicitadas nas cláusulas deste Instrumento serão decididos pela Contratante, segundo as disposições contidas nas legislações relacionadas na Cláusula Primeira deste Contrato ou demais legislações pertinentes, como também o constante no Termo de Referência.

16.2. A SECRETARIA MUNICIPAL DE SAÚDE DE BAYEUX-PB não se responsabilizará, em hipótese alguma, por quaisquer penalidade ou gravames futuros decorrentes de tributos indevidamente recolhidos ou erroneamente calculados por parte da contratada.

16.3. Na contagem dos prazos estabelecidos neste contrato, excluir-se-á o dia de início e incluir-se-á o de vencimento. Só se iniciam e vencem os prazos em dia de expediente na SECRETARIA MUNICIPAL DE SAÚDE DE BAYEUX-PB.

16.4. É vedada a Contratada ceder, sublocar ou transferir no todo ou em parte o objeto contratado, salvo por autorização expressa e devidamente justificada pela Contratante.

16.5. Fica eleito o Foro da Cidade de Bayeux, Estado da Paraíba, como competente para dirimir quaisquer questões oriundas da execução deste Contrato, renunciando-se desde já qualquer outro por mais privilegiado que seja.



**ESTADO DA PARAÍBA
SECRETARIA MUNICIPAL DE SAÚDE DE BAYEUX-PB
COMISSÃO PERMANENTE DE CONTRATAÇÕES PÚBLICAS**

16.6. E por estarem avençadas, as partes assinam o presente instrumento em duas vias de igual teor e forma, para que produza os seus devidos e efeitos legais.

Bayeux - PB, XX de XXXXXXXXXXXX de XXXX.

**GESTOR(A) CONSTITUCIONAL DA SECRETARIA MUNICIPAL DE SAÚDE DE BAYEUX-PB
CNPJ 08.924.581/0004-02
CONTRATANTE**

**EMPRESA
CNPJ:
CONTRATADA**

**CPL - Comissão
Permanente de Licitação
BAYEUX
GOVERNO MUNICIPAL**



ESTADO DA PARAÍBA
SECRETARIA MUNICIPAL DE SAÚDE DE BAYEUX-PB
COMISSÃO PERMANENTE DE CONTRATAÇÕES PÚBLICAS

ANEXO IV

DECLARAÇÃO CONJUNTA

Ref.: identificação da licitação

[RAZÃO SOCIAL DA EMPRESA]

CNPJ nº [número do CNPJ]

Endereço: [endereço completo da empresa]

A inscrita no CNPJ sob o nº, com sede na [endereço completo], por meio de seu representante legal abaixo assinado, vem, para fins de participação em processo licitatório e/ou contratação com a PREFEITURA MUNICIPAL DE BAYEUX, apresentar as seguintes declarações:

- 1) Declara, sob as penas da lei, que suas propostas econômicas compreendem a integralidade dos custos necessários ao cumprimento dos direitos trabalhistas assegurados na Constituição Federal, nas leis trabalhistas, nas normas infralegais, nas convenções coletivas de trabalho e nos termos de ajustamento de conduta vigentes na data de entrega das propostas.
- 2) Declara que atende plenamente aos requisitos de habilitação exigidos no processo licitatório, responsabilizando-se civil, administrativa e criminalmente pela veracidade das informações prestadas.
- 3) Declara que cumpre com as exigências legais de reserva de cargos para pessoas com deficiência e reabilitados da Previdência Social, conforme previsto na legislação vigente e demais normas aplicáveis.
- 4) Declara, em cumprimento ao Decreto nº 4.358, de 05 de setembro de 2002, que não utiliza mão-de-obra infantil em quaisquer de suas atividades, direta ou indiretamente.
- 5) Declara, ainda, que não possui em seus quadros societários, nem mantém relação contratual, de parentesco ou vínculo familiar, direto ou indireto, até o terceiro grau, com servidores públicos da PREFEITURA MUNICIPAL DE BAYEUX, em conformidade com os princípios da moralidade e da impessoalidade administrativa.
- 6) Declara, que não possui em seu quadro de pessoal empregado(s) menores de dezoito anos exercendo trabalho noturno, perigoso ou insalubre, bem como não possui em seu quadro de pessoal empregado(s) menores de dezois anos, salvo na condição de aprendiz, a partir de quatorze anos, nos termos do inciso XXXIII do art. 7º da Constituição Federal de 1998 (Lei nº. 9.854/99).
- 7) Declara(amos) sob as penas da lei, que até a presente data inexist(m) fato(s) impeditivo(s) para a sua habilitação no presente processo licitatório, estando ciente da obrigatoriedade de declarar ocorrências posteriores.
- 8) Declarar para fins de participação neste processo, sob as penas da Lei, que recebeu os documentos e que tomou conhecimento de todas as informações e das condições locais para o cumprimento das obrigações objeto da licitação.

Por ser verdade, firma a presente declaração, para os devidos fins.

_____, _____ de _____ de 2025

(nome, carimbo e assinatura do representante legal da empresa).



ESTADO DA PARAÍBA
SECRETARIA MUNICIPAL DE SAÚDE DE BAYEUX-PB
COMISSÃO PERMANENTE DE CONTRATAÇÕES PÚBLICAS

ANEXO V

MINUTA DE CREDENCIAL

Ref.: identificação da licitação

Credencio o Senhor (a) _____, (nacionalidade, estado civil, profissão), portador do Registro de Identidade nº _____, expedido pela _____, devidamente inscrito no Cadastro de Pessoas Físicas do Ministério da Fazenda, sob o nº _____, residente na rua _____, nº _____, cidade de _____ como meu mandatário, para representar a empresa _____, CNPJ _____ podendo praticar todos os atos necessários relativos ao procedimento licitatório, **inclusive com poderes para formulação de propostas, lances verbais e interposição de recursos, renúncia ao prazo recursal e desistência expressa dos mesmos**, concernente ao CONCORRÊNCIA ELETRÔNICA Nº 00002/2025 – FMS cujo objeto é a CONTRATAÇÃO DE EMPRESA ESPECIALIZADA EM SERVIÇOS DE ENGENHARIA PARA EXECUÇÃO DE OBRA DE CONSTRUÇÃO DA BASE DESCENTRALIZADA DO SAMU - SERVIÇO DE ATENDIMENTO MÓVEL DE URGÊNCIA NO MUNICÍPIO DE BAYEUX-PB, conforme especificações constantes do Termo de Referência, ANEXO I do Edital.

_____, _____ de _____ de 2025
(Local e data)

CPL - Comissão
Permanente de Licitação
BAYEUX
GOVERNO MUNICIPAL

Nome, carimbo e assinatura do representante legal da empresa.



ESTADO DA PARAÍBA
SECRETARIA MUNICIPAL DE SAÚDE DE BAYEUX-PB
COMISSÃO PERMANENTE DE CONTRATAÇÕES PÚBLICAS

ANEXO VI



PROJETO BÁSICO

**CPL - Comissão
Permanente de Licitação**

BAYEUX
GOVERNO MUNICIPAL



P R E F E I T U R A
BAYEUX
O nosso tempo é agora

Secretaria de
PLANEJAMENTO

MEMORIAL DESCRITIVO

BASE DESCENTRALIZADA DO SAMU 192

Bayeux, Paraíba

Fevereiro / 2025

PREFEITURA MUNICIPAL DE BAYEUX

✉ seplan@bayeux.pb.gov.br

🌐 Site: www.bayeux.pb.gov.br

📍 Avenida Liberdade, nº 3655, CEP: 58306-000

2



Assinado com senha por [AGV16912] [SENHA] OSVALDO JOSÉ GUERRA GUIMARÃES em 18/03/2025 - 18:26hs.

Documento Nº: 7271972.58952056-1496 - consulta à autenticidade em
<https://pbdoc.pb.gov.br/sigaex/public/app/autenticar?n=7271972.58952056-1496>



AGVDES202500796A



P R E F E I T U R A
BAYEUX
O nosso tempo é agora

Secretaria de
PLANEJAMENTO

SUMÁRIO

1 IDENTIFICAÇÃO DO PROJETO	4
1.1 PROPRIETÁRIO	4
1.2 GESTORES MUNICIPAIS	4
1.3 INFORMAÇÕES DO PROJETO	4
2 OBJETIVO DO PROJETO	5
3 LOCALIZAÇÃO E TERRENO	6
4 NORMAS E LEGISLAÇÕES	8
5 PROGRAMA DE NECESSIDADES	9
6 PARTIDO ARQUITETÔNICO	11
7 MATERIAIS E ACABAMENTOS	12
7.1 COBERTURA	12
7.2 PAREDES	12
7.3 PISOS	12
7.4 ESQUADRIAS	12
7.5 BANCADAS	13
8 CONSIDERAÇÕES FINAIS	14
ANEXOS	15





P R E F E I T U R A
BAYEUX
O nosso tempo é agora

Secretaria de
PLANEJAMENTO

1 IDENTIFICAÇÃO DO PROJETO

1.1 PROPRIETÁRIO

- Prefeitura Municipal de Bayeux - PB
- **CNPJ:** 08.924.581/0001-60
- **Endereço:** Avenida Liberdade, 3720, Centro, Bayeux - PB, CEP 58306-000

1.2 GESTORES MUNICIPAIS

- **Prefeita:** Tarcyana Macedo Mota Leitão
- **Secretária de Planejamento, Ciência e Tecnologia - SEPLAN:** Michelle Madruga Marques Moraes

1.3 INFORMAÇÕES DO PROJETO

- **Projeto:** Base Descentralizada do SAMU 192
- **Tipo de Projeto:** Estabelecimento Assistencial de Saúde
- **Localização:** Rua 13 de Maio, S/N, Centro, Bayeux - PB, CEP 58305-006
- **Arquiteta Responsável:** Gabriela Albuquerque de Araújo, CAU nº A197455-6





P R E F E I T U R A
BAYEUX
O nosso tempo é agora

Secretaria de
PLANEJAMENTO

2 OBJETIVO DO PROJETO

Este memorial descritivo visa apresentar as especificações do projeto de construção de uma Base Descentralizada do SAMU 192, com o intuito de melhorar a eficiência e a agilidade dos atendimentos de urgência no município de Bayeux. O projeto possui 229,79 m² de área construída, planejada para oferecer uma infraestrutura eficiente para o funcionamento do SAMU, com uma organização que prioriza a funcionalidade e a segurança sanitária, além de proporcionar o máximo de conforto para os profissionais.





3 LOCALIZAÇÃO E TERRENO



Estado da Paraíba
Prefeitura Municipal de Bayeux
Secretaria de Planejamento, Ciência e Tecnologia



O terreno destinado à construção, com uma área de 525,20 m², encontra-se estrategicamente localizado ao lado da Policlínica Municipal Benjamin Maranhão, o que proporciona fácil acesso tanto ao centro da cidade quanto à rede de serviços médicos. A proximidade com este equipamento de saúde garante uma localização privilegiada e de grande utilidade para a comunidade.

A acessibilidade ao terreno é facilitada por vias pavimentadas e bem estruturadas, assegurando a rápida mobilização de veículos de emergência, como ambulâncias, e garantindo eficiência no transporte de pacientes e materiais médicos.

A infraestrutura existente no local contempla abastecimento de água e energia elétrica, além de ser adequada para a construção de um empreendimento de grande porte. A topografia do terreno é plana, o que contribui significativamente para a execução da obra, reduzindo a necessidade de movimentação de terra e otimizando os custos e o tempo de construção.





P R E F E I T U R A
BAYEUX
O nosso tempo é agora

Secretaria de
PLANEJAMENTO

Em virtude do histórico de alagamentos pontuais na região, será realizado um planejamento cuidadoso para elevação do nível da edificação em 30 cm. As fundações serão projetadas para suportar essa elevação, proporcionando a segurança necessária para a obra e assegurando a integridade da construção em situações de chuvas intensas.

Essa abordagem técnica e estratégica visa garantir a eficácia e a durabilidade do empreendimento, priorizando a segurança e o conforto de seus futuros usuários

PREFEITURA MUNICIPAL DE BAYEUX

✉ seplan@bayeux.pb.gov.br

🌐 Site: www.bayeux.pb.gov.br

📍 Avenida Liberdade, nº 3655, CEP: 58306-000



Assinado com senha por [AGV16912] [SENHA] OSVALDO JOSÉ GUERRA GUIMARÃES em 18/03/2025 - 18:26hs.

Documento Nº: 7271972.58952056-1496 - consulta à autenticidade em
<https://pbdoc.pb.gov.br/sigaex/public/app/autenticar?n=7271972.58952056-1496>



AGVDES202500796A



P R E F E I T U R A
BAYEUX
O nosso tempo é agora

Secretaria de
PLANEJAMENTO

4 NORMAS E LEGISLAÇÕES

O projeto foi elaborado atendendo às seguintes normas e legislações:

- **RDC 51/2011 da ANVISA:** Estabelece os requisitos para os estabelecimentos de saúde, assegurando a qualidade sanitária e a eficiência na prestação do serviço.
- **Programa Arquitetônico Mínimo para Bases Descentralizadas do SAMU 192 - Versão 2.0/2018:** Diretrizes específicas para a construção de bases descentralizadas do SAMU, visando a funcionalidade e a segurança operacional.
- **Lei Complementar nº 03 de 2007 (Código de Obras de Bayeux):** Garante que a construção siga as normas municipais, especialmente nas questões de acessibilidade e segurança.





5 PROGRAMA DE NECESSIDADES

ÁREA EXTERNA	(M²)
ESPAÇO PARA HIGIENIZAÇÃO DE AMBULÂNCIAS	24,48
ESTACIONAMENTO EXCLUSIVO PARA AMBULÂNCIAS	64,59
ESTACIONAMENTO PARA FUNCIONÁRIOS	90,99
ENTRADA DE PEDESTRES	84,22
ESPAÇO AJARDINADO E LOCAL DESTINADO AO TÓTEM DO SAMU	70,36
RESÍDUOS SÓLIDOS	3,4
TANQUE DE HIGIENIZAÇÃO	4,56
CAIXA D'ÁGUA	3,68





P R E F E I T U R A
BAYEUX
O nosso tempo é agora

Secretaria de
PLANEJAMENTO

ÁREA INTERNA	(M²)
HALL DE ENTRADA	8,19
CIRCULAÇÃO INTERNA	16,6
SALA DE DESPARAMENTAÇÃO	5,76
SALA DE UTILIDADES	4,16
CENTRAL DE MATERIAL E ESTERILIZAÇÃO (CME) - SUJA	5,76
CENTRAL DE MATERIAL E ESTERILIZAÇÃO (CME) - LIMPA	5,76
SALA ADMINISTRATIVA	5,2
ALMOXARIFADO	5
DEPÓSITO DE MATERIAL DE LIMPEZA (DML).	4
FARMÁCIA	6,4
COZINHA	9,33
SALA DE ESTAR	5,58
DORMITÓRIO (REPOUSO 1)	10,31
DORMITÓRIO (REPOUSO 2)	10,31
BANHEIRO SOCIAL	3,66
BANHEIRO QUARTO FUNCIONÁRIOS	3,23
ÁREA DE SERVIÇO	3,57
GUARDA DE CILINDROS	3,22





6 PARTIDO ARQUITETÔNICO

O partido arquitetônico foi desenvolvido com foco na eficiência operacional e na separação rigorosa de áreas limpas e contaminadas. Este conceito minimiza riscos de contaminação, melhora os fluxos de circulação e facilita a gestão sanitária. O projeto está dividido em:

- **Bloco de Serviços Internos (130 m²):** O espaço interno abrange as áreas de descanso dos profissionais, áreas operacionais como a CME, banheiros e administração.
- **Área de Ambulâncias (96,22 m²):** Coberta, destinada à entrada e saída das ambulâncias, incluindo a área para higienização.
- **Áreas Externas:** A área externa contará com locais para estacionamento e manobras de ambulâncias e veículos de apoio, além de áreas de descarte de resíduos e outros serviços auxiliares.





7 MATERIAIS E ACABAMENTOS

7.1 COBERTURA

- **Telhado da área de higienização de ambulâncias:** Telha metálica de aço galvanizado, resistente às intempéries, com inclinação mínima de 5%.
- **Área interna:** Telha de fibrocimento com manta térmica, proporcionando isolamento térmico e acústico.
- **Forro:** Gesso acartonado branco com altura de pé-direito de 2,70 m, proporcionando iluminação e ventilação adequadas.

7.2 PAREDES

- **Áreas de higienização e sanitárias:** Revestimento cerâmico 60x60 cm, acabamento acetinado e resistente à limpeza.
- **Demais áreas internas:** Pintura acrílica branca, com proteção contra mofo e fungos.

7.3 PISOS

- **Entrada de pedestres:** Piso intertravado, garantindo segurança e estética.
- **Áreas externas e estacionamento:** Piso de concreto com pintura epóxi, adequado para suportar tráfego pesado de ambulâncias.
- **Áreas internas:** Piso cerâmico, fácil de limpar e seguro.

7.4 ESQUADRIAS

- **Portas internas:** Madeira maciça, laqueada, resistente à umidade.
- **Porta de entrada:** Vidro temperado e perfil de alumínio.





P R E F E I T U R A
BAYEUX
O nosso tempo é agora

Secretaria de
PLANEJAMENTO

- **Esquadrias externas:** Alumínio com vidro incolor.

7.5 BANCADAS

- **Cozinha e área de serviço:** Granito preto com cuba inox, proporcionando durabilidade.
- **Higienização de materiais:** Bancadas em aço inox hospitalar, com pias instaladas de forma eficiente.





P R E F E I T U R A
BAYEUX
O nosso tempo é agora

Secretaria de
PLANEJAMENTO

8 CONSIDERAÇÕES FINAIS

O projeto foi elaborado para atender às exigências do SAMU 192 em Bayeux, conforme as normas sanitárias e de segurança. A obra será conduzida com rigor técnico e com materiais adequados, visando à durabilidade e funcionalidade dos ambientes. Será essencial que todas as etapas da execução sejam seguidas à risca, garantindo que a base opere de forma eficiente, segura e confortável para os profissionais do SAMU.

Gabriela Albuquerque de Araujo

Arquiteta - SEPLAN

CAU A197455-6

Josianne de Souza Silva

Diretora do Samu



[illegible]

LEGENDA DE REVESTIMENTOS: PISO ☐

☐ PISO DO TIPO CERÂMICO 60X60 CM, ACABAMENTO ACETINADO E RETIFICADO

☐ PISO EM CONCRETO COM PINTURA EPOXI OU POLIURETANO

☐ PISO EM BLOCO DE CONCRETO INTERTRAVADO, 10CM X 20CM X 08CM, COM ORA NATURAL

☐ GRAMA BATATAS

LEGENDA DE REVESTIMENTOS: PAREDE ☐

☐ PAREDE EM PINTURA ACRILICA, ACABAMENTO SEMBRILHA, NA COR BRANCA

☐ PAREDE EM REVESTIMENTO CERÂMICO 60X60CM, ACAB. ACETINADO E RETIFICADO

☐ PAREDE EM REVESTIMENTO IMPERMEABILIZANTE, TIPO CORAL, PROTEÇÃO SOL E CHUVA ACRÍLICO

☐ PAREDE EM REVESTIMENTO FOSCO, FACHADA COR BRANCA E MURO COR CINZA

☐ FAXA INFERIOR DA FACHADA VERMELHA, COM ESPACAMENTO BRANCO SEGUINDO POR FAXA LARANJA, EM PASTILHA ELIZABETH 10X10, ACABAMENTO ACETINADO

☐ PLATIBANDA EM CHAPA DE ACM 4mm; ACABAMENTO FOSCO, COR VERMELHA.


LEGENDA DE REVESTIMENTOS: TETO ☐

☐ TETO EM FORRO DE GESSO ACARTONADO CONTÍNUO, COM ACABAMENTO EM PINTURA ACRILICA SEMBRILHA, NA COR BRANCA

☐ TETO EM CONCRETO, COM ACABAMENTO EM PINTURA ACRILICA SEMBRILHA, NA




Assinado com senha por [AGV16912] [SENHA] OSVALDO JOSÉ GUERRA GUIMARÃES em 18/03/2025 - 18:27hs.
Documento Nº: 7271972.58952070-1552 - consulta à autenticidade em <https://pbdoc.pb.gov.br/sigaex/public/app/autenticar?n=7271972.58952070-1552>

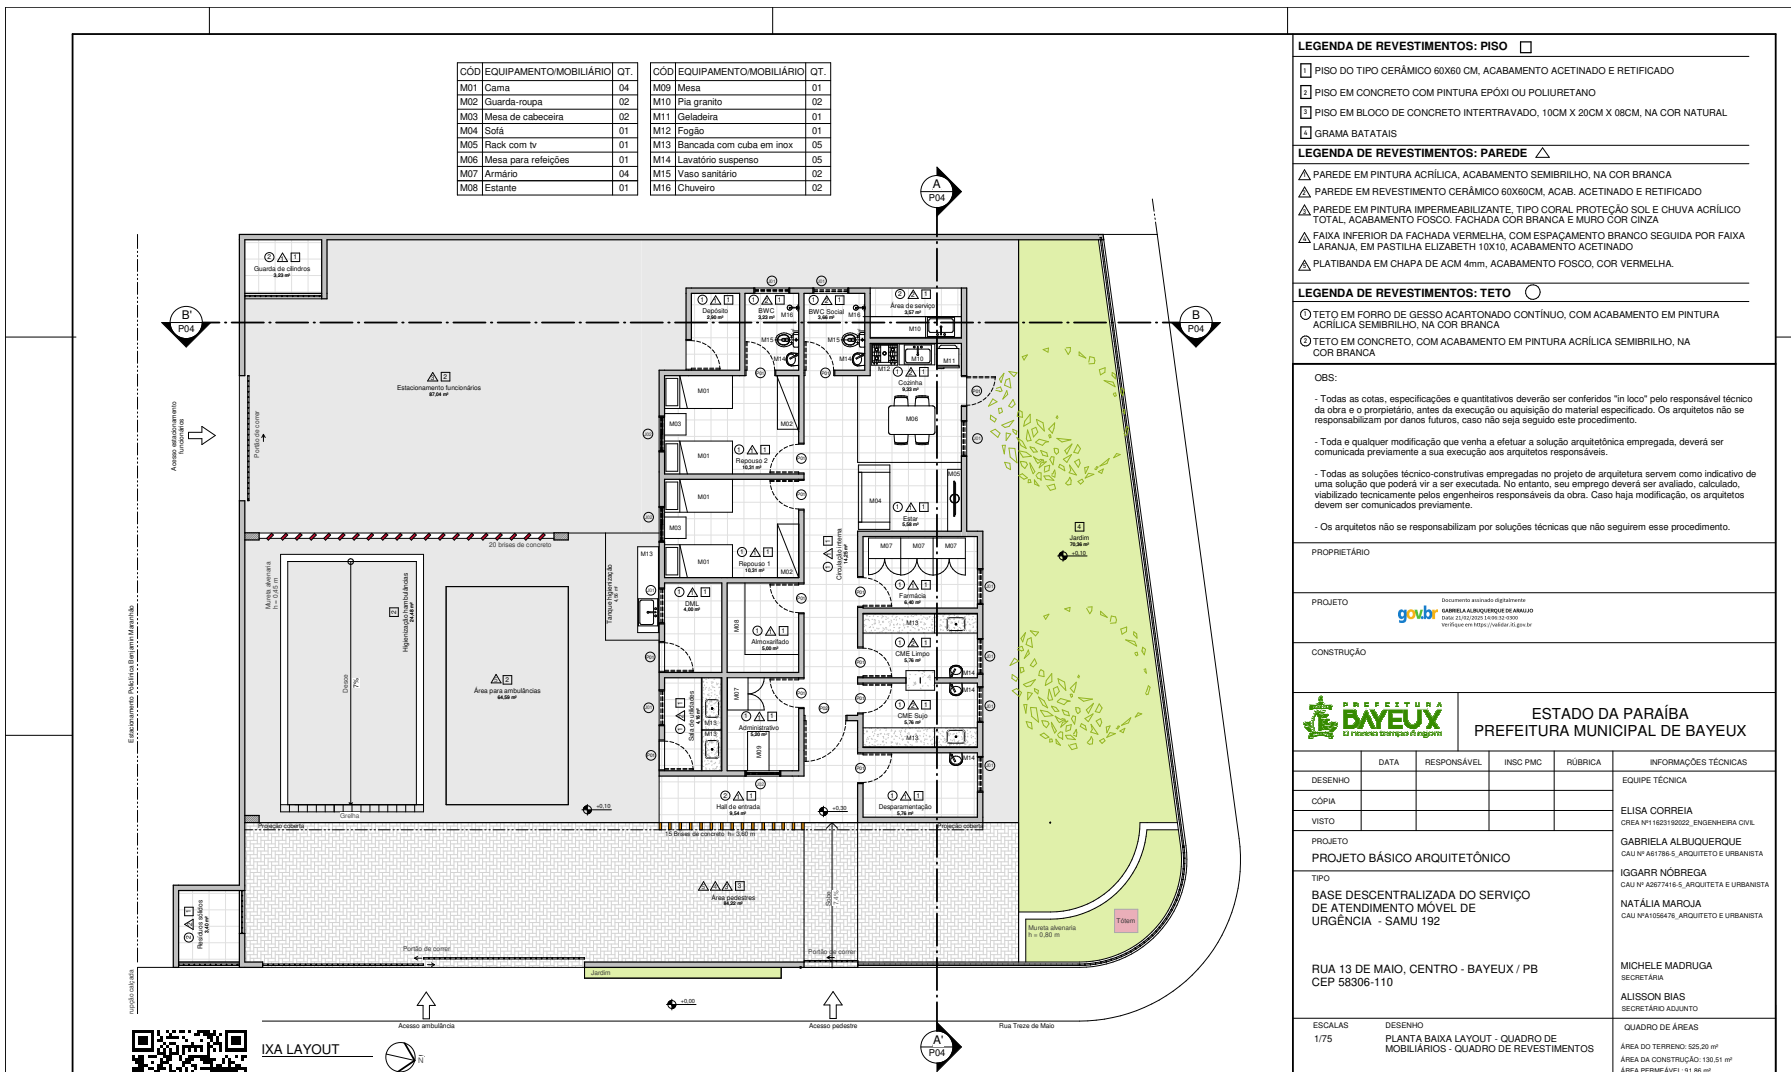


Assinado com senha por [AGV16912] [SENHA] OSVALDO JOSÉ GUERRA GUIMARÃES em 18/03/2025 - 18:27hs.
Documento Nº: 7271972.58952070-1552 - consulta à autenticidade em <https://pbdoc.pb.gov.br/sigaex/public/app/autenticar?n=7271972.58952070-1552>



AGVDES202500796A

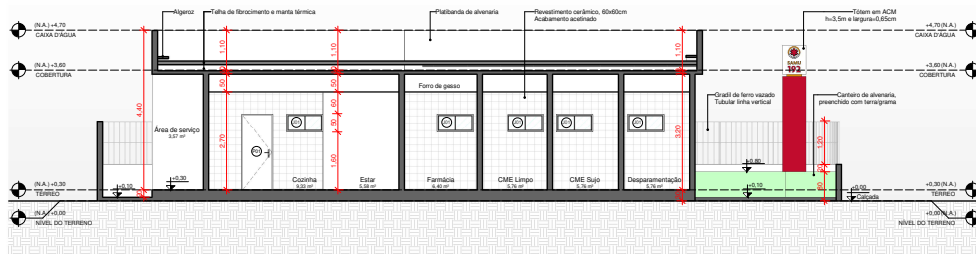

A CORTE AA'
ESCALA 1:75

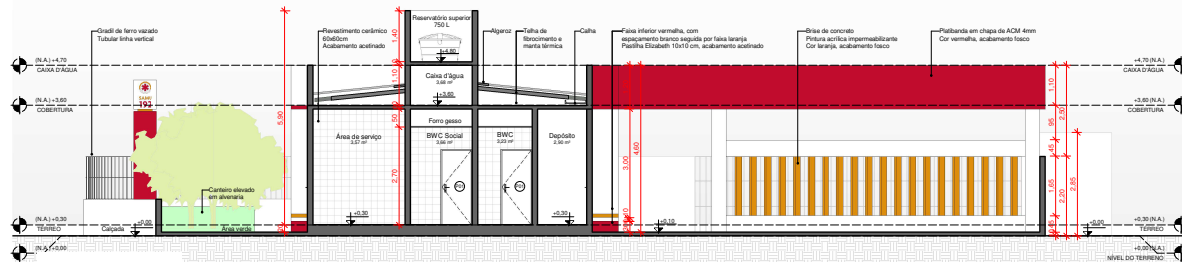

B




Assinado com senha por [AGV16912] [SENHA] OSVALDO JOSÉ GUERRA GUIMARÃES em 18/03/2025 - 18:27hs.
Documento Nº: 7271972.58952070-1552 - consulta à autenticidade em <https://pbdoc.pb.gov.br/sigaex/public/app/autenticar?n=7271972.58952070-1552>


OBS:				
- Todas as cotas, especificações e quantitativos deverão ser conferidos "in loco" pelo responsável técnico da obra e o proprietário, antes da execução ou aquisição do material especificado. Os arquitetos não se responsabilizam por danos futuros, caso não seja seguido este procedimento.				
- Toda e qualquer modificação que venha a efetuar a solução arquitetônica empregada, deverá ser comunicada previamente a sua execução aos arquitetos responsáveis.				
- Todas as soluções técnico-construtivas empregadas no projeto de arquitetura servem como indicativo de uma solução que poderá vir a ser executada. No entanto, seu emprego deverá ser avaliado, calculado, viabilizado tecnicamente pelos engenheiros responsáveis da obra. Caso haja modificação, os arquitetos devem ser comunicados previamente.				
- Os arquitetos não se responsabilizam por soluções técnicas que não seguem esse procedimento.				
PROPRIETÁRIO				
PROJETO				
CONSTRUÇÃO				
PREFEITURA DE BAYEUX		ESTADO DA PARAÍBA PREFEITURA MUNICIPAL DE BAYEUX		
DATA	RESPONSÁVEL	INSC PM	RUBRICA	INFORMAÇÕES TÉCNICAS
DESENHO				EQUIPE TÉCNICA
CÓPIA				ELISA CORREIA
VISTO				CREA Nº 1623193022, ENGENHEIRA CIVIL
PROJETO				GABRIELA ALBUQUERQUE
PROJETO BÁSICO ARQUITETÔNICO				CAU Nº A61786-S, ARQUITETO E URBANISTA
TIPO				IGGARR NÓBREGA
BASE DESCENTRALIZADA DO SERVIÇO DE ATENDIMENTO MÓVEL DE URGÊNCIA - SAMU 192				CAU Nº A267416-S, ARQUITETA E URBANISTA
RUA 13 DE MAIO, CENTRO - BAYEUX / PB CEP 58306-110				NATÁLIA MAROJA
				CAU Nº A1056478, ARQUITETO E URBANISTA
ESCALAS				MICHELE MADRUGA
1/75	DESENHO	CORTES AA' E BB'		SECRETÁRIA
				ALISSON BIAS
				SECRETÁRIO ADJUNTO
				QUADRO DE ÁREAS
				ÁREA DO TERRENO: 525,20 m²
				ÁREA DA CONSTRUÇÃO: 130,51 m²
				ÁREA PERMEÁVEL: 91,86 m²



AGVDES202500796A

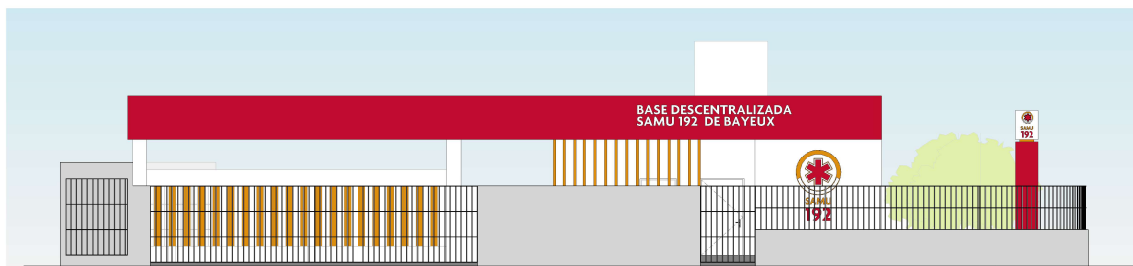

1 FACHADA LESTE
ESCALA 1:75

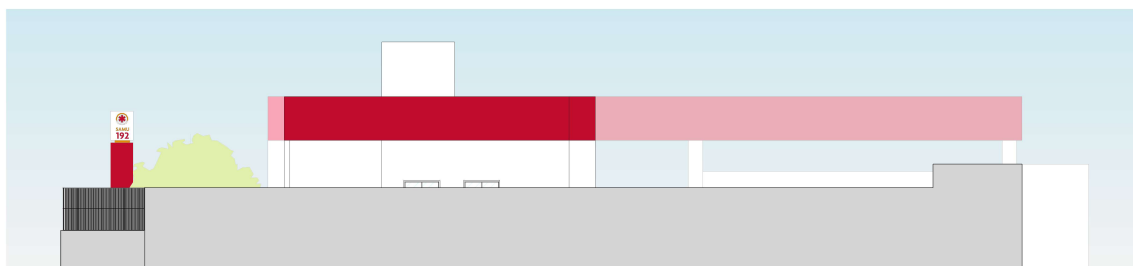

OBS:

- Todas as cotas, especificações e quantitativos deverão ser conferidos "in loco" pelo responsável técnico da obra e o proprietário, antes da execução ou aquisição do material especificado. Os arquitetos não se responsabilizam por danos futuros, caso não seja seguido este procedimento.
- Toda e qualquer modificação que venha a efetuar a solução arquitetônica empregada, deverá ser comunicada previamente a sua execução aos arquitetos responsáveis.
- Todas as soluções técnico-construtivas empregadas no projeto de arquitetura servem como indicativo de uma solução que poderá vir a ser executada. No entanto, seu emprego deverá ser avaliado, calculado, viabilizado tecnicamente pelos engenheiros responsáveis da obra. Caso haja modificação, os arquitetos devem ser comunicados previamente.
- Os arquitetos não se responsabilizam por soluções técnicas que não seguem esse procedimento.

PROPRIETÁRIO

PROJETO

Documento assinado digitalmente
GABRIELA ALBUQUERQUE DE AMARAL
Data: 21/03/2025 14:06:11 -0500
Verifique em: <https://valida3d.gov.br>

CONSTRUÇÃO

PREFEITURA
BAYEUX
Cidade em crescimento


ESTADO DA PARAÍBA
PREFEITURA MUNICIPAL DE BAYEUX

	DATA	RESPONSÁVEL	INSC P/MC	RUBRICA	INFORMAÇÕES TÉCNICAS
DESENHO					EQUIPE TÉCNICA
CÓPIA					ELISA CORREIA CREA Nº 1503193002, ENGENHEIRA CIVIL
VISTO					GABRIELA ALBUQUERQUE CAU Nº A61786-S, ARQUITETO E URBANISTA
PROJETO					IGGARR NÓBREGA CAU Nº A2077416-S, ARQUITETA E URBANISTA
TIPO					NATÁLIA MAROJA CAU Nº A1056478, ARQUITETO E URBANISTA
BASE DESCENTRALIZADA DO SERVIÇO DE ATENDIMENTO MÓVEL DE URGÊNCIA - SAMU 192					MICHELE MADRUGA SECRETARIA
RUA 13 DE MAIO, CENTRO - BAYEUX / PB CEP 58306-110					ALISSON BIAS SECRETÁRIO ADJUNTO
ESCALAS 1/75	DESENHO FACHADAS LESTE E OESTE				QUADRO DE ÁREAS ÁREA DO TERRENO: 525,20 m² ÁREA DA CONSTRUÇÃO: 130,51 m² ÁREA PERMEÁVEL: 91,86 m²


Assinado com senha por [AGV16912] [SENHA] OSVALDO JOSÉ GUERRA GUIMARÃES em 18/03/2025 - 18:27hs.
Documento Nº: 7271972.58952070-1552 - consulta à autenticidade em <https://pbdoc.pb.gov.br/sigaex/public/app/autenticar?n=7271972.58952070-1552>



AGVDES202500796A

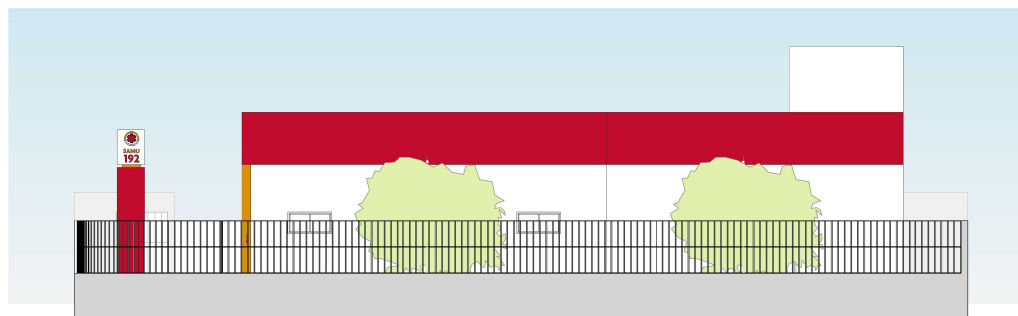

1 FACHADA NORTE
ESCALA 1 : 75

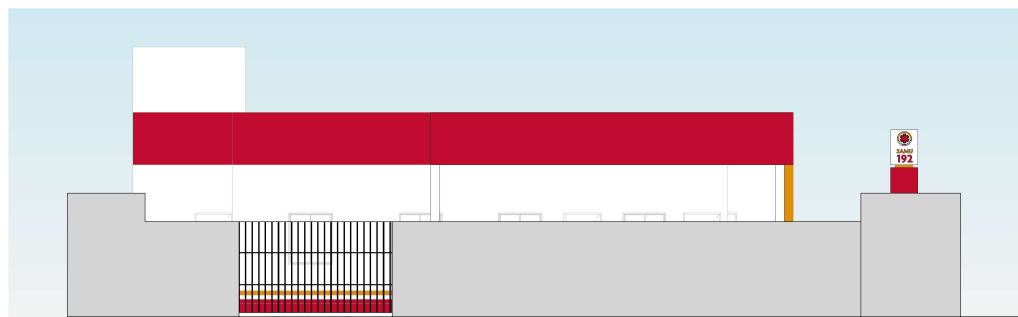

2 FACHADA SUL
ESCALA 1 : 75



Assinado com senha por [AGV16912] [SENHA] OSVALDO JOSÉ GUERRA GUIMARÃES em 18/03/2025 - 18:27hs.
Documento Nº: 7271972.58952070-1552 - consulta à autenticidade em <https://pbdoc.pb.gov.br/sigaex/public/app/autenticar?n=7271972.58952070-1552>

OBS:

- Todas as cotas, especificações e quantitativos deverão ser conferidos "in loco" pelo responsável técnico da obra e o proprietário, antes da execução ou aquisição do material especificado. Os arquitetos não se responsabilizam por danos futuros, caso não seja seguido este procedimento.
- Toda e qualquer modificação que venha a efetuar a solução arquitetônica empregada, deverá ser comunicada previamente a sua execução aos arquitetos responsáveis.
- Todas as soluções técnico-construtivas empregadas no projeto de arquitetura servem como indicativo de uma solução que poderá vir a ser executada. No entanto, seu emprego deverá ser avaliado, calculado, viabilizado tecnicamente pelos engenheiros responsáveis da obra. Caso haja modificação, os arquitetos devem ser comunicados previamente.
- Os arquitetos não se responsabilizam por soluções técnicas que não seguirem esse procedimento.

PROPRIETÁRIO

PROJETO

Documento assinado digitalmente
gov.br
GABRIELA ALBUQUERQUE DE ARAUJO
Data: 20/03/2025 14:08:13 -0300
Verifique em <https://validar.dl.gov.br>

CONSTRUÇÃO

PREFEITURA BAYEUX O tempo sempre é agora		ESTADO DA PARAÍBA PREFEITURA MUNICIPAL DE BAYEUX			
DESENHO	DATA	RESPONSÁVEL	INSC PMC	RÚBRICA	INFORMAÇÕES TÉCNICAS
CÓPIA					EQUIPE TÉCNICA
VISTO					ELISA CORREIA CREA Nº11623192022 - ENGENHEIRA CIVIL
PROJETO PROJETO BÁSICO ARQUITETÔNICO					GABRIELA ALBUQUERQUE CAU Nº A61786-5 - ARQUITETO E URBANISTA
TIPO BASE DESCENTRALIZADA DO SERVIÇO DE ATENDIMENTO MÓVEL DE URGÊNCIA - SAMU 192					IGGARR NÓBREGA CAU Nº A2677416-5 - ARQUITETA E URBANISTA
RUA 13 DE MAIO, CENTRO - BAYEUX / PB CEP 58306-110					NATÁLIA MAROJA CAU Nº A1056478 - ARQUITETO E URBANISTA
ESCALAS 1/75					MICHELE MADRUGA SECRETÁRIA
DESENHO FACHADAS NORTE E SUL					ALISSON BIAS SECRETÁRIO ADJUNTO
FOLHA 006/06	DATA DO PROJETO JANEIRO/2025				QUADRO DE ÁREAS ÁREA DO TERRENO: 525,20 m² ÁREA DA CONSTRUÇÃO: 130,51 m² ÁREA PERMEÁVEL: 91,86 m² (JARDIM 70,36 m²) (INTERTRAVADO: 85,95 m² - 79% = 21,50 m²)



AGVDES202500796A




LEGENDA PONTOS LUMINOTÉCNICOS		
	XX	REFLETOR LED 30W - ACIONAMENTO NO QUADRO DE LUZ
	XX	SPOT EMBUTIDO PARA DICRÓICA DE LED COM FOCO DIRECIONÁVEL
	XX	SPOT EMBUTIDO PARA PAR 20 DE LED SIMPLES OU DUPLA
	XX	PLAFON DE EMBUTIR EM LED 24W
	XX	PLAFON DE EMBUTIR EM LED 18W
	XX	ARANDELA COM LÂMPADA A DEFINIR
	XX	PLAFON DE SOBREPOR DE LED 36W
	XX	PREVER PONTO PARA PENDENTE A DEFINIR COM LÂMPADA A DEFINIR
	XX	TRILHO ELETRIFICADO COM SPOTS PARA LÂMPADAS A DEFINIR
	XX	SPOT EMBUTIDO PARA DICRÓICA DE LED COM FOCO DIRECIONÁVEL
	XX	PLAFON DE SOBREPOR EM LED 24W
	XX	PLAFON DE SOBREPOR EM LED 18W
	XX	LUMINÁRIA PLAFON DE EMBUTIR - 22X22 CM
	XX	LUMINÁRIA PLAFON DE EMBUTIR - 17X17cm EM LED 24W
	XX	LUMINÁRIA PLAFON DE EMBUTIR - 12X12 CM
	XX	BALIZADOR HOLOFOTE SLIM LED - PRETO PROVA D'ÁGUA - ACIONAMENTO NO QUADRO DE LUZ
	XX	LUMINÁRIA BALIZADORA DE EMBUTIR 4X2

- OBS:
- Toda as cotas, especificações e quantitativos deverão ser conferidos "in loco" pelo responsável técnico da obra e o proprietário, antes da execução ou aquisição do material especificado. Os arquitetos não se responsabilizam por danos futuros, caso não seja seguido este procedimento.
 - Toda e qualquer modificação que venha a afetar a solução arquitetônica empregada, deverá ser comunicada previamente a sua execução aos arquitetos responsáveis.
 - Todas as soluções técnico-construtivas empregadas no projeto de arquitetura servem como indicativo de uma solução que poderá vir a ser executada. No entanto, seu emprego deverá ser avaliado, calculado, viabilizado tecnicamente pelos engenheiros responsáveis da obra.Caso haja modificação, os arquitetos devem ser comunicados previamente.
 - Os arquitetos não se responsabilizam por soluções técnicas que não seguirem esse procedimento.

PROPRIETÁRIO	
PROJETO	Documento assinado digitalmente GABRIELA ALBUQUERQUE DE ARAUJO Data: 12/03/2025 21:49:19-0900 Verifique em https://validar.it.gov.br
CONSTRUÇÃO	

 PREFEITURA BAYEUX nosso tempo é agora		ESTADO DA PARAÍBA				PREFEITURA MUNICIPAL DE BAYEUX	
	DATA	RESPONSÁVEL	INSC PMC	RUBRICA	INFORMAÇÕES TÉCNICAS		
DESENHO					EQUIPE TÉCNCA: ELISA CORREIA CREA Nº 11623192022_ ENGENHEIRA CIVIL GABRIELA ALBUQUERQUE CAU Nº A61786-5_ ARQUITETA E URBANISTA IGGAR NÓBREGA CAU Nº A2677416-5_ ARQUITETA E URBANISTA NATÁLIA MAROJA CREA Nº A1056476_ ARQUITETA E URBANISTA		
CÓPIA							
VISTO							
PROJETO					LOCALIZAÇÃO RUA 13 DE MAIO, CENTRO - BAYEUX / PB CEP 58306-110		
PROJETO BÁSICO DE ARQUITETURA							
TIPO							
BASE DESCENTRALIZADA DO SERVIÇO DE ATENDIMENTO							
MÓVEL DE URGÊNCIA - SAMU 192							
ESCALA 1/75		DESENHO PLANTA BAIXA - PONTO DE ILUMINAÇÃO			MICHELE MADRUGA SECRETÁRIA		
					ALISSON BIAS SECRETÁRIO ADJUNTO		
FOLHA		DATA DO PROJETO			QUADRO DE ÁREAS:		
01/03		31/01/2025			ÁREA DO TERRENO: 525,20 m²		
					ÁREA DA CONSTRUÇÃO: 229,79 m²		
					ÁREA PERMEÁVEL: 91,86 m²		
					(JARDIM 70,35 m² (INTERTRAVADO: 85,95 m² - 75%= 21,50m²)		

01 PLANTA BAIXA - PONTOS DE ILUMINAÇÃO
ESCALA: 1/75

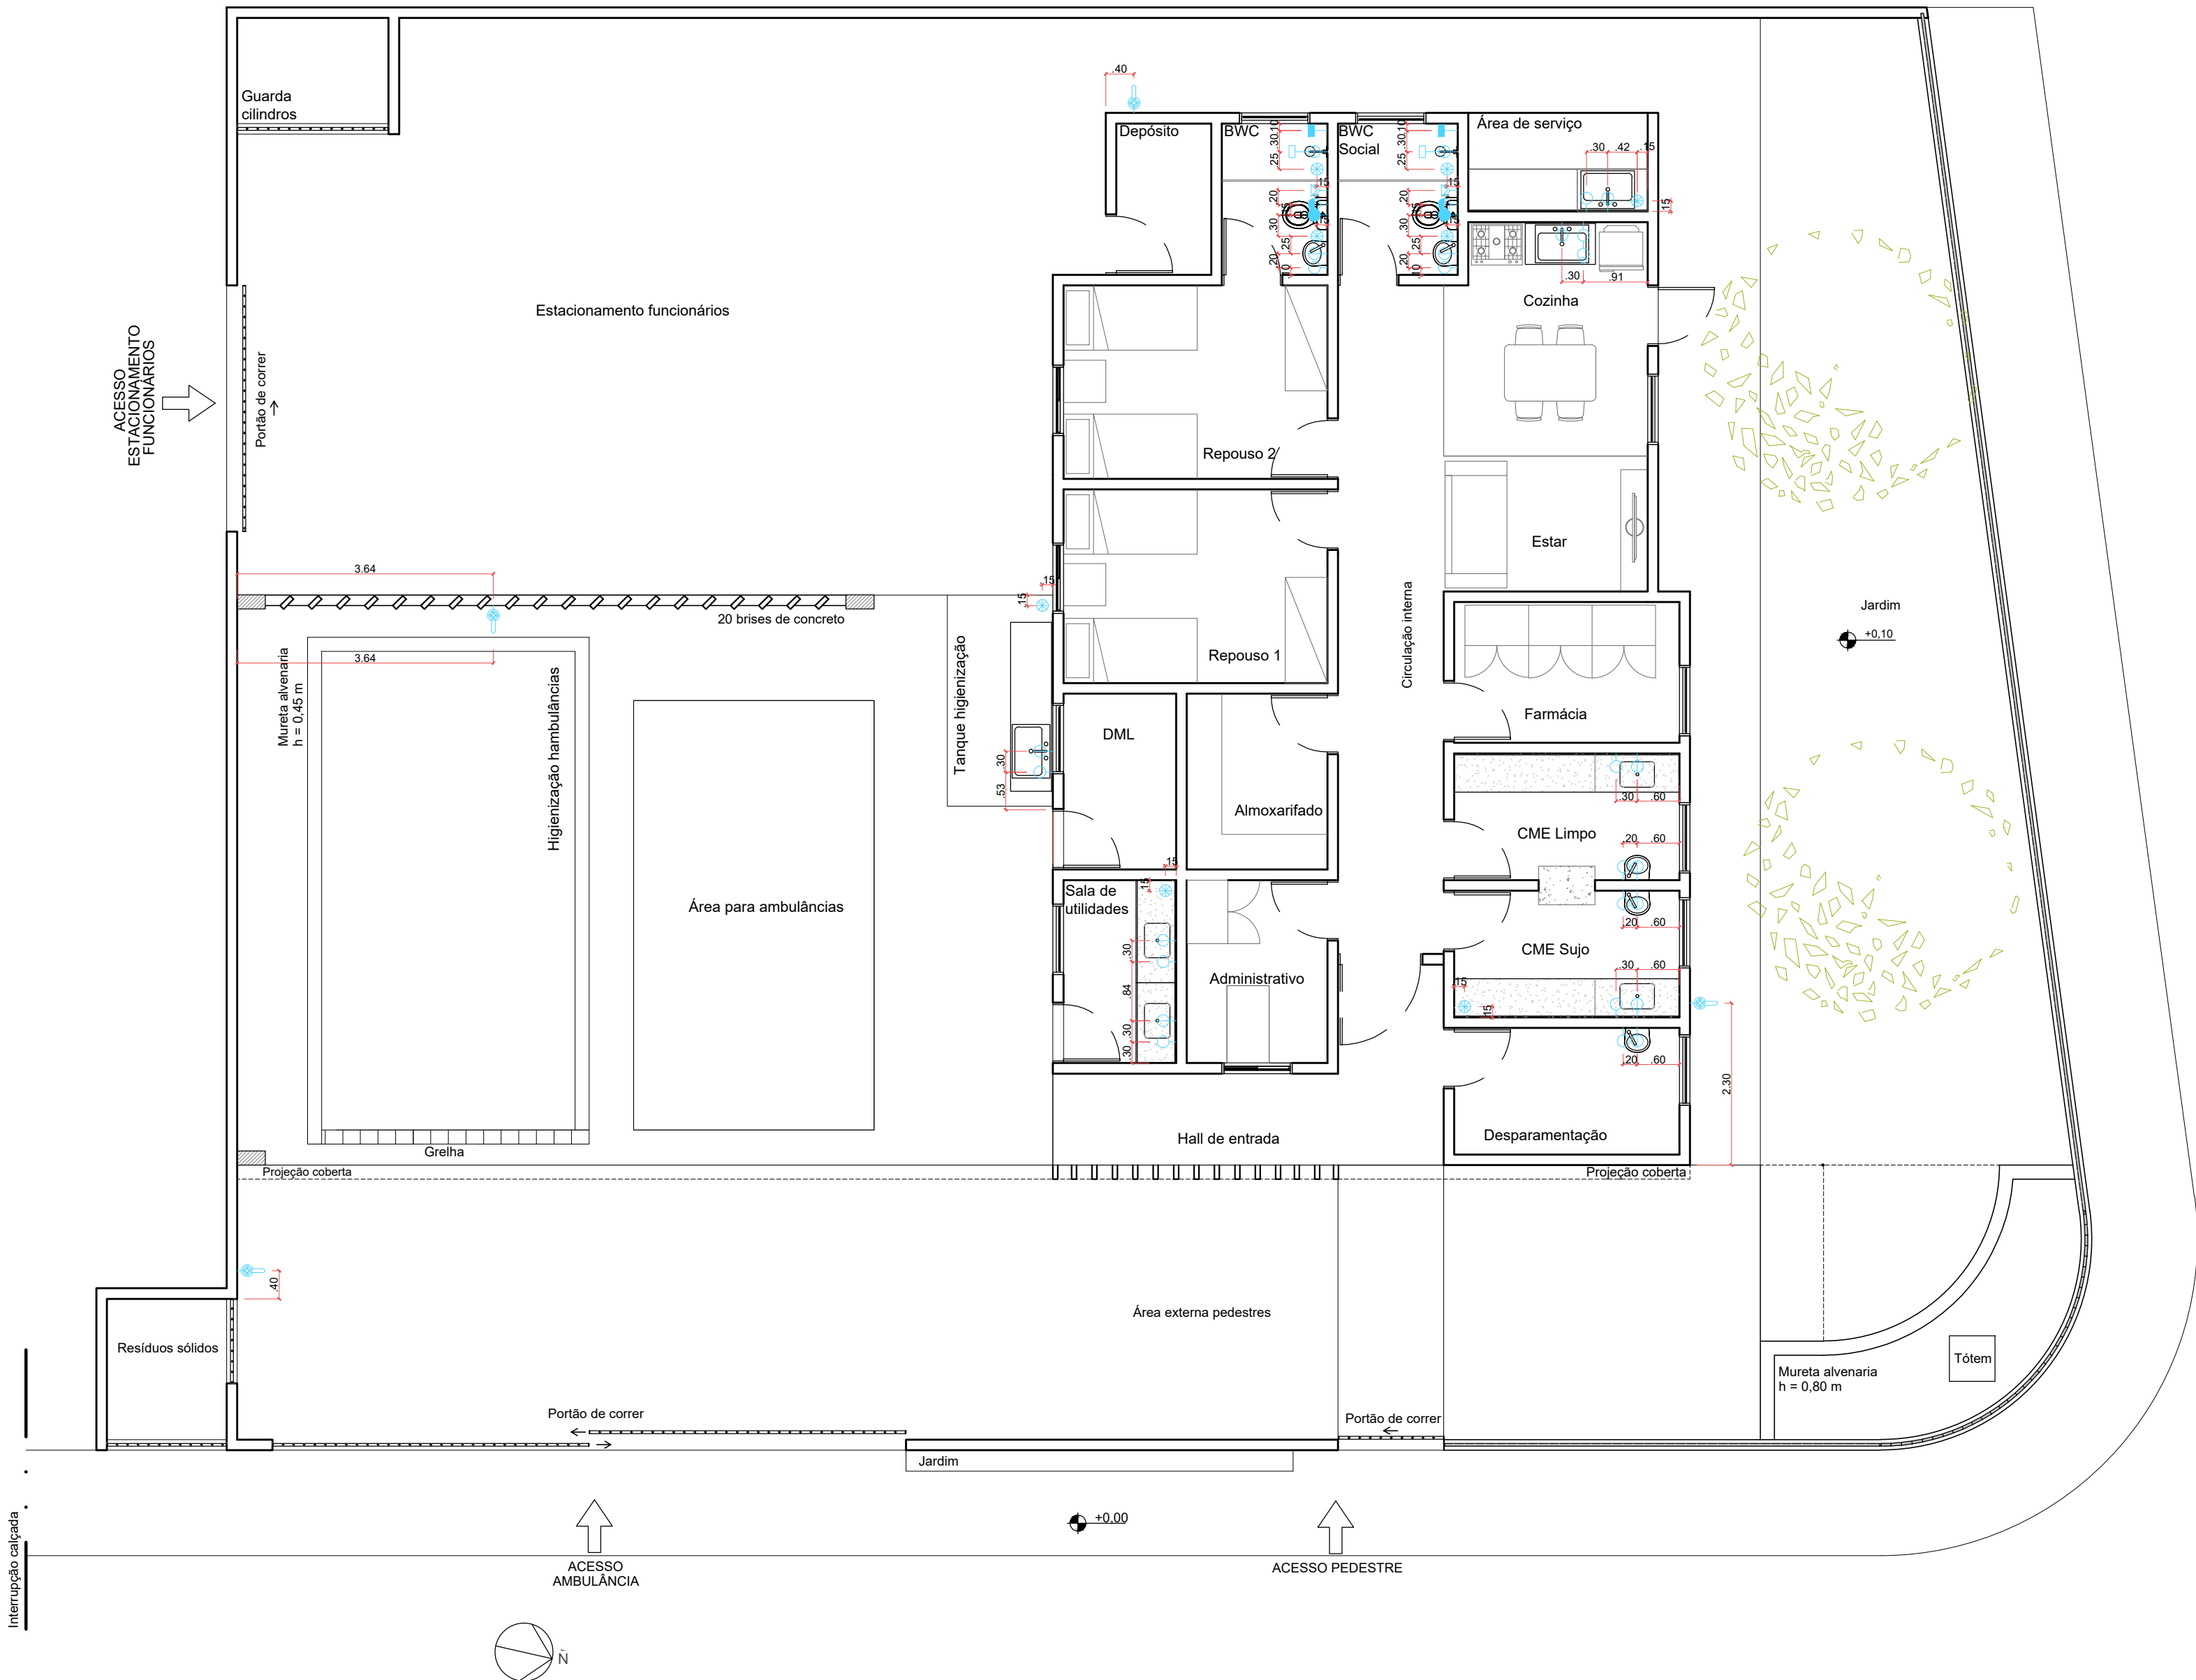

LEGENDA PONTOS HIDRÁULICOS			
SÍMBOLO	QTD.	ESPECIFICAÇÃO	ALTURA
	XX	PONTO HIDRÁULICO LAVATÓRIO/PIA DE BANCADA	H=0.80m
	XX	PONTO SANITÁRIO LAVATÓRIO/PIA DE BANCADA	H=0.60m
	XX	PONTO HIDRÁULICO PIA/TANQUE DE PAREDE	H=1.10m
	XX	PONTO SANITÁRIO PIA/TANQUE DE PAREDE	H=0.60m
	XX	FILTRO DE PAREDE	H=1.50m
	XX	PONTO HIDRÁULICO MÁQUINA DE LAVAR ROUPA	H=0.90m
	XX	PONTO SANITÁRIO MÁQUINA DE LAVAR ROUPA	H=1.00m
	XX	PONTO HIDRÁULICO CHUVEIRO	H=2.10m
	XX	REGISTRO DE PRESSÃO CHUVEIRO	H=1.10m
	XX	REGISTRO DE GAVETA	H=1.80m
	XX	PONTO HIDRÁULICO VASO SANITÁRIO	H=0.25m
	XX	PONTO SANITÁRIO VASO SANITÁRIO	PISO
	XX	DUCHA HIGIÊNICA	H=0.45m
	XX	RALO	PISO
	XX	TORNEIRA DE JARDIM	H=0.40m
	XX	PONTO DE GÁS	H=0.75m

* ALTURAS DIVERGENTES DA TABELA TERÃO NOVA INDICAÇÃO INSERIDA JUNTO AO SÍMBOLO DO PONTO.

OBS:

- Toda as cotas, especificações e quantitativos deverão ser conferidos "in loco" pelo responsável técnico da obra e o proprietário, antes da execução ou aquisição do material especificado. Os arquitetos não se responsabilizam por danos futuros, caso não seja seguido este procedimento.

- Toda e qualquer modificação que venha a afetar a solução arquitetônica empregada, deverá ser comunicada previamente a sua execução aos arquitetos responsáveis.

- Todas as soluções técnico-construtivas empregadas no projeto de arquitetura servem como indicativo de uma solução que poderá vir a ser executada. No entanto, seu emprego deverá ser avaliado, calculado, viabilizado tecnicamente pelos engenheiros responsáveis da obra.Caso haja modificação, os arquitetos devem ser comunicados previamente.

- Os arquitetos não se responsabilizam por soluções técnicas que não seguirem esse procedimento.

PROPRIETÁRIO

PROJETO


Documento assinado digitalmente
GABRIELA ALBUQUERQUE DE ARAUJO
Data: 12/03/2025 21:49:19-0300
Verifique em <https://validar.it.gov.br>

CONSTRUÇÃO



ESTADO DA PARAÍBA
PREFEITURA MUNICIPAL DE BAYEUX

		DATA	RESPONSÁVEL	INSC. PMC	RUBRICA	INFORMAÇÕES TÉCNICAS
DESENHO						EQUIPE TÉCNICA: ELISA CORREIA CREA Nº 11623192022_ ENGENHEIRA CIVIL GABRIELA ALBUQUERQUE CAU Nº A61786-5_ ARQUITETA E URBANISTA IGGAR NÓBREGA CAU Nº A2677416-5_ ARQUITETA E URBANISTA NATÁLIA MAROJA CREA Nº A1056476_ ARQUITETA E URBANISTA
CÓPIA						
VISTO						
PROJETO						
PROJETO BÁSICO DE ARQUITETURA						
TIPO						
BASE DESCENTRALIZADA DO SERVIÇO DE ATENDIMENTO						
MÓVEL DE URGÊNCIA - SAMU 192						
LOCALIZAÇÃO						
RUA 13 DE MAIO, CENTRO - BAYEUX / PB						
CEP 58306-110						
ESCALA		DESENHO				
1/75		PLANTA BAIXA - PONTO HIDROSSANITÁRIOS				
FOLHA		DATA DO PROJETO				
02/03		31/01/2025				
QUADRO DE ÁREAS:						
ÁREA DO TERRENO:						525,20 m²
ÁREA DA CONSTRUÇÃO:						229,79 m²
ÁREA PERMEÁVEL:						91,86 m²
(JARDIM 70,35 m²						
(JINTERTRAVADO: 85,95 m² - 75%= 21,50m²)						

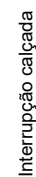

* ALTURAS DIVERGENTES DA TABELA TERÃO NOVA INDICAÇÃO INSERIDA JUNTO AO SÍMBOLO DO PONTO

- Os arquitetos não se responsabilizam por soluções técnicas que não seguirem esse procedimento.

DATA		RESPONSÁVEL	INSC PMC	RUBRICA	INFORMAÇÕES TÉCNICAS
DESENHO					EQUIPE TÉCNICA: ELISA CORREIA CREA Nº 11623192022_ ENGENHEIRA CIVIL GABRIELA ALBUQUERQUE CAU Nº A61786-S_ ARQUITETA E URBANISTA IGGAR NÖBREGA CAU Nº A2677416-S_ ARQUITETA E URBANISTA NATÁLIA MAROJA CREA Nº A1056476_ ARQUITETA E URBANISTA MICHELE MADRUGA SECRETÁRIA ALISSON BIAS SECRETÁRIO ADJUNTO QUADRO DE ÁREAS: ÁREA DO TERRENO: 525,20 m² ÁREA DA CONSTRUÇÃO: 229,79 m² ÁREA PERMEÁVEL: 91,86 m² (JARDIM 70,35 m² (JINTERTRAVIDO: 85,95 m² - 75%= 21,50m²)
CÓPIA					
VISTO					
PROJETO					
PROJETO BÁSICO DE ARQUITETURA					
TIPO					
BASE DESCENTRALIZADA DO SERVIÇO DE ATENDIMENTO					
MÓVEL DE URGÊNCIA - SAMU 192					
LOCALIZAÇÃO					
RUA 13 DE MAIO, CENTRO - BAYEUX / PB					
CEP 58306-110					
ESCALA	DESENHO				
1/75	PLANTA BAIXA - PONTO ELÉTRICOS				
FOLHA	DATA DO PROJETO				
03/03	31/01/2025				

A vertical bar is divided into three segments. The top segment is labeled a , the middle segment is labeled b , and the bottom segment is labeled c .

	d
--	-----



a
b
c

e		
-----	--	--


g		
---	--	--

h		
-----	--	--


<i>i</i>		
----------	--	--

j


k		
-----	--	--

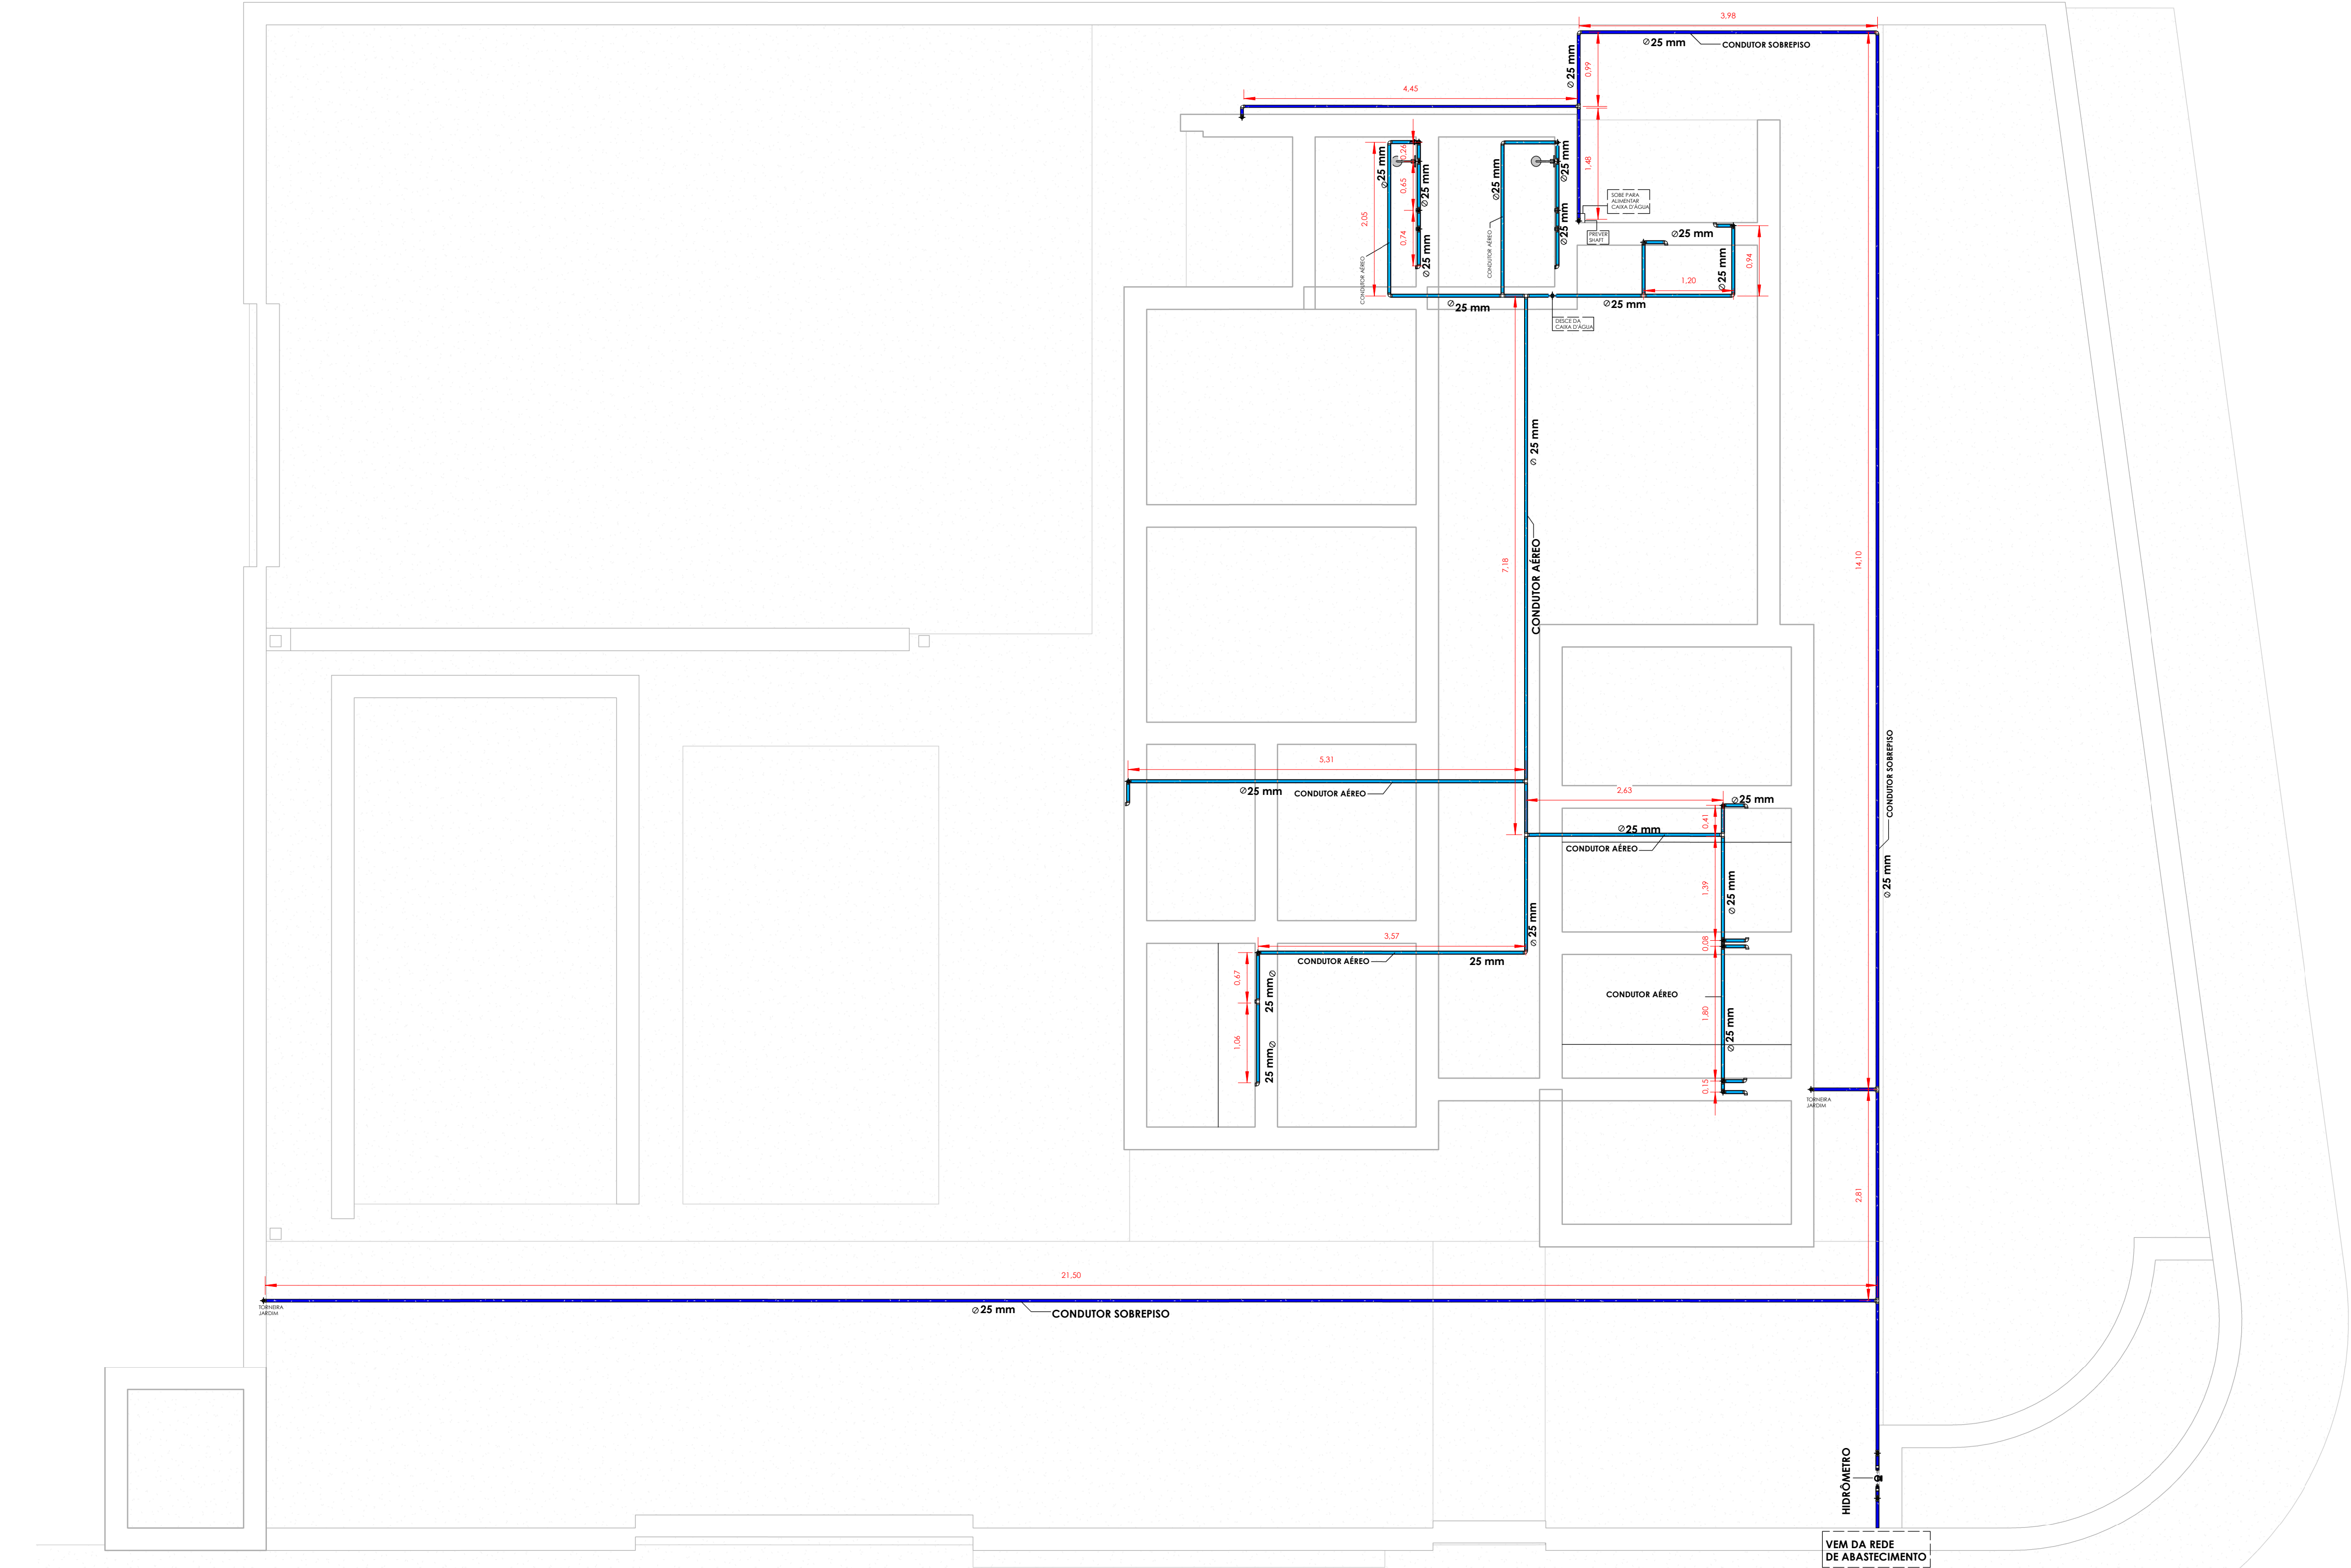


1 **TÉRREO**
1 : 50

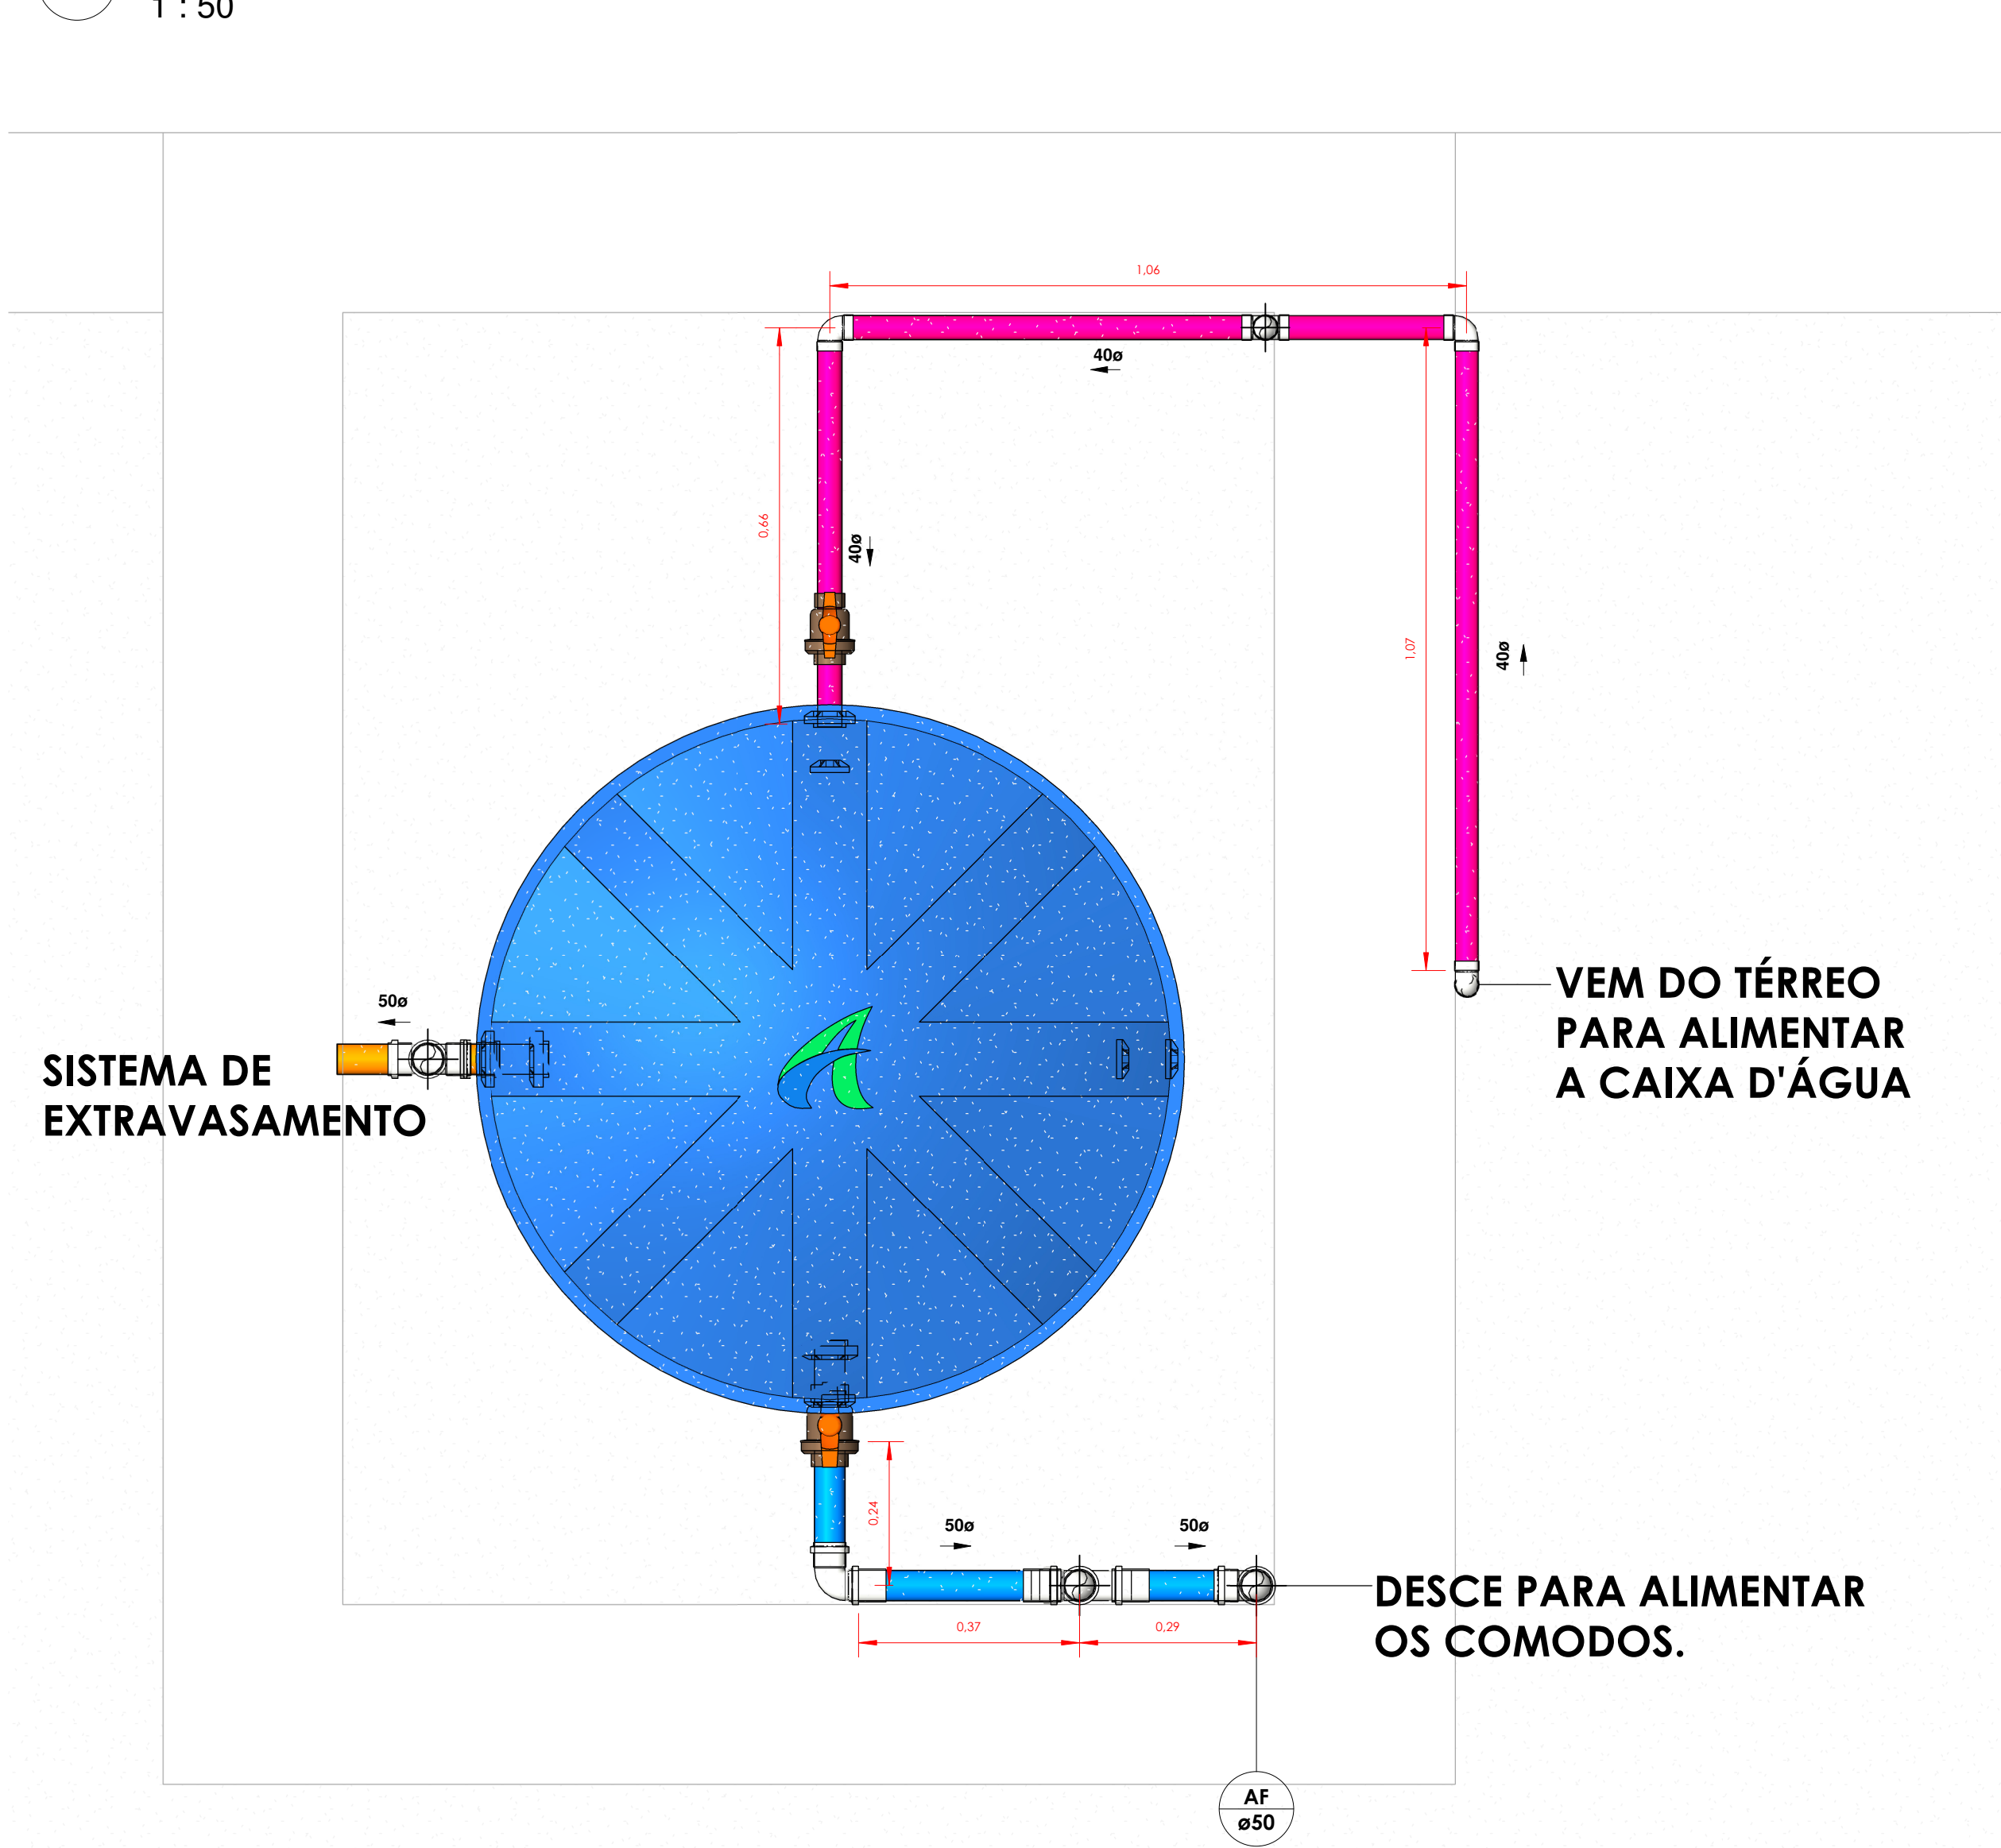


2 **CAIXA D'ÁGUA**
1 : 10

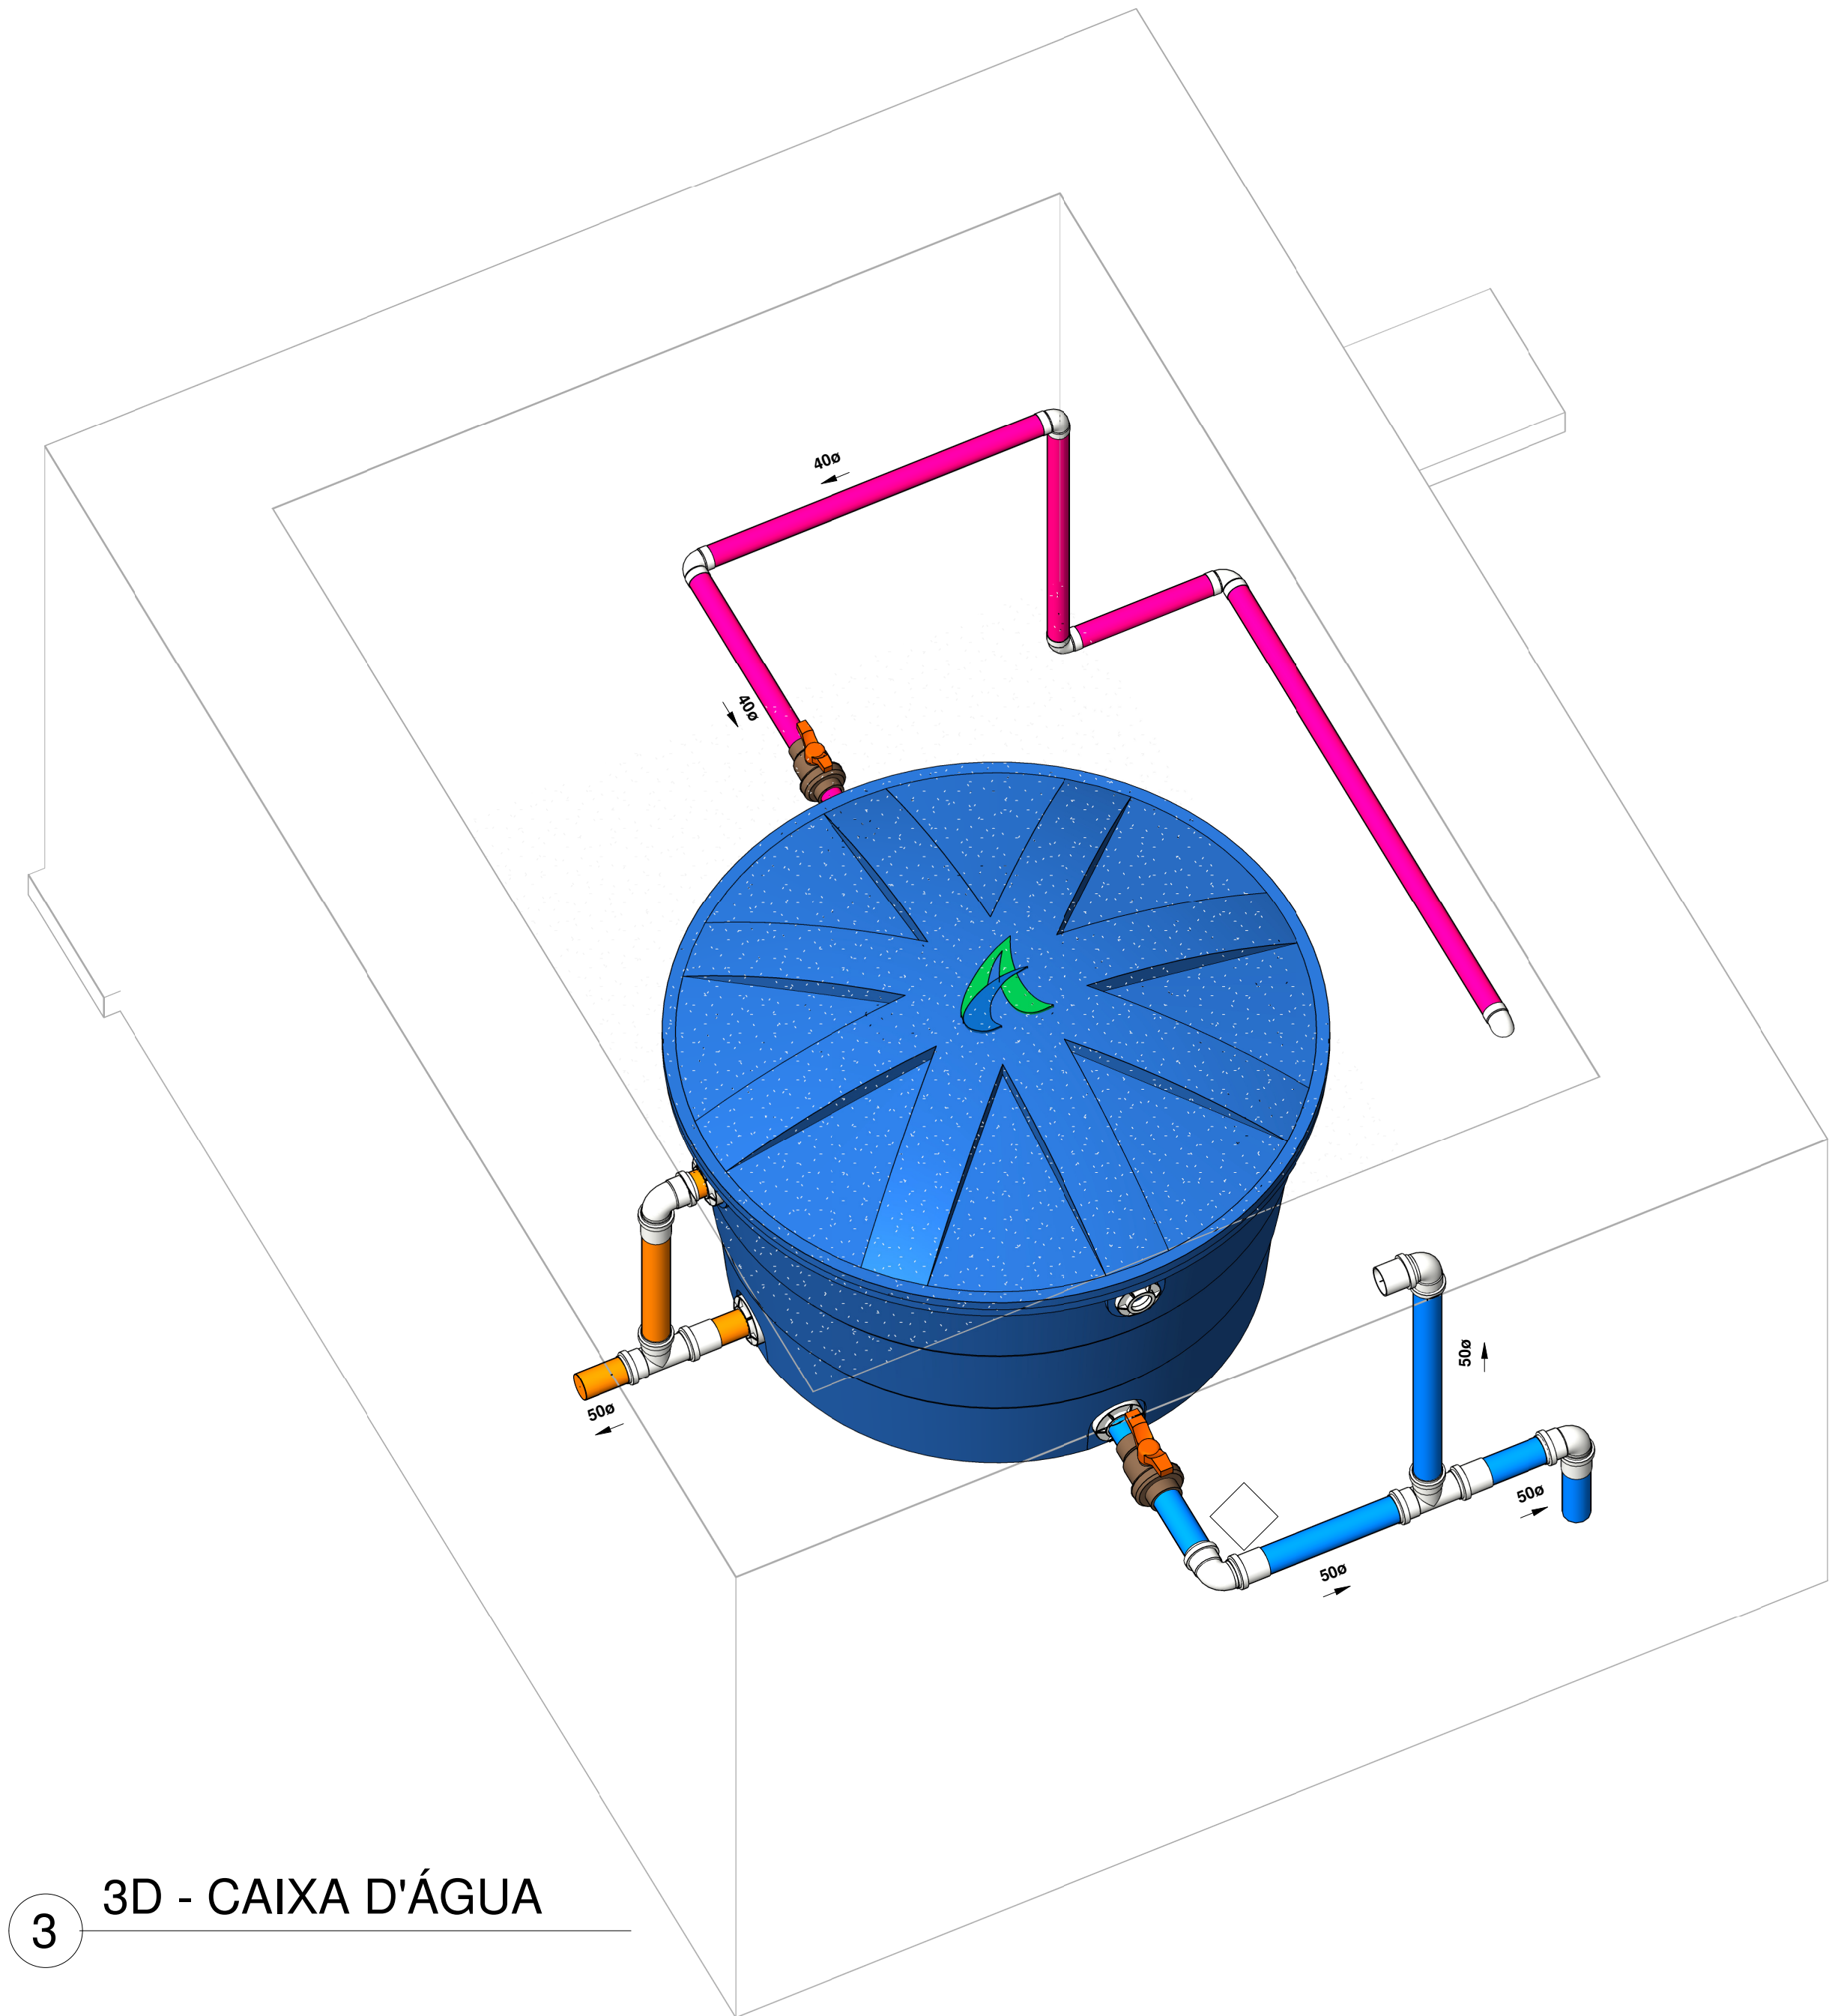

3 **3D - CAIXA D'ÁGUA**

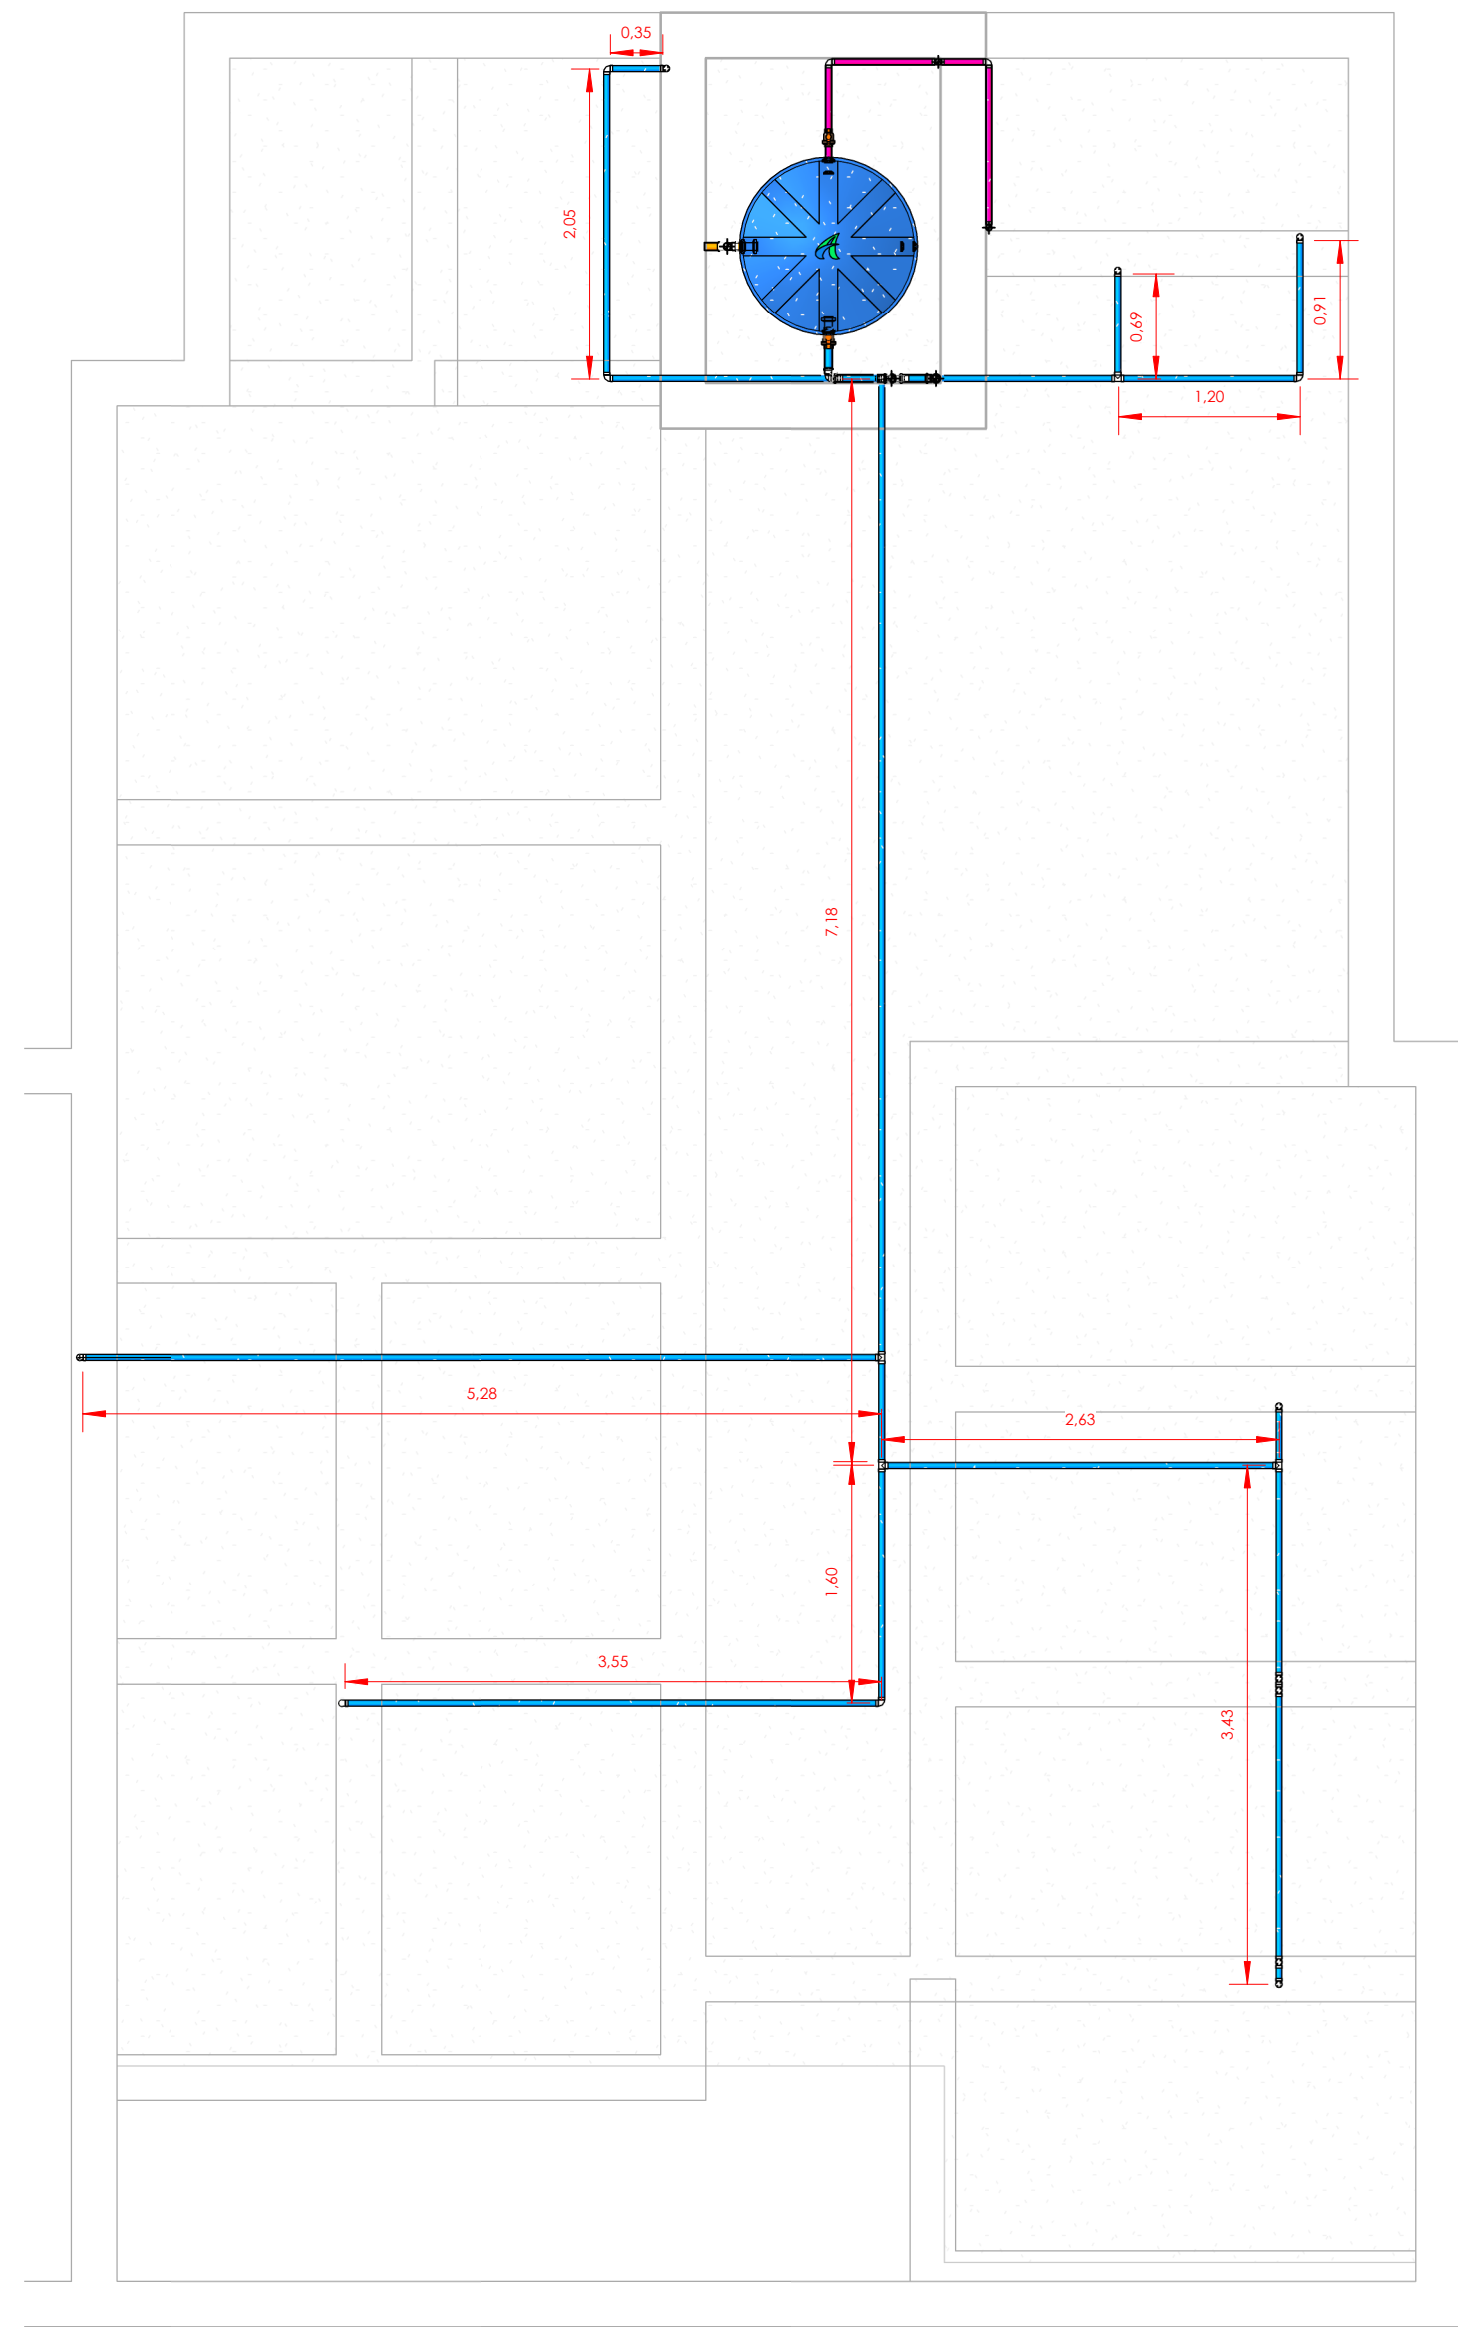


5 **COBERTURA**
1 : 50

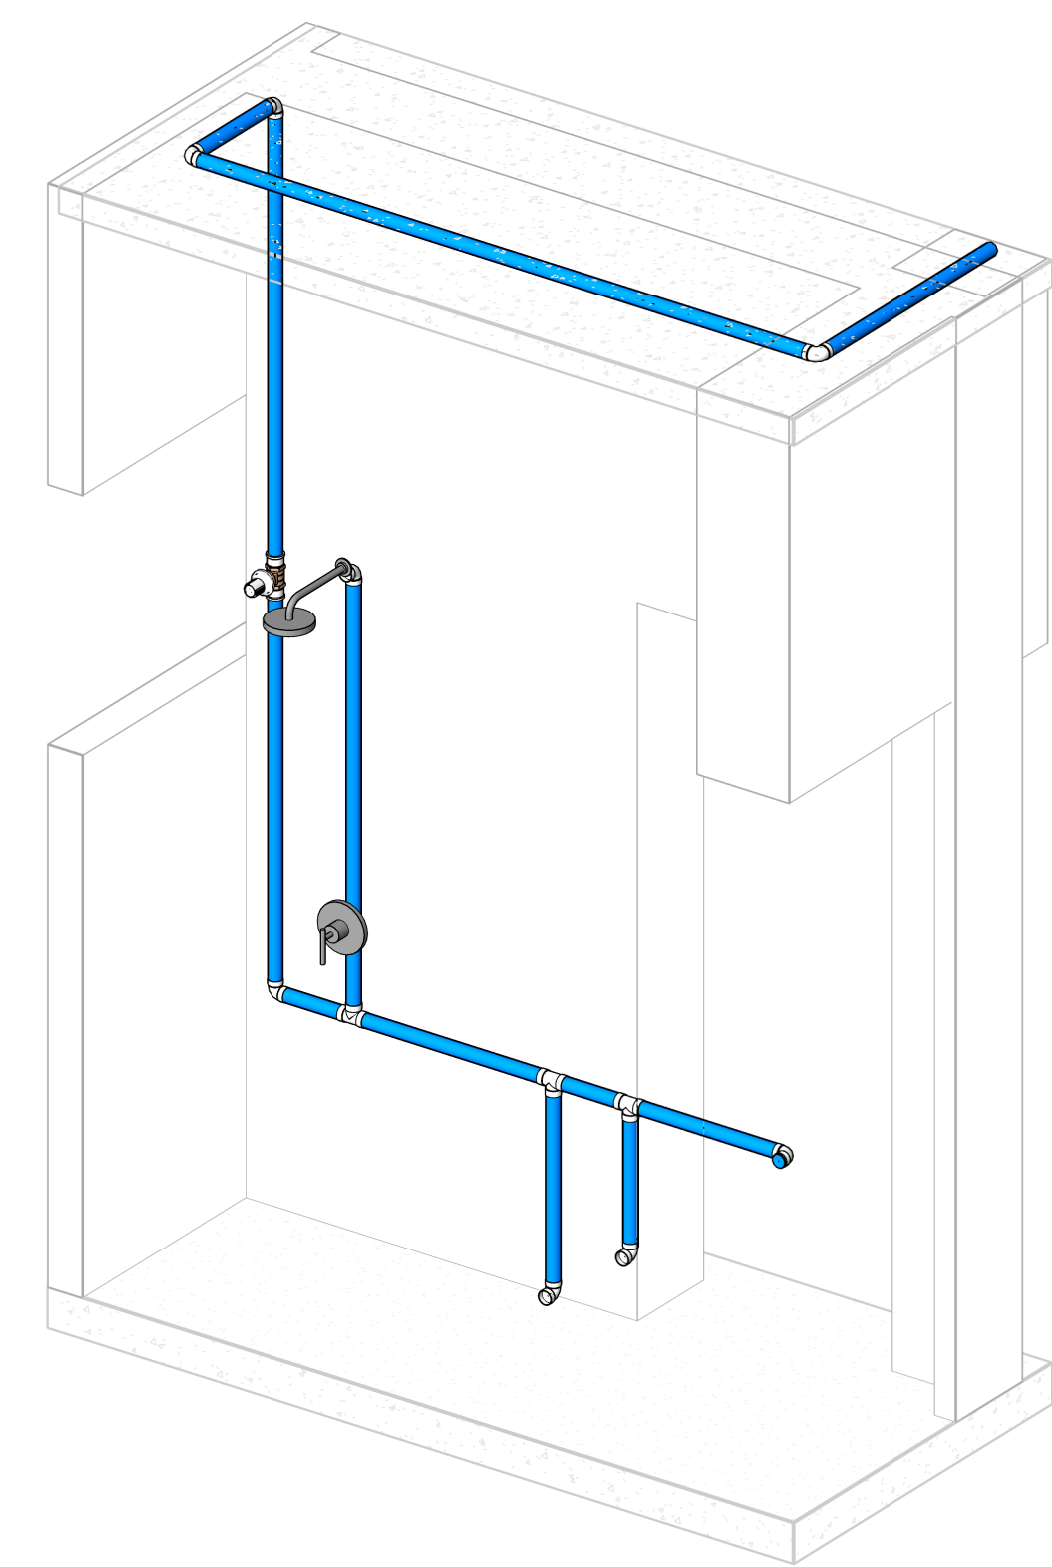


4 **3D BANHEIRO**

Legenda - Projeto Hidráulico			
Tubulação Hidráulica			
Água Fria		Sucção	
Ramal de Alimentação		Irrigação	
Limpeza e Extravassão		Reuso	
Recalque		Água Quente	
Símbolos de Anotação			
Sentido do Fluxo Z = Diâmetro Nominal		Sentido do Fluxo Y = Numeração da Prumada X = Identificação da Prumada Z = Diâmetro Nominal	
Pontos Hidráulicos			
Nome do Aparelho	Sigla	Altura do Ponto Hidráulico	DN (mm - pol.)
Bacia Sanitária c/ Caixa Acoplada	BS	0,20 m	25mm - 1/2"
Bacia Sanitária c/ Válvula de Descarga	BSVD	0,33 m	40mm - 1 1/4"
Lavatório	LV	0,60 m	25mm - 1/2"
Ducha Higiênica	DH	0,30 m	25mm - 1/2"
Chuveiro Parede	CH	2,10 m	25mm - 1/2"
Pia de Cozinha (Torneira: Bancada/Parede)	PIA	0,60 / 1,10 m	25mm - 3/4"
Chuveiro Teto	CH	2,63 m	32mm - 1"
Combinado Vaso e Pia	VP	0,60 m	25mm - 3/4"
Tanque de Lavar Roupas (Torneira: Bancada/Parede)	TN	0,60 / 1,10 m	25mm - 3/4"
Torneira de Jardim ou Lavagem Geral	TJ	0,20 / 0,40 m	25mm - 1/2"
Máquina de Lavar	ML	0,75 m	25mm - 1/2"
Filtro	FL	1,10 m	25mm - 1/2"
Prumadas			
Nome da Prumada	Sigla	Sentido de Fluxo	
Água Fria	AF	Sobe ou Desce	
Ramal de Alimentação	RA	Sobe	
Recalque	RQ	Sobe	
Sucção	SC	Sobe	
Irrigação	IR	Sobe	
Reuso	RE	Desce	
Registros e Válvulas			
Nome do Acessório	Sigla	Altura	
Válvula de Retenção de Água	VR	Variável	
Registro de Gaveta	RG	1,80 m / 0,75 m	
Registro de Pressão Monocomando	RP	0,95 m	
Registro Esfera Cabeça Quadrada	RECQ	Variável	


PROPRIETÁRIO				
PROJETO				
CONSTRUÇÃO				
PROJETO		PROJETO HIDRAÚLICO		
DESENHO	DATA	RESPONSÁVEL	INSC P/MC	RUBRICA
CÓPIA				
VISTO				
TIPO BASE DESCENTRALIZADA DO SERVIÇO DE ATENDIMENTO MOVEL DE URGÊNCIA - SAMU 192				RESPONSÁVEL TÉCNICO: DIEGO ABRAS BARBOSA CREA-PB: 1138742021
LOCALIZAÇÃO RUA 13 DE MAIO, CENTRO - BAYEUX / PB CEP 58306-110				Documento assinado digitalmente DIEGO ABRAS BARBOSA Data: 18/01/2025 13:14:45 -0500 Validado em: https://portal.br.gov.br
ESCALA 1/75		DESENHO		
FOLHA 01/01		DATA DO PROJETO 27/01/2025		
		QUADRO DE ÁREAS: ÁREA DO TERRENO: 525,20 m² ÁREA DA CONSTRUÇÃO: 220,78 m² ÁREA PERMEÁVEL: 91,88 m² ÁREA TOTAL: 837,86 m² (ÁREA TOTAL: 837,86 m² - 70% = 586,50 m²)		

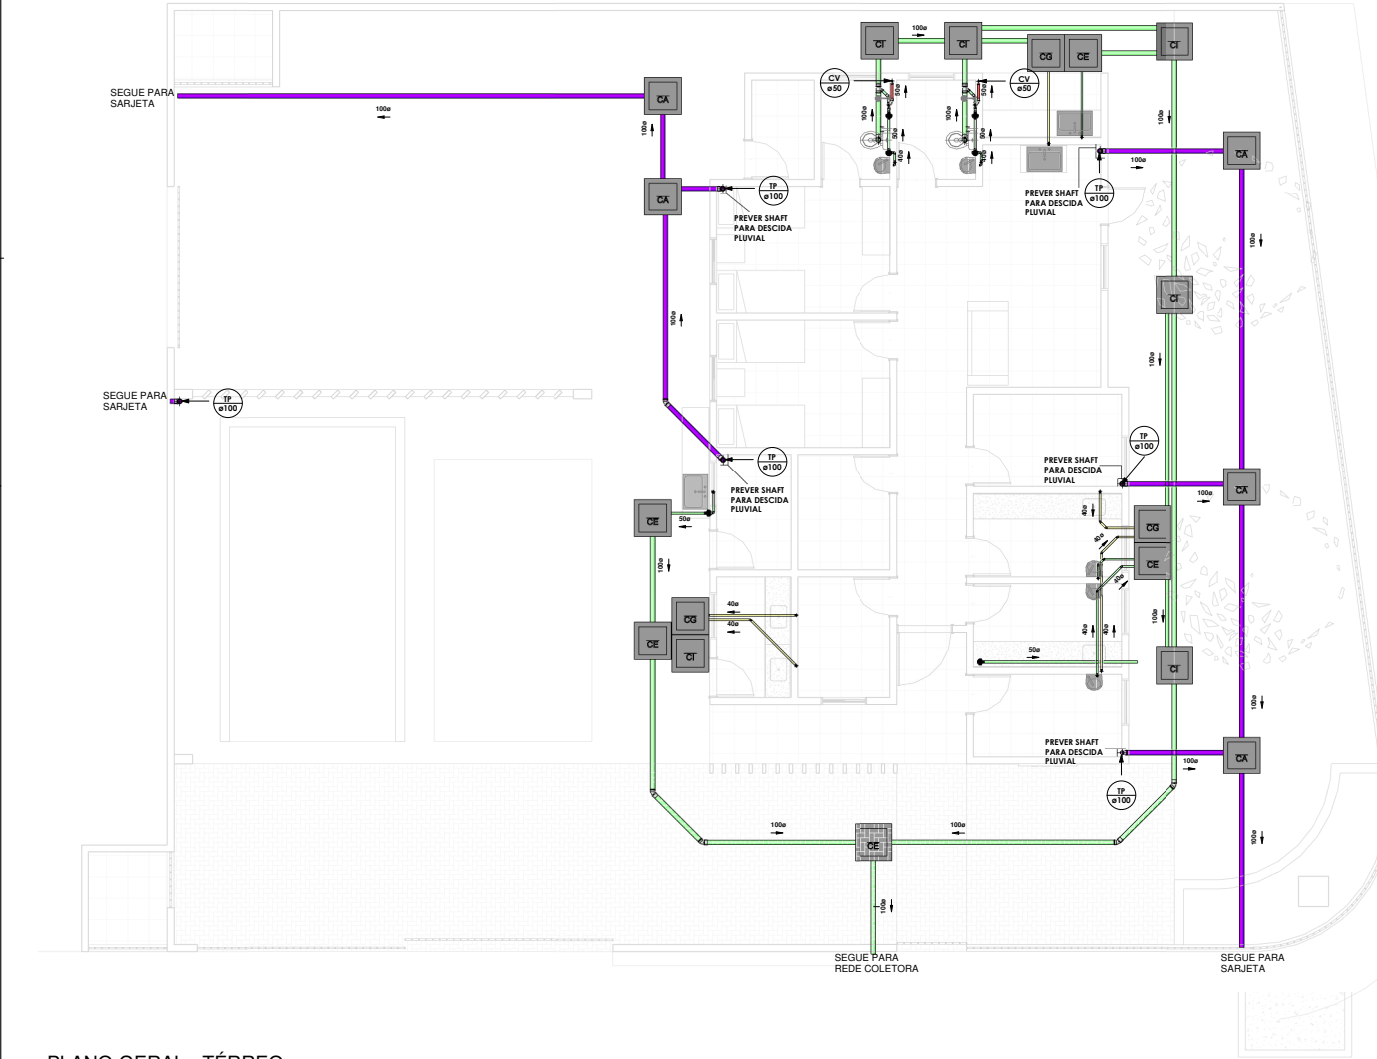


1 PLANO GERAL - TÉRREO
1 : 50

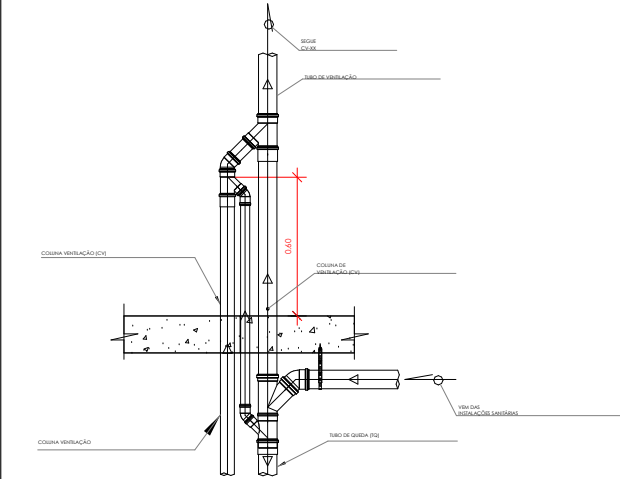


Detalhe Genérico - Ventilação em Shaft
1 : 5

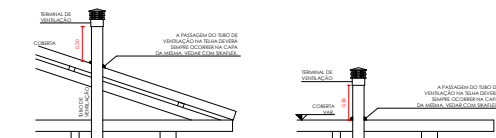


Detalhe Genérico - Terminal de Ventilação
1 : 20

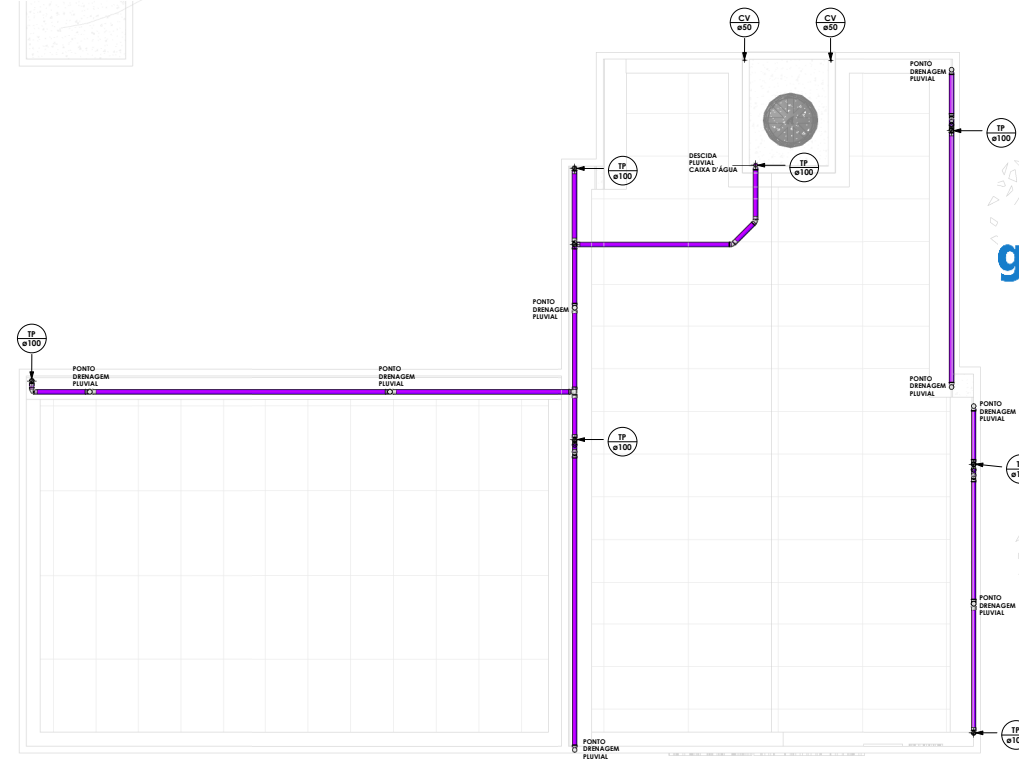


2 COBERTURA
1 : 50

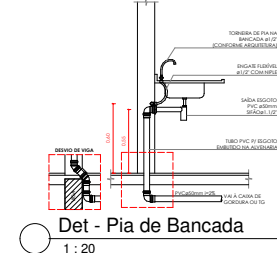


Det - Pia de Bancada
1 : 20

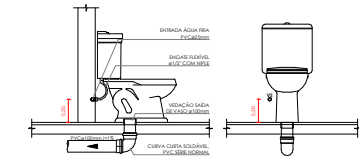

Det - Vaso Sanitário
1 : 20

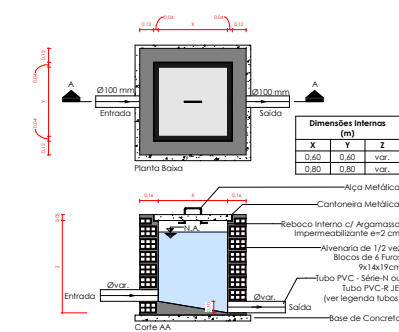


detalhe caixa injeção
1 : 20

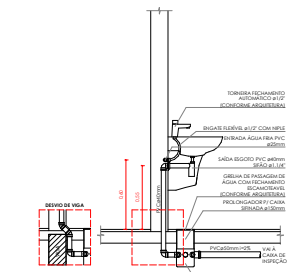

Det - Lavatório
1 : 20

Legenda - Projeto Sanitário		
Tubulação Sanitária		
Esgoto		
Ventilação		
Gordura		
Pluvial		
Símbolos de Anotação		
Sentido do Fluxo Z = Diâmetro Nominal Ø 222 mm		
Inclinação Ø 222 mm 1 = 0,00 %		
Sentido do Fluxo Y = Numeração da Pumada X = Identificação da Pumada Ø 222 mm Z = Diâmetro Nominal		
Pontos Hidráulicos		
Nome do Aparelho	Símbolo	Altura do Ponto Sanitário
Bacia Sanitária (Caixa Acoplada)	BC-A	0,00 m
Lavatório	LV	0,60 m
Pia de Cozinha	PIA	0,60 m
Tanque	INQ	0,60 m
Máquina de Lavar	ML	0,60 m
Pumadas		
Nome da Pumada	Símbolo	Sentido de Fluxo
Esgoto Sanitário / Tuba de Queda	TQ	Desce
Ventilação	CV	Sobe e Desce
Gordura	IG	Desce
Espuma	ES	Sobe e Desce
Registros e Válvulas		
Nome da Acessório	Símbolo	Altura
Válvula de Retenção para Esgoto	VRE	Variável

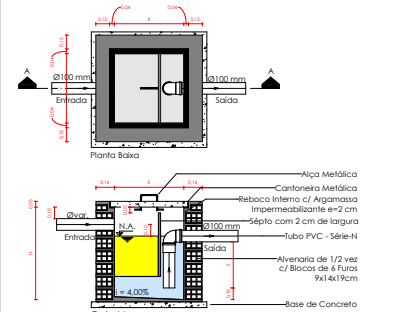

Dimensões Internas (m)				
Tipo	X	Y	Z	Volume (L)
Pequena	0,30	0,30	0,20	18
Simples	0,40	0,40	0,20	32
Dupla	0,60	0,60	0,35	120
Especial	0,60	0,60	0,40	V = 2H * 20

Detalhe Genérico - Caixa de Gordura
1 : 20

Documento assinado digitalmente
gov.br
DIEGO ABDIAS BARBOSA
Data: 18/03/2025 19:33:49-0300
Verifique em <https://validar.iti.gov.br>

PROJETO		PROJETO SANITÁRIO	
DESENHO	DATA	RESPONSÁVEL	INSC PNC
CÓPIA			
VISTO			
TIPO		RESPONSÁVEL TÉCNICO:	
BASE DESCENTRALIZADA DO SERVIÇO DE ATENDIMENTO		DIEGO ABDIAS BARBOSA	
MÓVEL DE URGÊNCIA - SAMU 192		CREA-PB: 11386742621	
LOCALIZAÇÃO		RUA 13 DE MARÇO, CENTRO - BAYEUX / PB	
CEP 50838-110			
ESCALA		DESENHO	
1/75			
FOLHA		DATA DO PROJETO	
01/01		27/01/2025	
QUANTO DE ÁREAS		ÁREA DO PROJETO	
ÁREA DO PROJETO		ÁREA DO PROJETO	
ÁREA DO PROJETO		ÁREA DO PROJETO	
ÁREA DO PROJETO		ÁREA DO PROJETO	



- Os arquitetos não se responsabilizam por soluções técnicas que não seguirem esse procedimento

QUADRO DE ÁREAS:	
ÁREA DO TERRENO:	525,20 m ²
ÁREA DA CONSTRUÇÃO:	229,79 m ²
ÁREA PERMEÁVEL:	91,86 m ²
(JARDIM 70,35 m ²)	
(INTERTRAVADO: 85,95 m ² - 75% = 21,50m ²)	


FOLHA 01/01	DATA DO PROJETO 28/01/2025	ÁREA PERMEÁVEL: 91,86 m² (JARDIM 70,35 m² (INTERTRAVADO: 85,96 m² - 75%= 21,50m²)
-----------------------	--------------------------------------	---

COBERTURA - Armadura negativa principal

AÇO	POS	BIT	QUANT	COMPRIIMENTO	
				UNIT	TOTAL
		mm		cm	cm
COBERTURA - Armadura negativa principal					
50A	1	6,3	1	196	196
50A	2	6,3	174	105	18270
50A	3	6,3	11	110	2090
50A	4	6,3	18	175	3150
50A	5	6,3	5	200	1000
50A	6	10	2	235	430
50A	7	6,3	31	225	6975
50A	8	6,3	2	215	470
50A	9	10	5	230	220
50A	10	6,3	1	230	1150
50A	11	5	31	1140	3540

RESUMO DE AÇO			
AÇO	BIT	COMPR	PESO
	mm	m	kgf
60A	5	353	54
50A	6,3	333	82
50A	10	7	4
Peso Total	60A =		54 kgf
Peso Total	50A =		86 kgf

✕

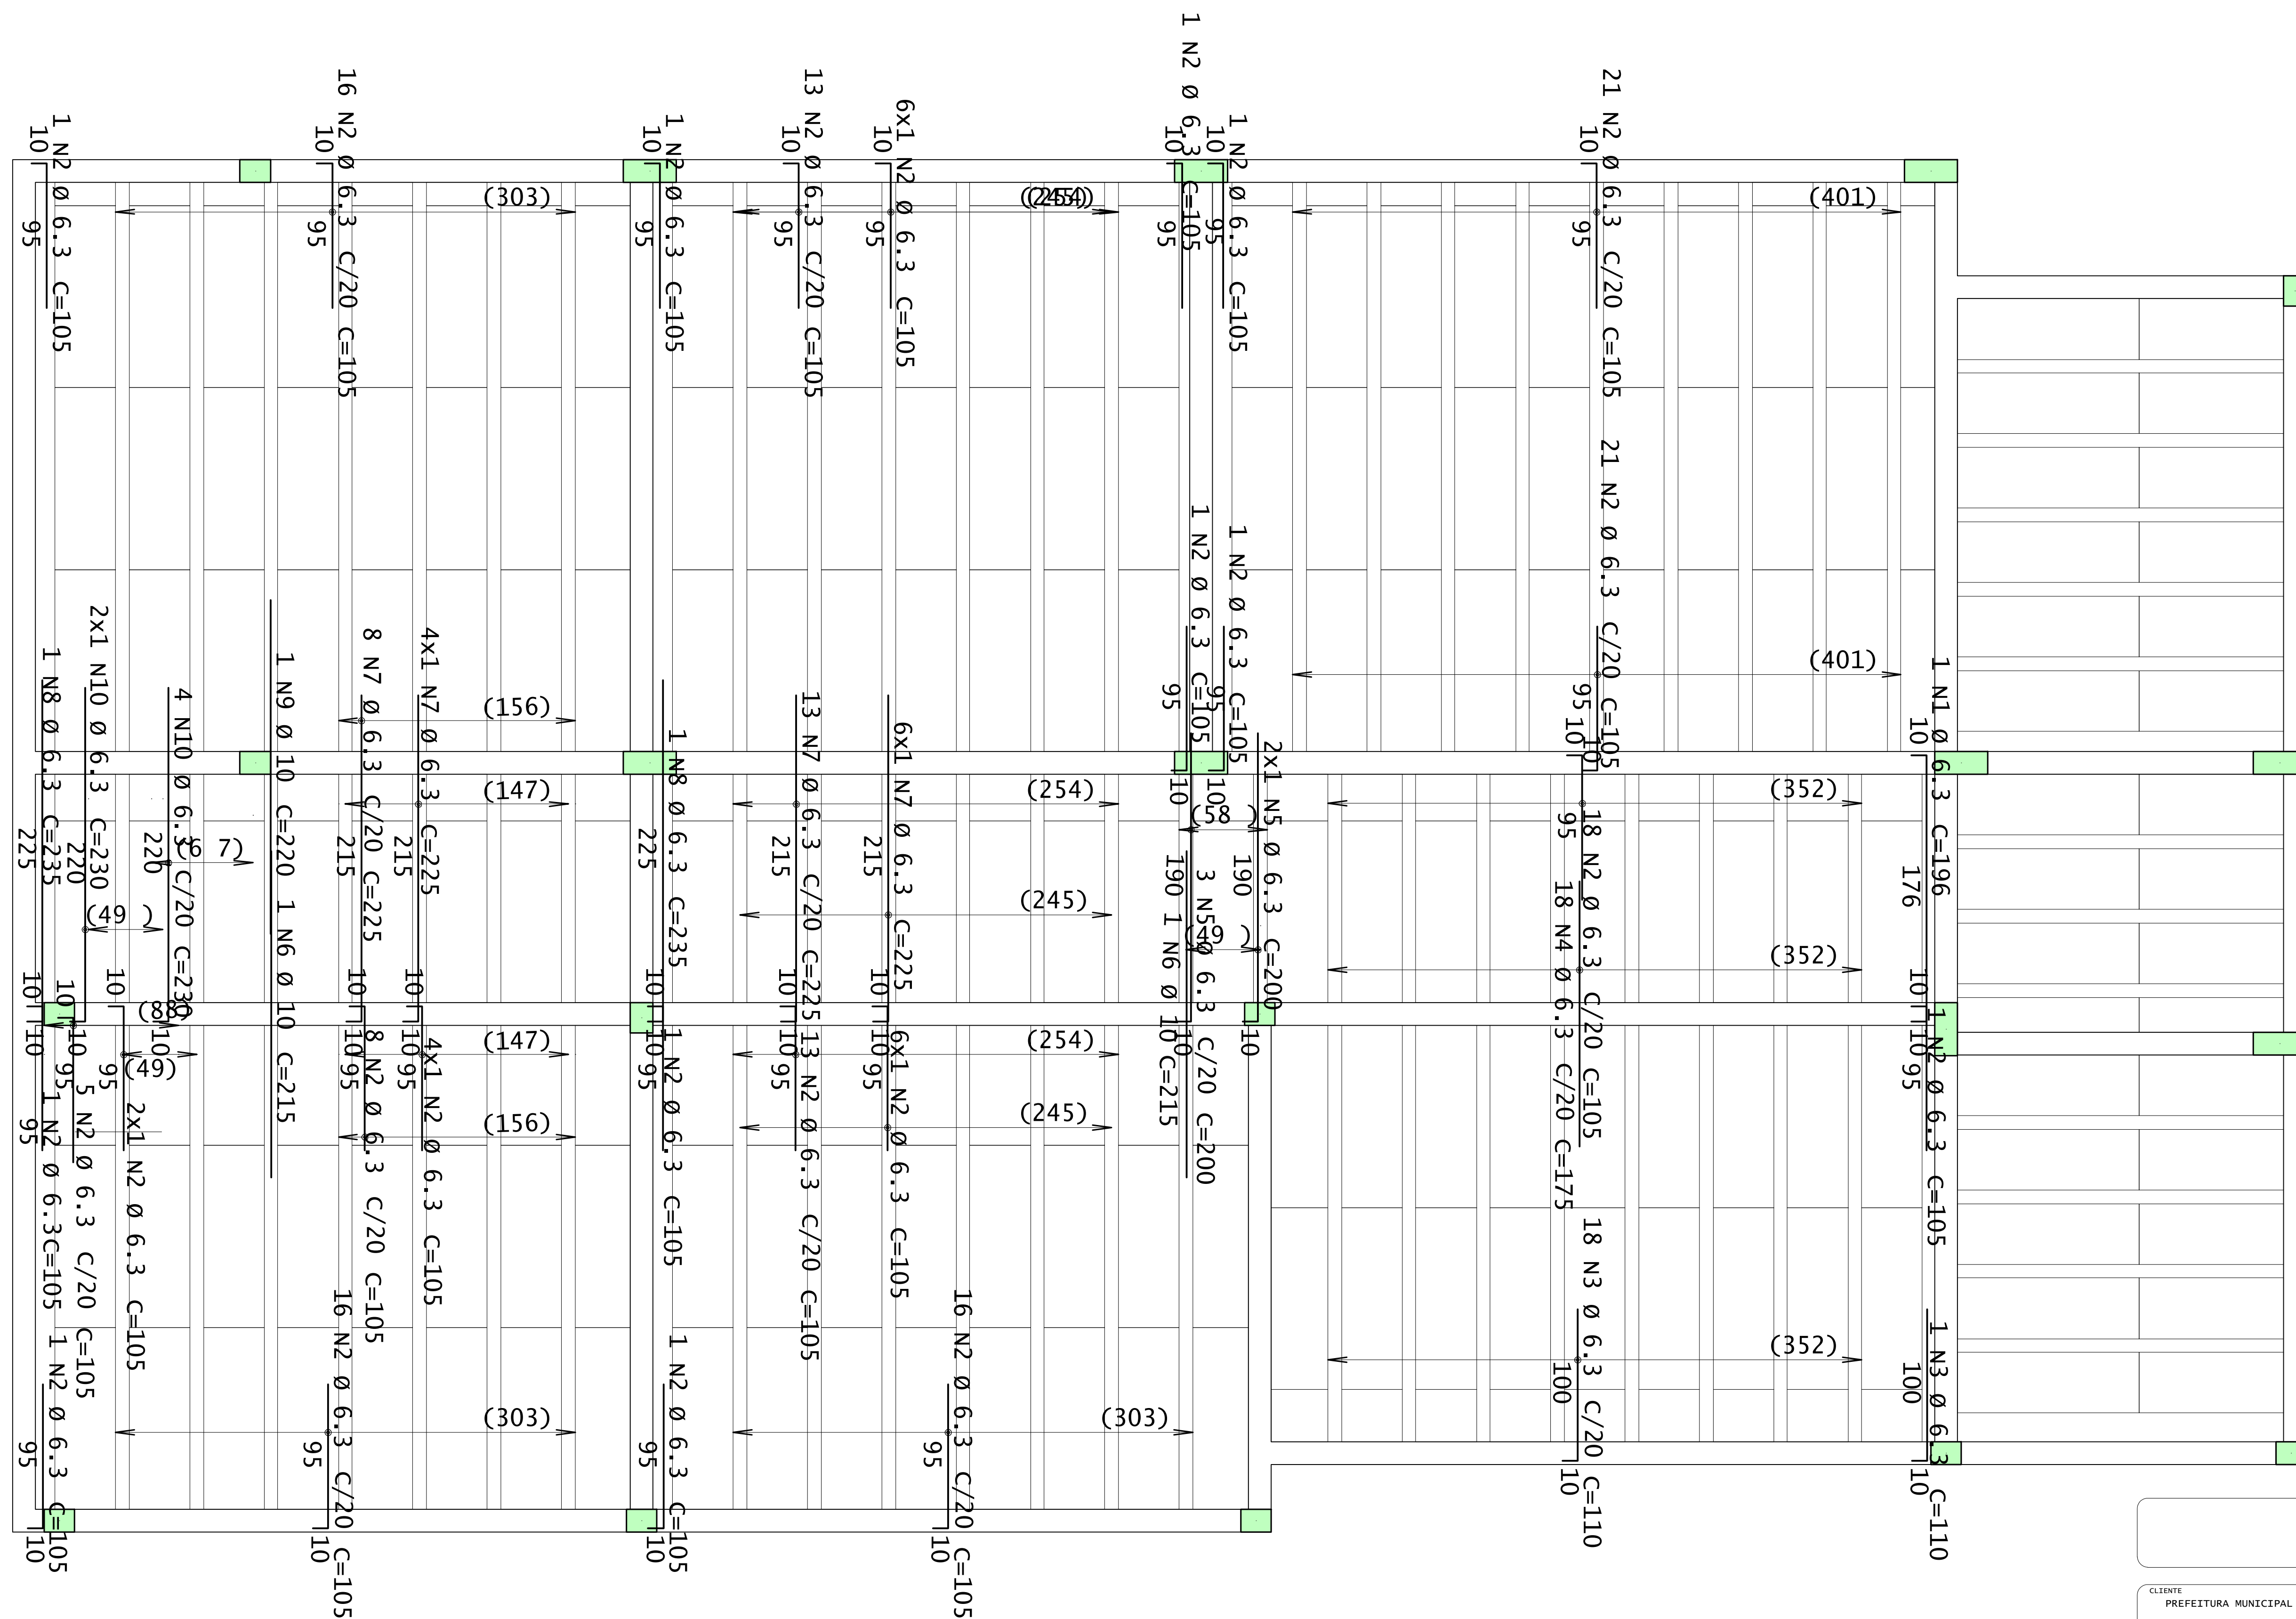


CLIENTE		OBRA N.º	
PREFEITURA MUNICIPAL DE BAYEUX		0001	
PROJETO		DES. N.º	
ARMADURA NEGATIVA LAJES		006	
OBRA		REV. N.º	
BASE DESCENTRALIZADA DO SERVIÇO DE ATENDIMENTO MÓVEL DE URGÊNCIA - SAMU 192		00	
LOCALIZAÇÃO		QUADRO DE ÁREAS:	
RUA 13 DE MAIO, CENTRO - BAYEUX / PB CEP 58306-110		ÁREA DA CONSTRUÇÃO: 229,79 m² ÁREA PERMEÁVEL: 91,86 m² ÁREA ESTRUTURAL: 229,82 m² (ÁRECM 70,35 m² (INTERTRAVADO: 86,86 m² - 75% = 21,50m²)	
DATA	ESCALA	DESENHO	CREA - PB
26/01/2025	1:50	ARMADURA NEGATIVA LAJES	11335/2/2021
		SNG - 00	
		DIEGO A. BARROSA	

COBERTURA - Armadura positiva principal


AÇO	POS	BIT	QUANT	COMPRIMENTO	
				UNIT	TOTAL
		mm		cm	cm
COBERTURA - Armadura positiva principal					
50A	1	6.3	3	196	588
50A	2	6.3	1	320	320
50A	3	8	3	420	1260
50A	4	6.3	1	420	420
50A	5	6.3	2	364	728
50A	6	6.3	1	260	260
50A	7	8	1	260	260

RESUMO DE AÇO			
AÇO	BIT	COMPR	PESO
		mm	m
50A	6.3	23	6
50A	8	15	6
Peso Total		50A =	12 kgf

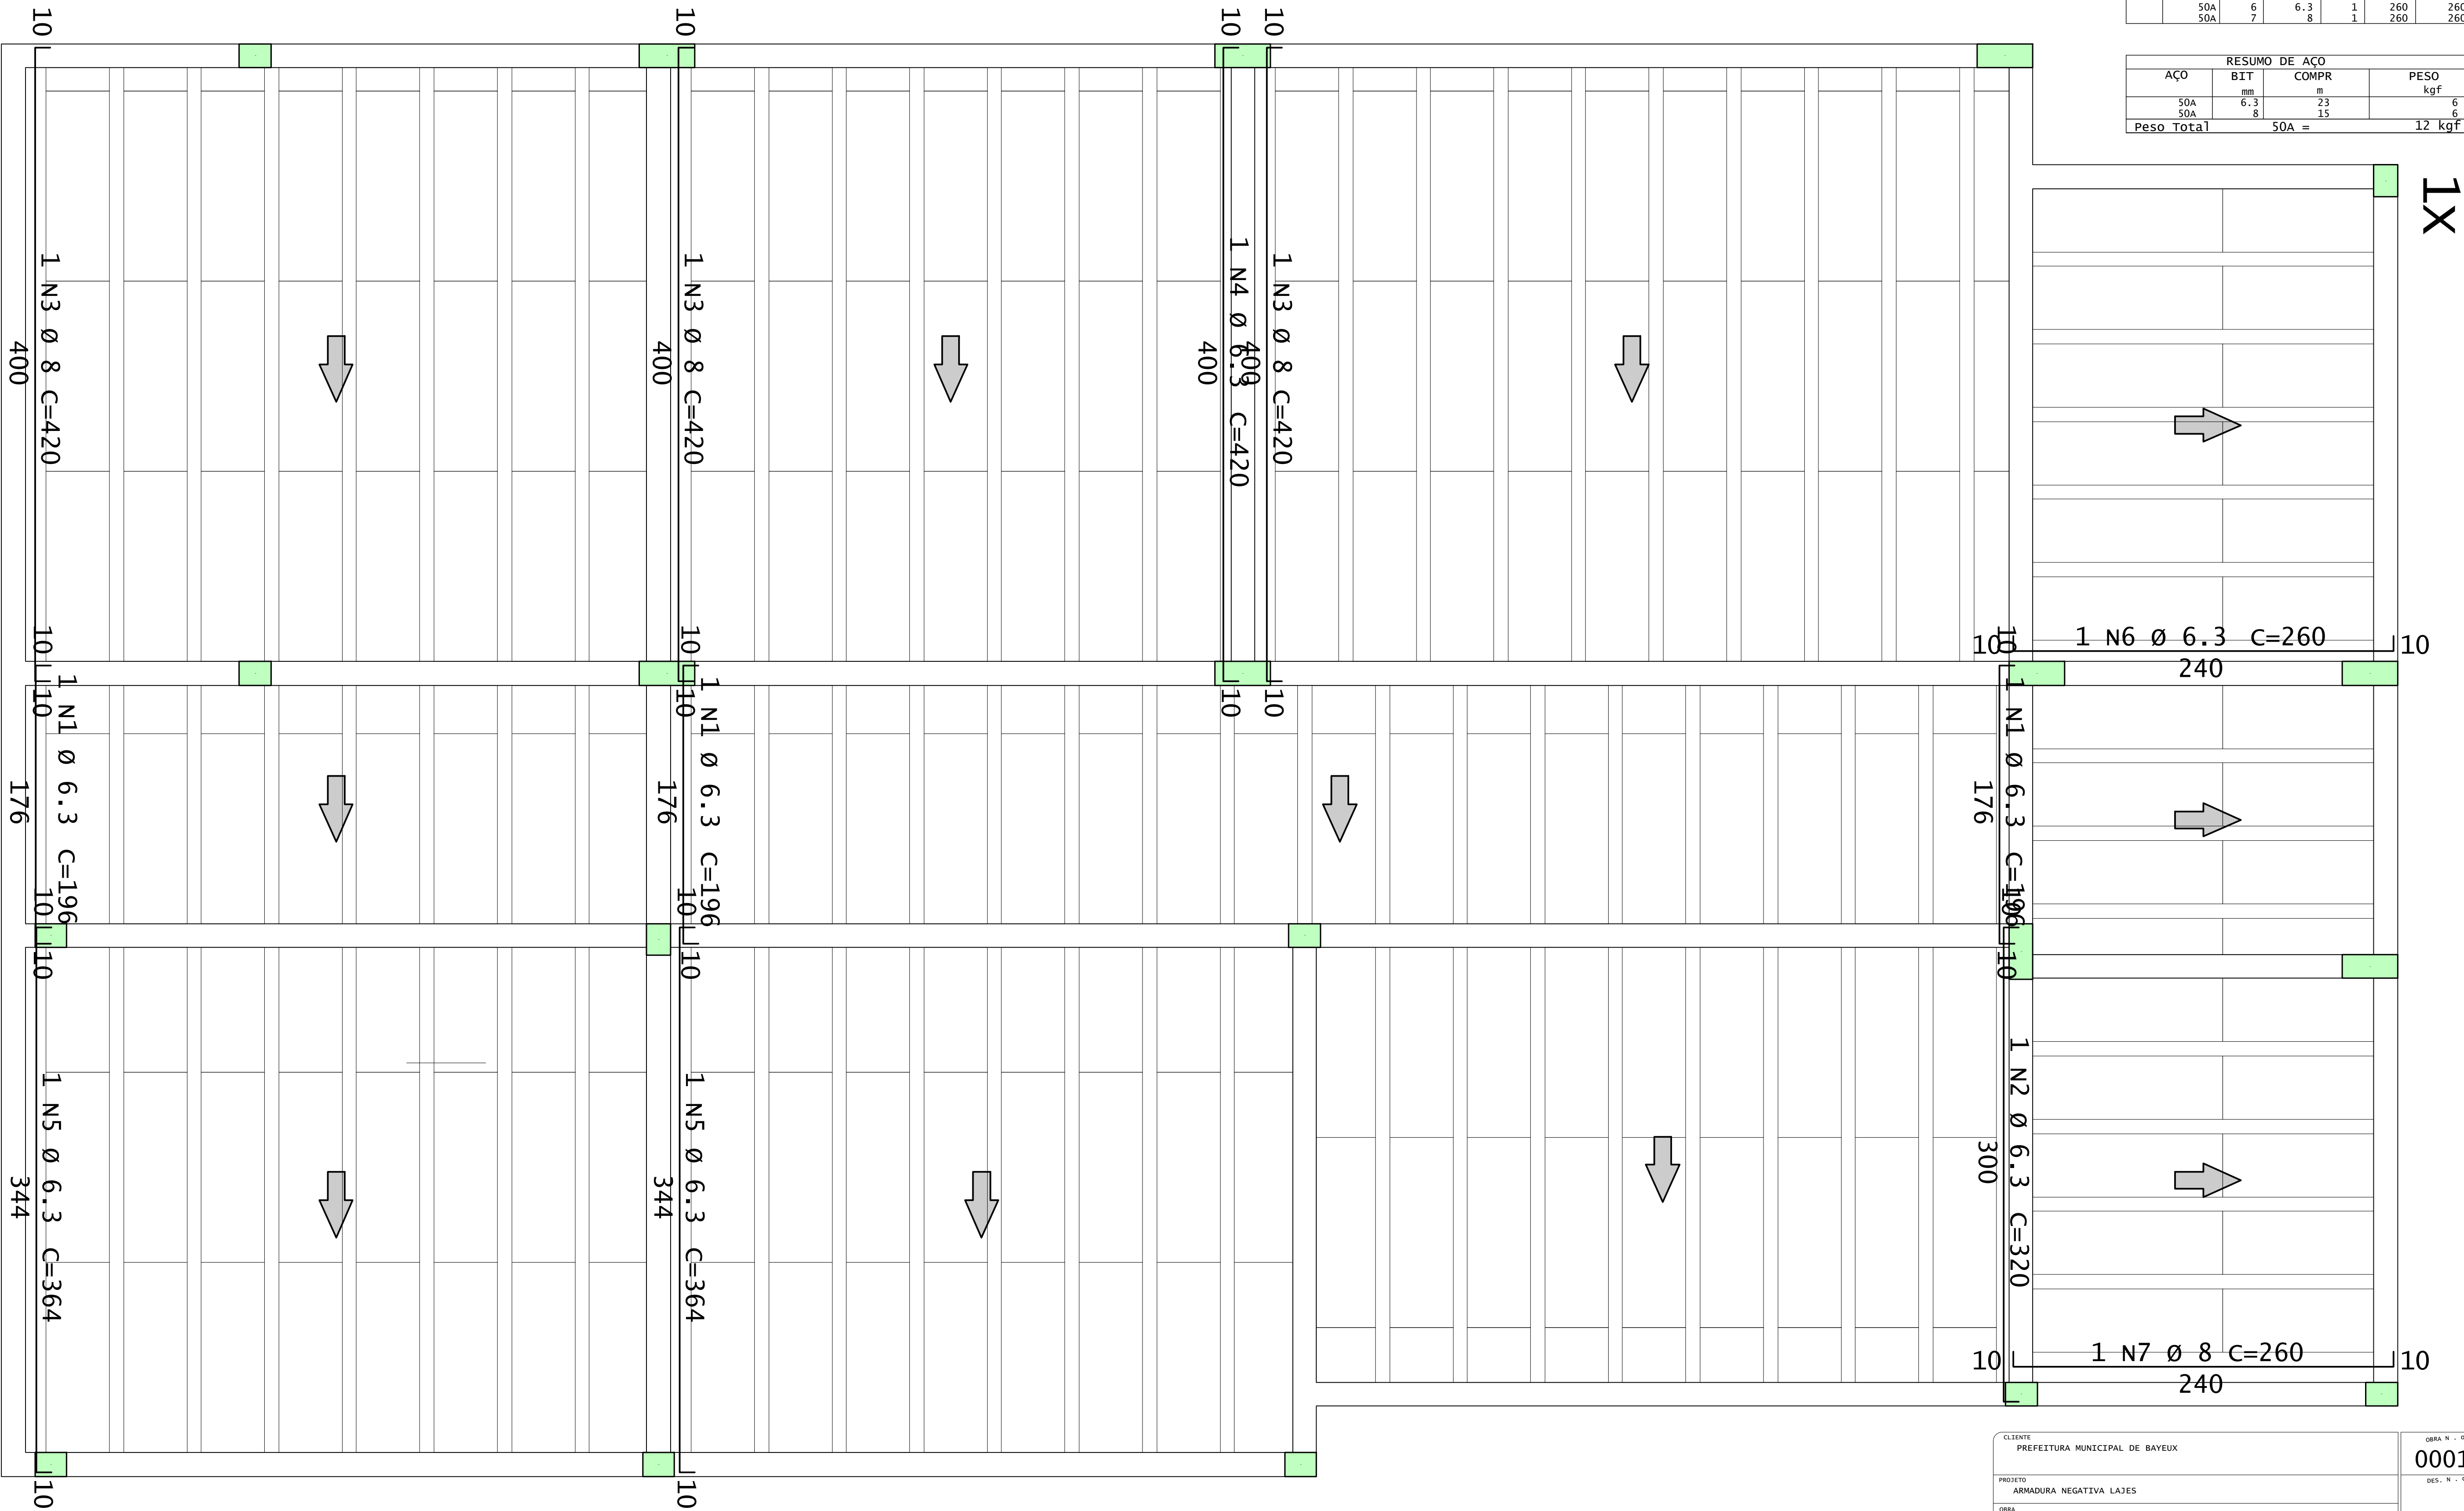


CLIENTE		OBRA - N.º	
PREFEITURA MUNICIPAL DE BAYEUX		0001	
PROJETO		DES. - N.º	
ARMADURA NEGATIVA LAJES		005	
OBRA		REV. - N.º	
BASE DESCENTRALIZADA DO SERVIÇO DE ATENDIMENTO MÓVEL DE URGÊNCIA - SAMU 192		00	
LOCALIZAÇÃO		QUADRO DE ÁREAS	
RUA 13 DE MAIO, CENTRO - BAYEUX / PB CEP 58306-110		ÁREA DA CONSTRUÇÃO:	229,79 m²
		ÁREA PERMEÁVEL:	81,88 m²
		ÁREA ESTRUTURAL:	228,82 m²
		(LARGOM 70,35 m² (INTERTRAVADO 88,96 m² - 75% = 21,50m²)	
DATA	ESCALA	DESENHO	ENG.º
26/01/2025	1:50	ARMADURA POSITIVA LAJES	DIEGO A. BARBOSA
CREA - PB		11358742021	


V102

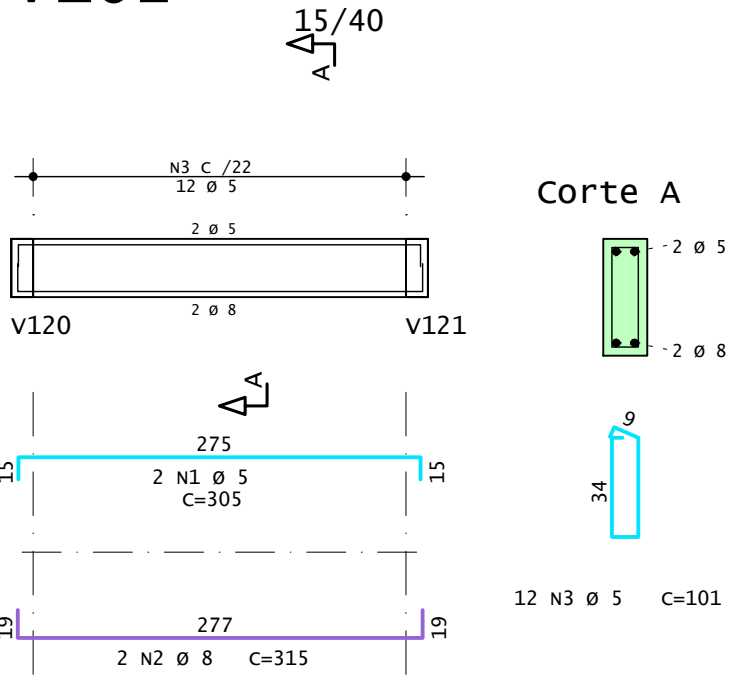

V116

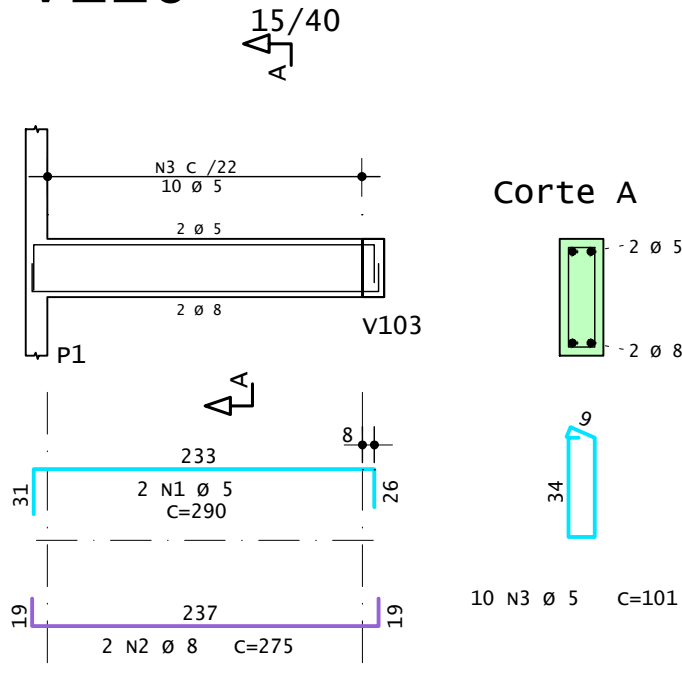

V120

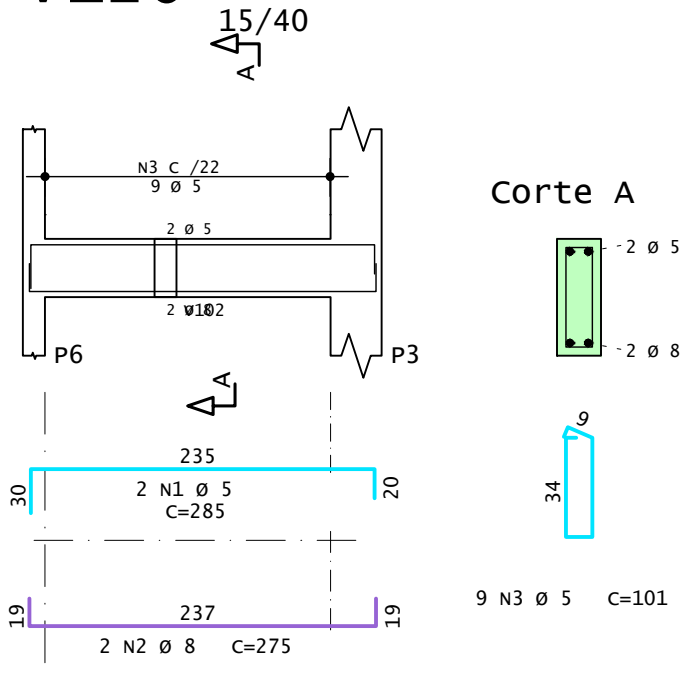

AÇO	POS	BIT	QUANT	COMPRIMENTO	
				UNIT	TOTAL
		mm		cm	cm
V102	60A	1	5	2	305
	50A	2	8	2	315
	60A	3	5	12	101
V116	60A	1	5	2	290
	50A	2	8	2	275
	60A	3	5	10	101
V120	60A	1	5	2	285
	50A	2	8	2	275
	60A	3	5	9	101

RESUMO DE AÇO			
AÇO	BIT	COMPR	PESO
		mm	m
60A	5	49	kgf
50A	8	17	7
Peso Total		60A =	8 kgf
Peso Total		50A =	7 kgf

CLIENTE
PREFEITURA MUNICIPAL DE BAYEUX

PROJETO
VIGAS BALDRAMES

OBRA
BASE DESCENTRALIZADA DO SERVIÇO DE ATENDIMENTO MÓVEL DE URGÊNCIA - SAMU 192

LOCALIZAÇÃO
RUA 13 DE MAIO, CENTRO - BAYEUX / PB
CEP 58306-110

QUADRO DE ÁREAS:
ÁREA DA CONSTRUÇÃO: 228,79 m²
ÁREA PERMEÁVEL: 91,86 m²
ÁREA ESTRUTURAL: 228,82 m²
ÁREA 70,35 m²
(INTERTRAVADO: 85,86 m² - 75% = 21,50m²)

DATA
26/01/2025

ESCALA
1:50

DESENHO

CREA-PB
11158742021

ENG.º
DIEGO A. BARBOSA

OBRA N.º
0001

DES. N.º
03/2

REV. N.º
00



Documento assinado digitalmente
gov.br
DIEGO ARAÚJO BARBOSA
Data: 10/03/2025 22:03:41-0300
Verifique em https://validar.jo.gov.br

AÇO	POS	BIT	QUANT	COMPRIMENTO	
				UNIT	TOTAL
				cm	cm
CAIXA D'ÁGUA - Armadura negativa principal					
50A	1	6.3	24	105	2520
60A	2	5	3	1140	3420

RESUMO DE AÇO			
AÇO	BIT	COMPR	PESO
60A	5	34	5
50A	6.3	25	6
Peso Total		60A =	5 kgf
Peso Total		50A =	6 kgf

CAIXA D'ÁGUA - Armadura negativa principal









1x

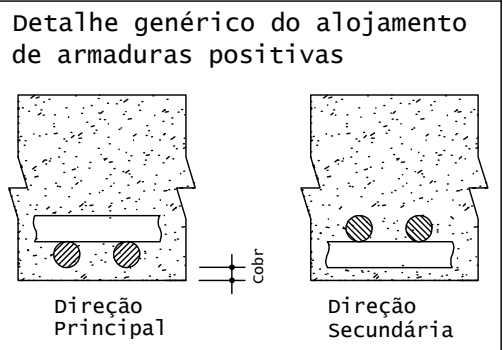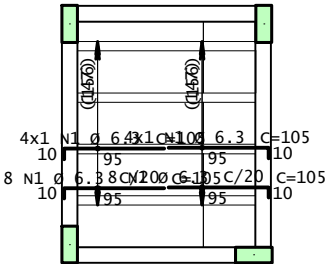

3 N2 Ø 5 C/20 C=1140

CLIENTE PREFEITURA MUNICIPAL DE BAYEUX				OBRA N.º 0001
PROJETO ARMADURA NEGATIVA LAJES				DES. N.º 007
OBRA BASE DESCENTRALIZADA DO SERVIÇO DE ATENDIMENTO MÓVEL DE URGÊNCIA - SAMU 192				REV. N.º 00
LOCALIZAÇÃO RUA 13 DE MAIO, CENTRO - BAYEUX / PB CEP 58306-110		QUADRO DE ÁREAS: ÁREA DA CONSTRUÇÃO: 229,79 m² ÁREA PERMEÁVEL: 91,86 m² ÁREA ESTRUTURAL: 229,82 m² LARGOM 70,35 m² (INTERTRAVADO: 85,95 m² - 75% = 21,50m²)		
Documento assinado digitalmente  DIEGO ABDIAS BARBOSA Data: 10/03/2025 22:03:41-0300 Verifique em https://validar.iti.gov.br				
DATA 26/01/2025	ESCALA 1:50	DESENHO ARMADURA NEGATIVA BARRILETE	CREA-PB 11338742021	ENG.º DIEGO A. BARBOSA











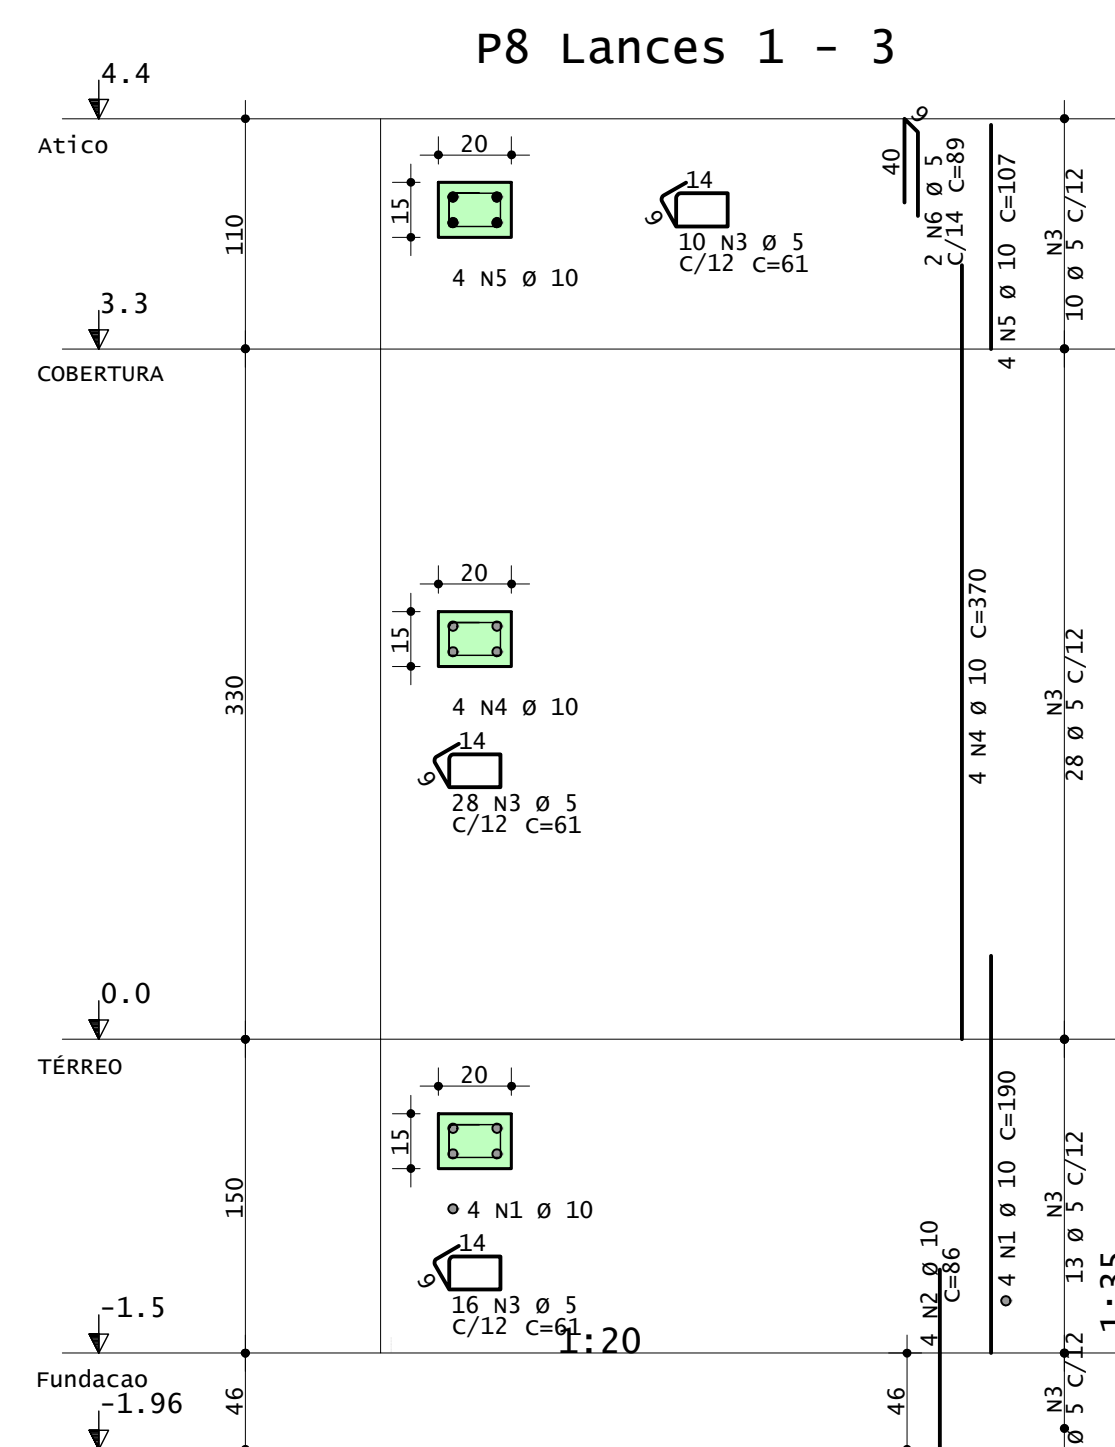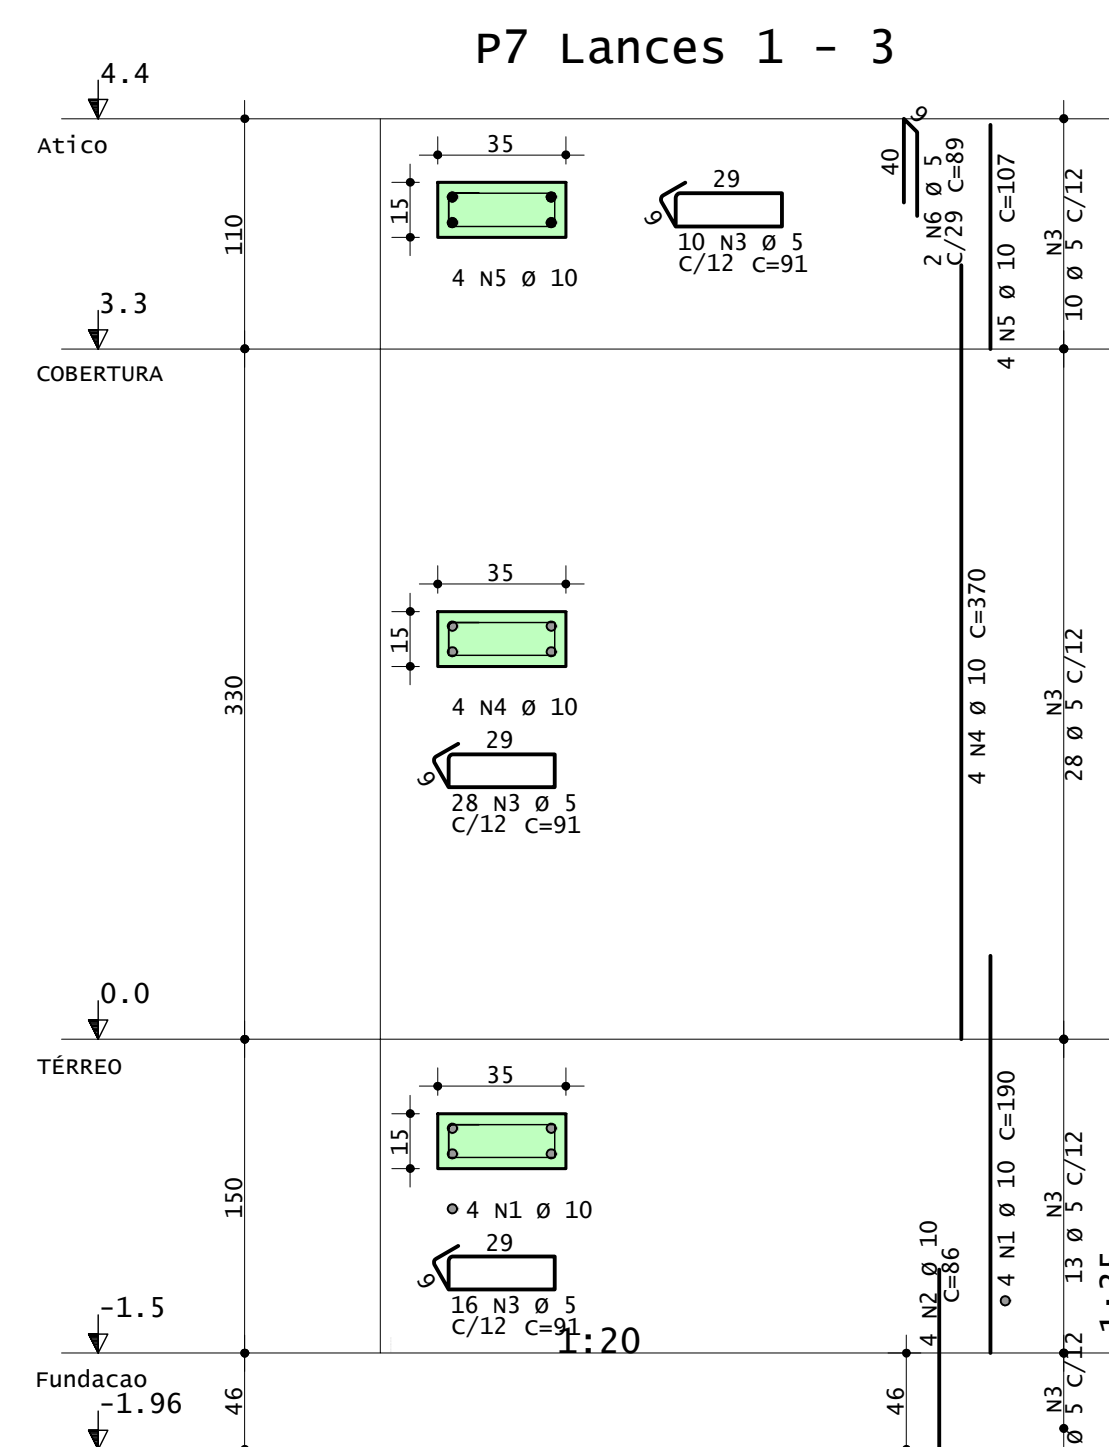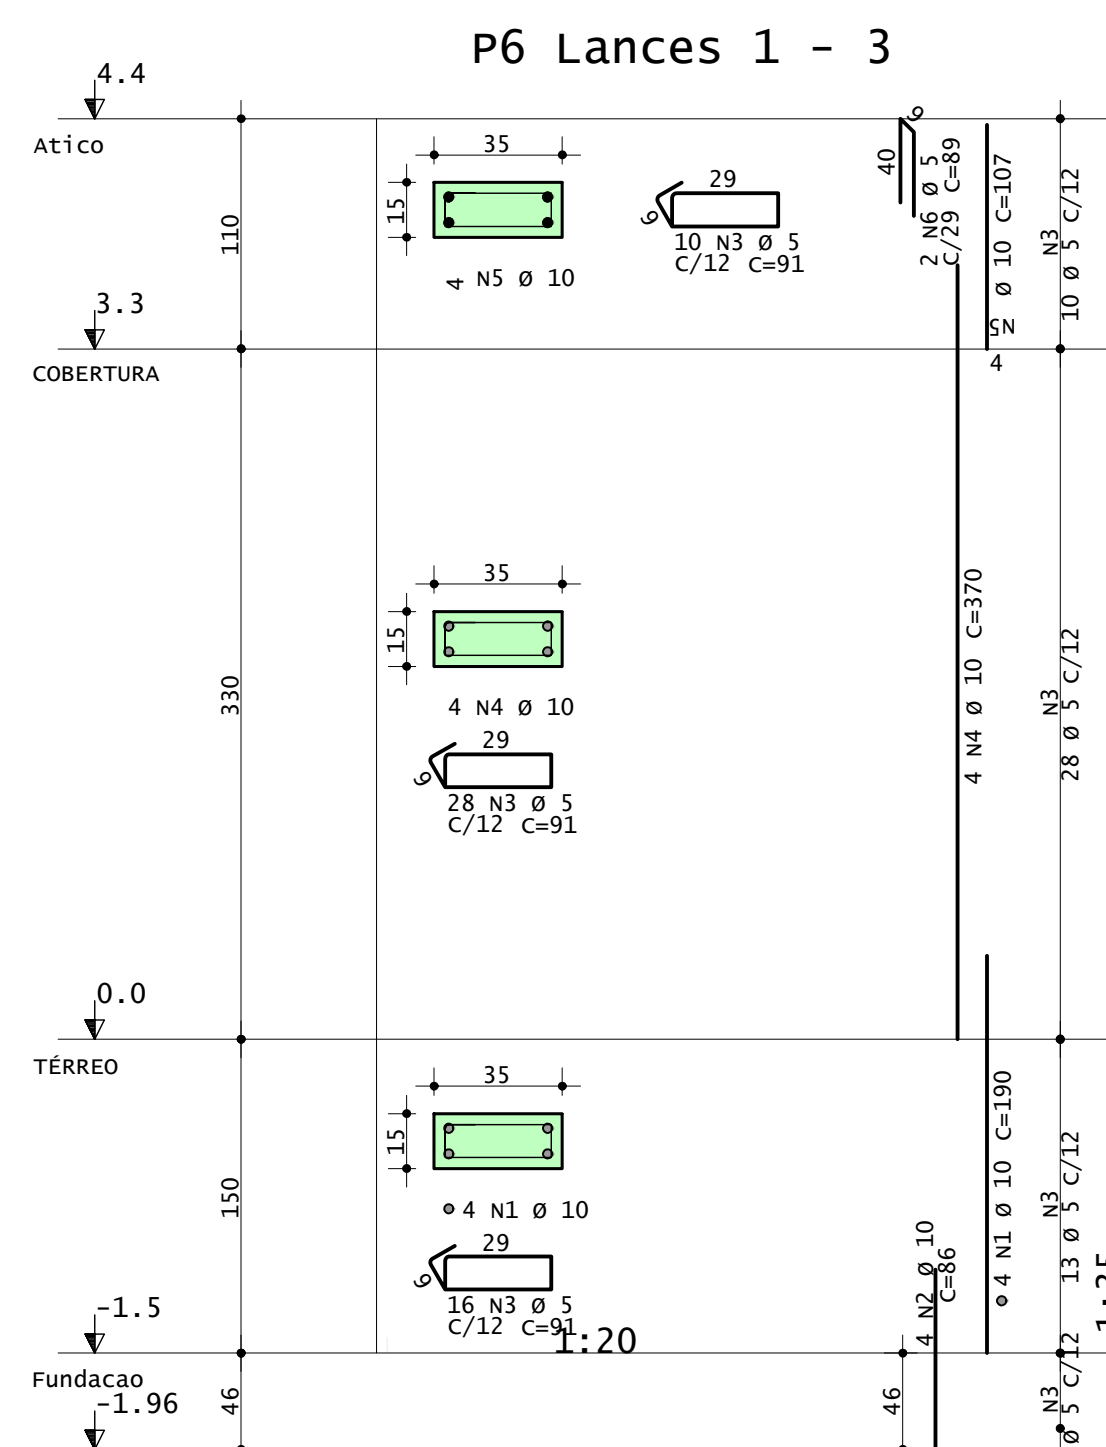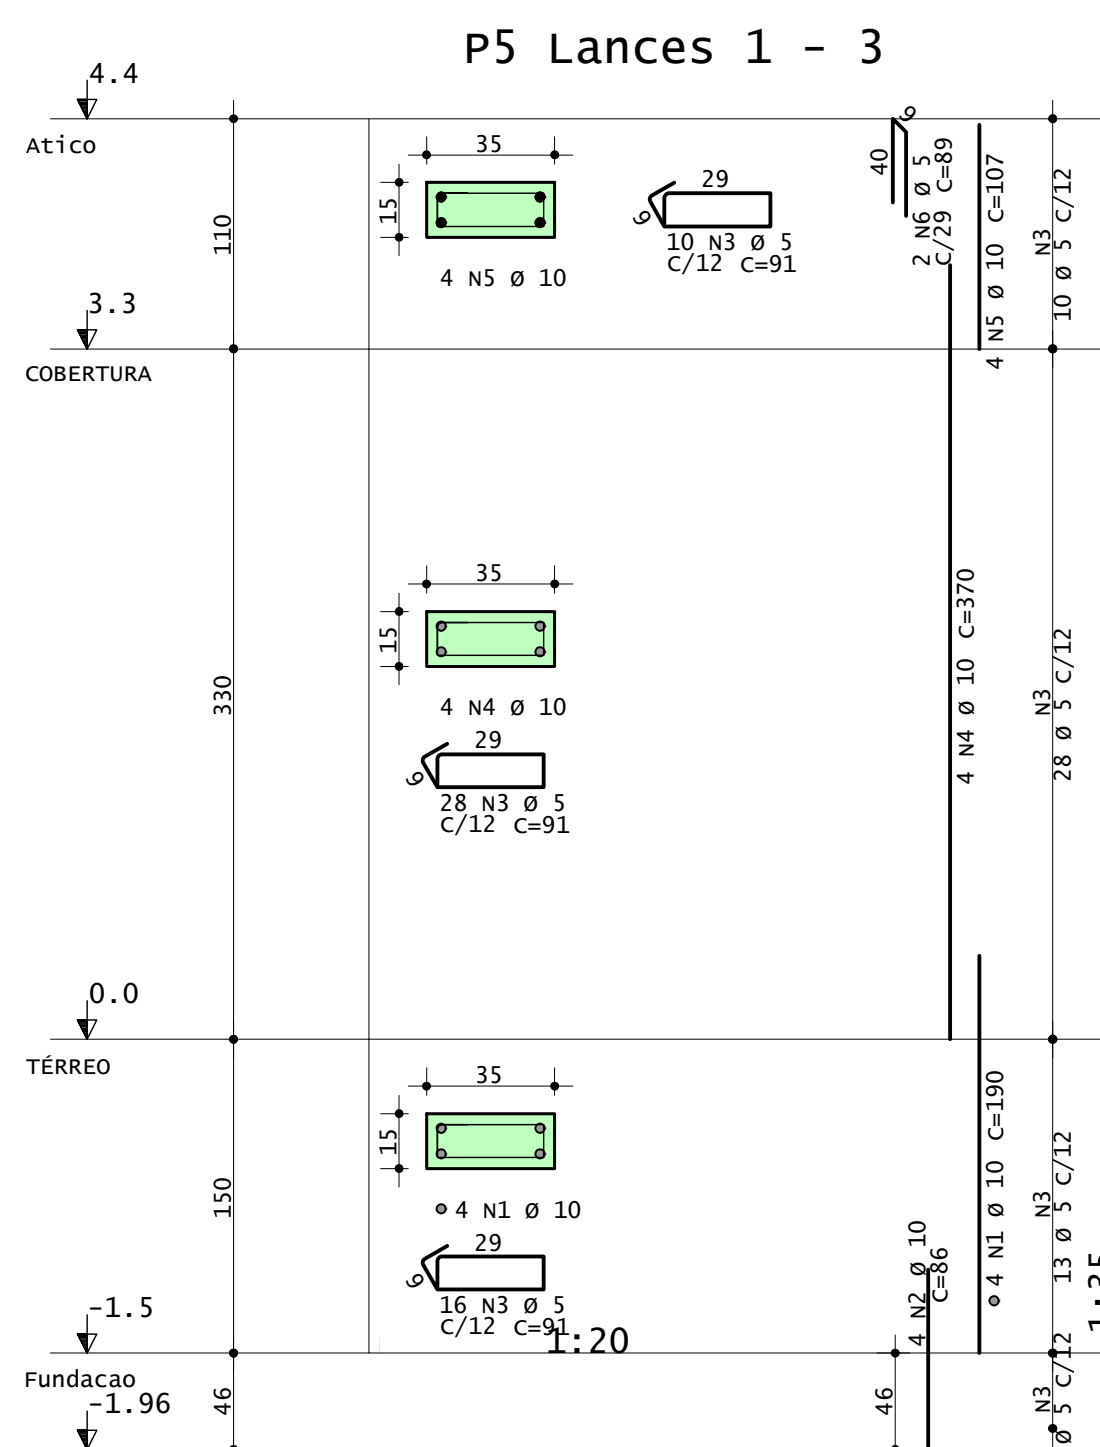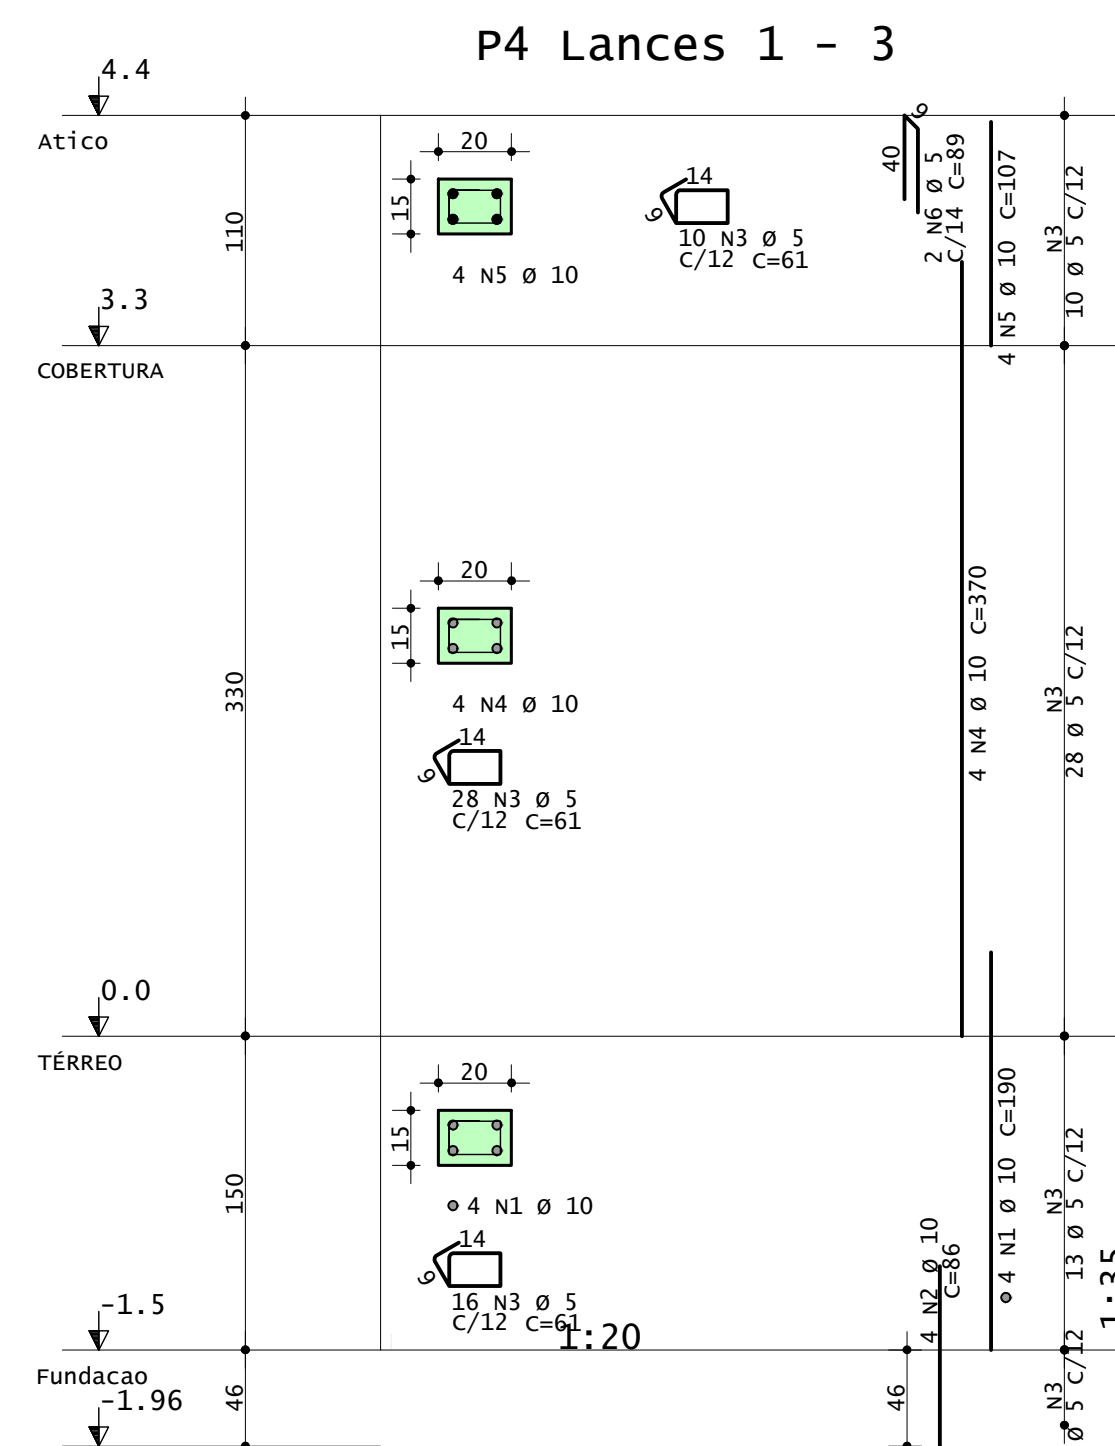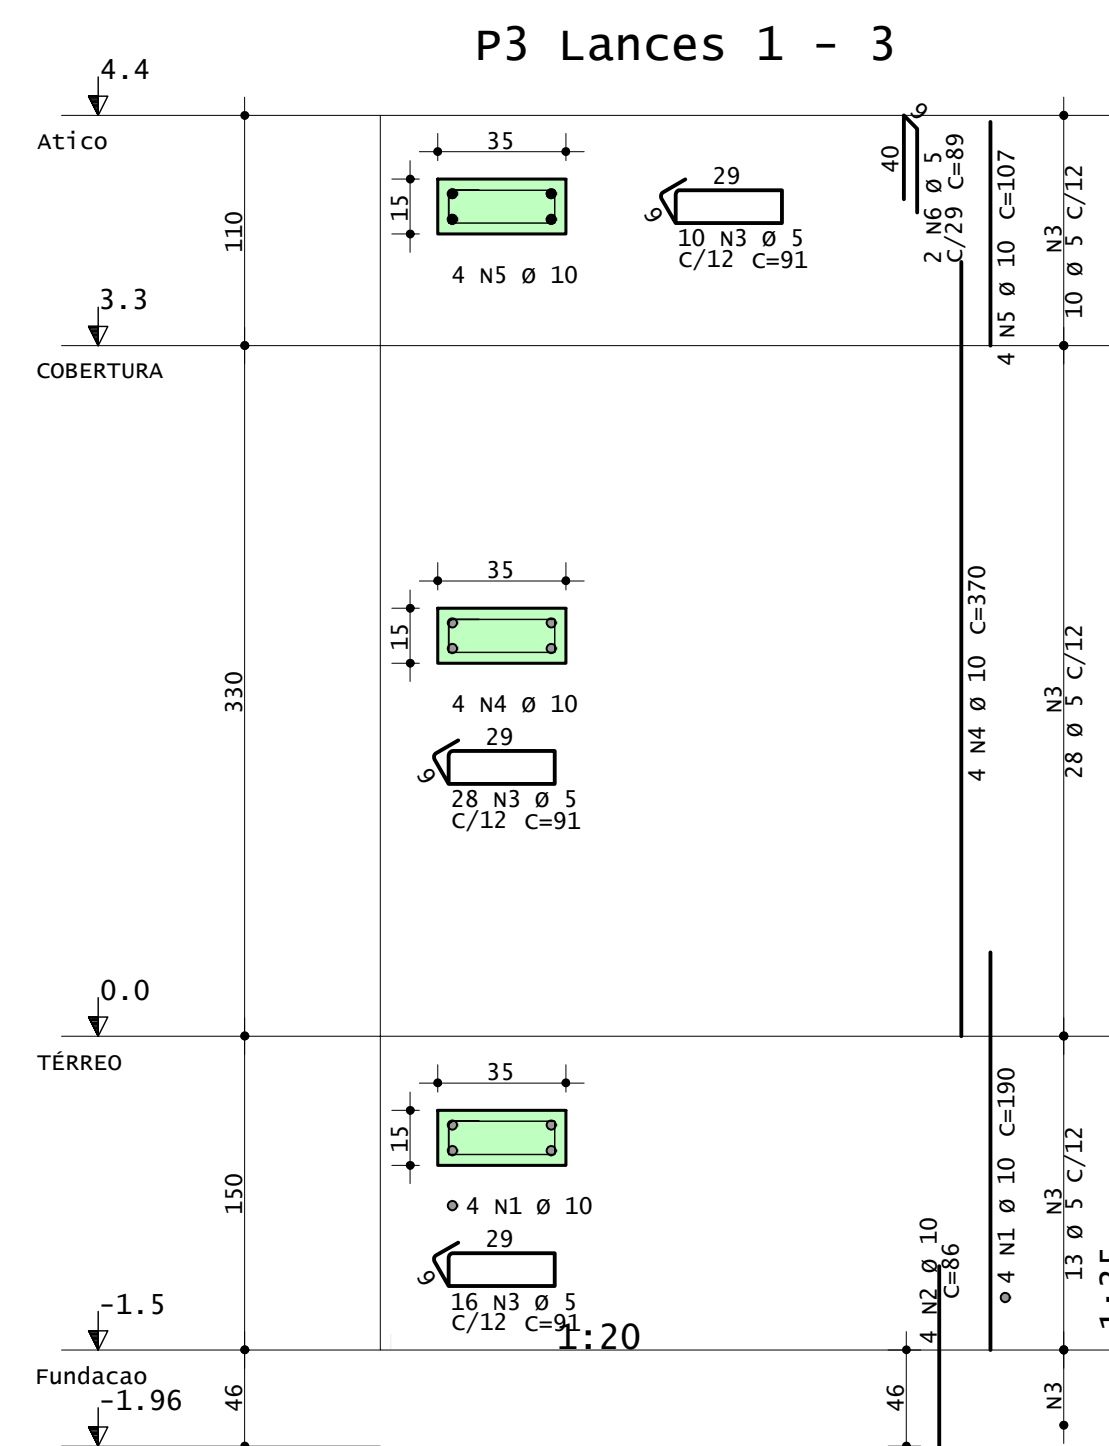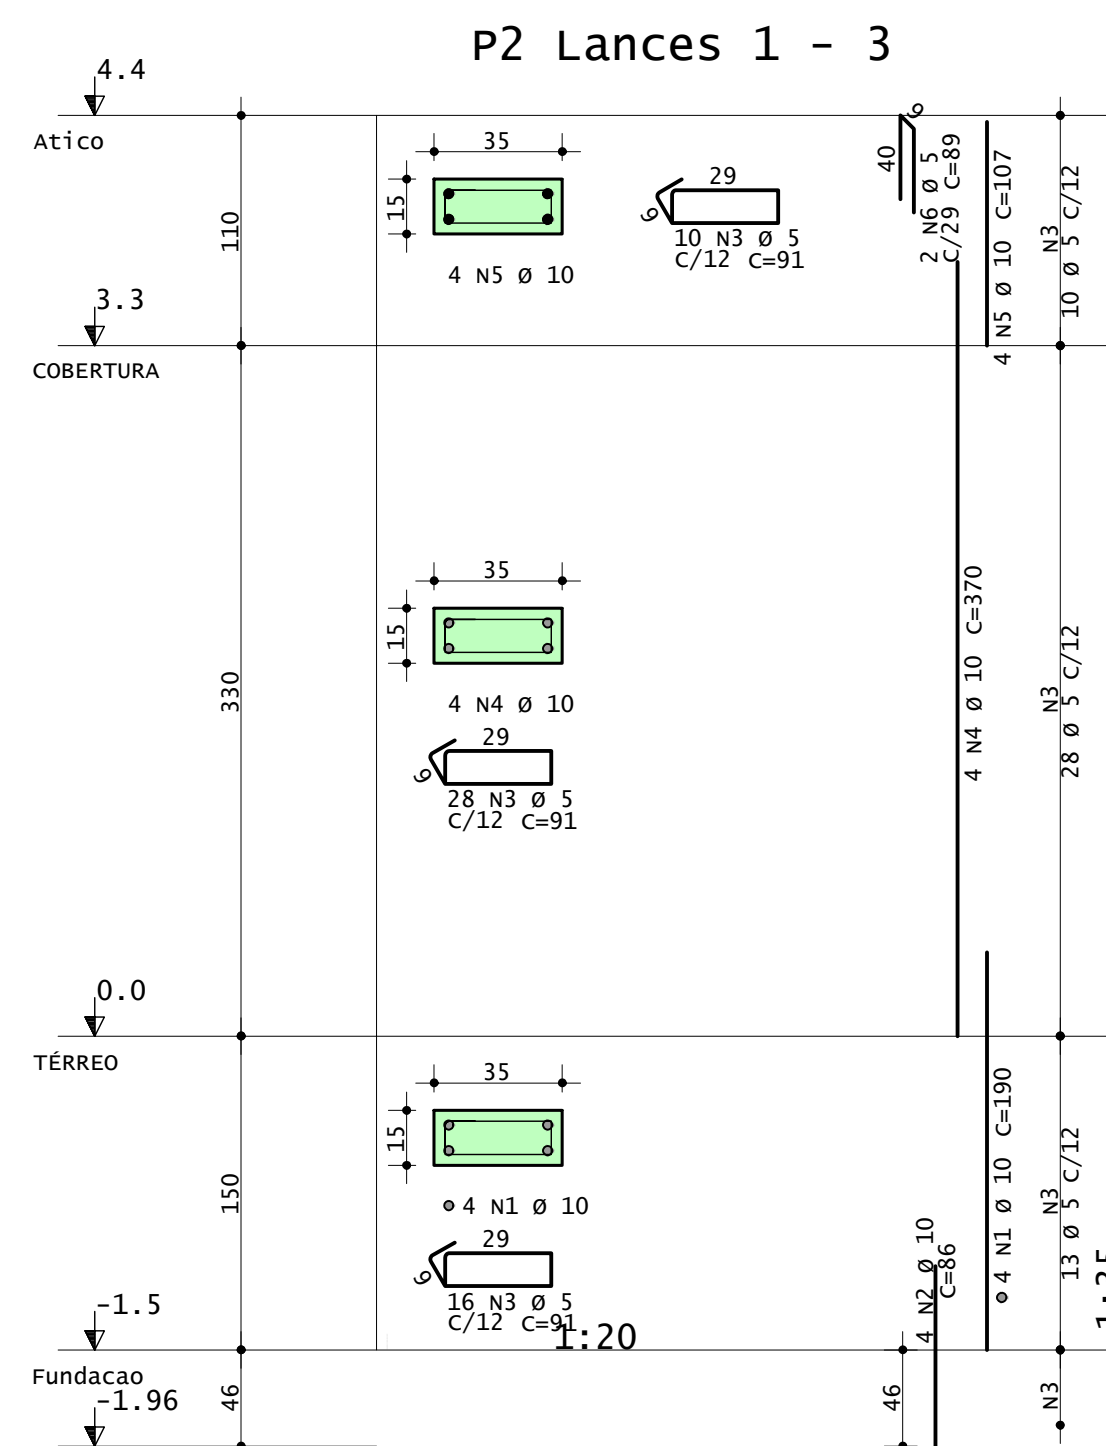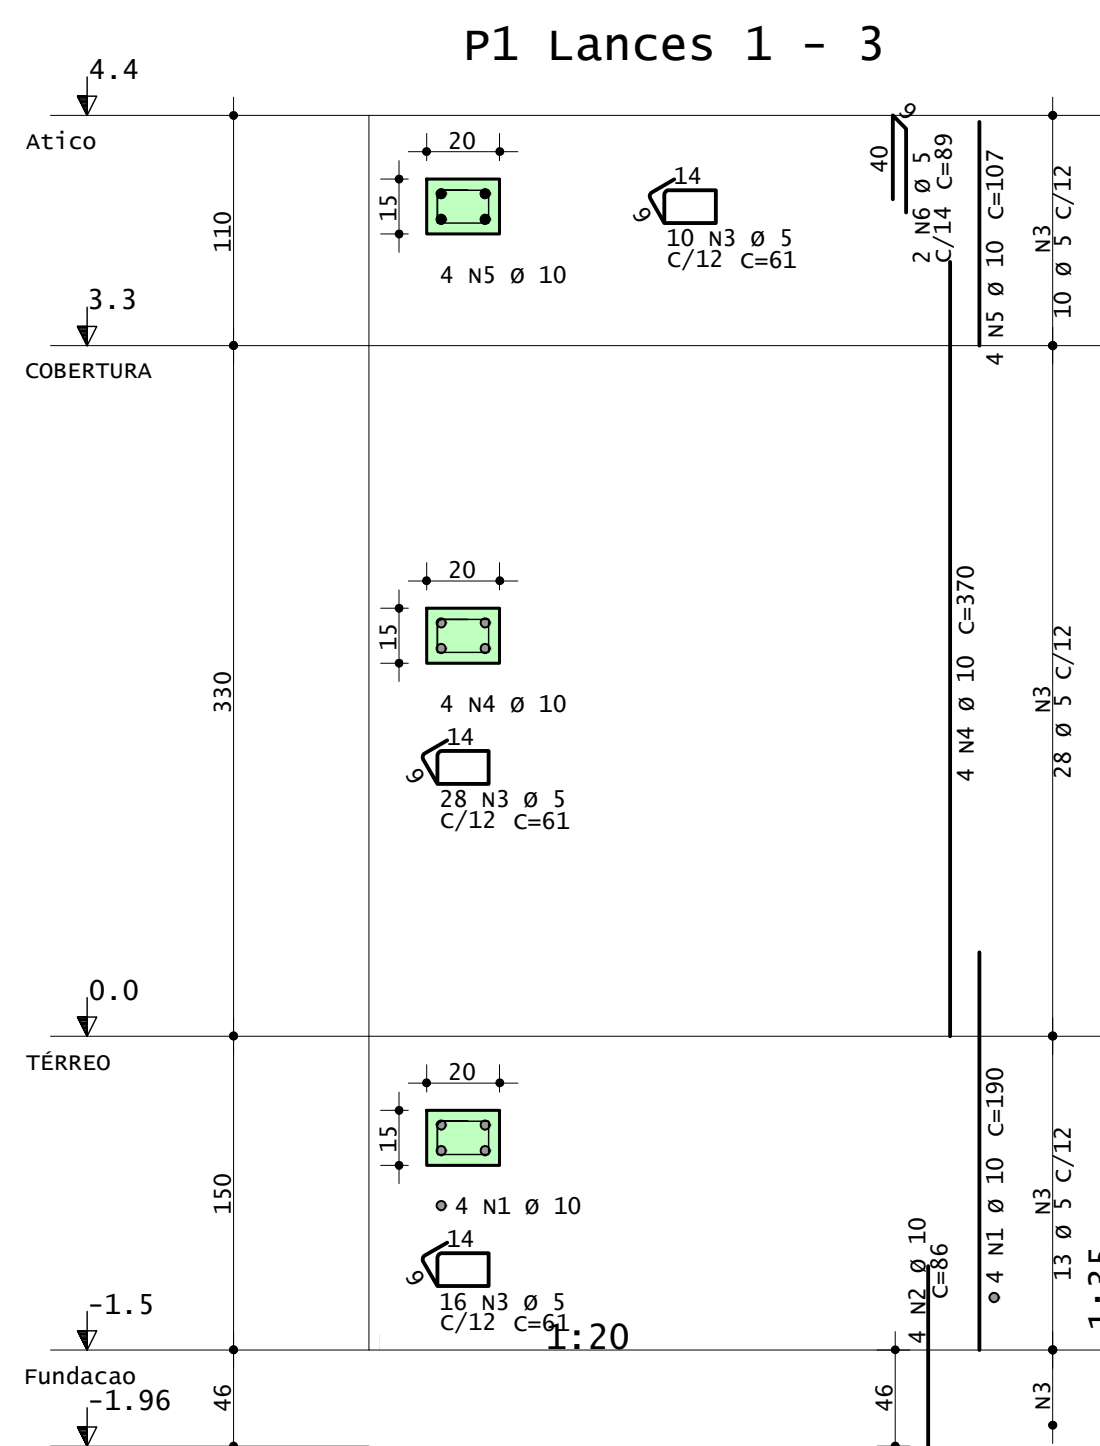

AÇO		POS	BIT	QUANT	COMPRIMENTO	
			mm		UNIT cm	TOTAL cm
P1 Lances 1 - 3						
	50A	1	10	4	190	760
	50A	2	10	4	86	344
	60A	3	5	54	61	3294
	50A	4	10	4	370	1480
	50A	5	10	4	107	428
	60A	6	5	2	89	178
P2 Lances 1 - 3						
	50A	1	10	4	190	760
	50A	2	10	4	86	344
	60A	3	5	54	91	4914
	50A	4	10	4	370	1480
	50A	5	10	4	107	428
	60A	6	5	2	89	178
P3 Lances 1 - 3						
	50A	1	10	4	190	760
	50A	2	10	4	86	344
	60A	3	5	54	91	4914
	50A	4	10	4	370	1480
	50A	5	10	4	107	428
	60A	6	5	2	89	178
P4 Lances 1 - 3						
	50A	1	10	4	190	760
	50A	2	10	4	86	344
	60A	3	5	54	61	3294
	50A	4	10	4	370	1480
	50A	5	10	4	107	428
	60A	6	5	2	89	178
P5 Lances 1 - 3						
	50A	1	10	4	190	760
	50A	2	10	4	86	344
	60A	3	5	54	91	4914
	50A	4	10	4	370	1480
	50A	5	10	4	107	428
	60A	6	5	2	89	178
P6 Lances 1 - 3						
	50A	1	10	4	190	760
	50A	2	10	4	86	344
	60A	3	5	54	91	4914
	50A	4	10	4	370	1480
	50A	5	10	4	107	428
	60A	6	5	2	89	178
P7 Lances 1 - 3						
	50A	1	10	4	190	760
	50A	2	10	4	86	344
	60A	3	5	54	91	4914
	50A	4	10	4	370	1480
	50A	5	10	4	107	428
	60A	6	5	2	89	178
P8 Lances 1 - 3						
	50A	1	10	4	190	760
	50A	2	10	4	86	344
	60A	3	5	54	61	3294
	50A	4	10	4	370	1480
	50A	5	10	4	107	428
	60A	6	5	2	89	178

RESUMO DE AÇO			
AÇO	BIT mm	COMPR m	PESO kgf
60A	5	359	55
50A	10	241	149
Peso Total	60A =		55 kgf
Peso Total	50A =		149 kgf

CLIENTE PREFEITURA MUNICIPAL DE BAYEUX				OBRA N.º 0001	
PROJETO PILARES				DES. N.º 08/1	
OBRA BASE DESCENTRALIZADA DO SERVIÇO DE ATENDIMENTO MÓVEL DE URGÊNCIA - SAMU 192				08/1	
LOCALIZAÇÃO RUA 13 DE MAIO, CENTRO - BAYEUX / PB CEP 58306-110			QUADRO DE ÁREAS: ÁREA DA CONSTRUÇÃO 226,79 m² ÁREA PERMEÁVEL 91,86 m² ÁREA ESTRUTURAL 229,82 m² (ÁREIM 73,35 m² (INTERRAVIDO: 89,95 m² - 75% = 21,50m²)		
DATA 26/01/2025		ESCALA 1: 50		DESENHO ARMAÇÃO	
				CREA-PB 1315874/2021	
				ENG.º DIEGO A. BARBOSA	

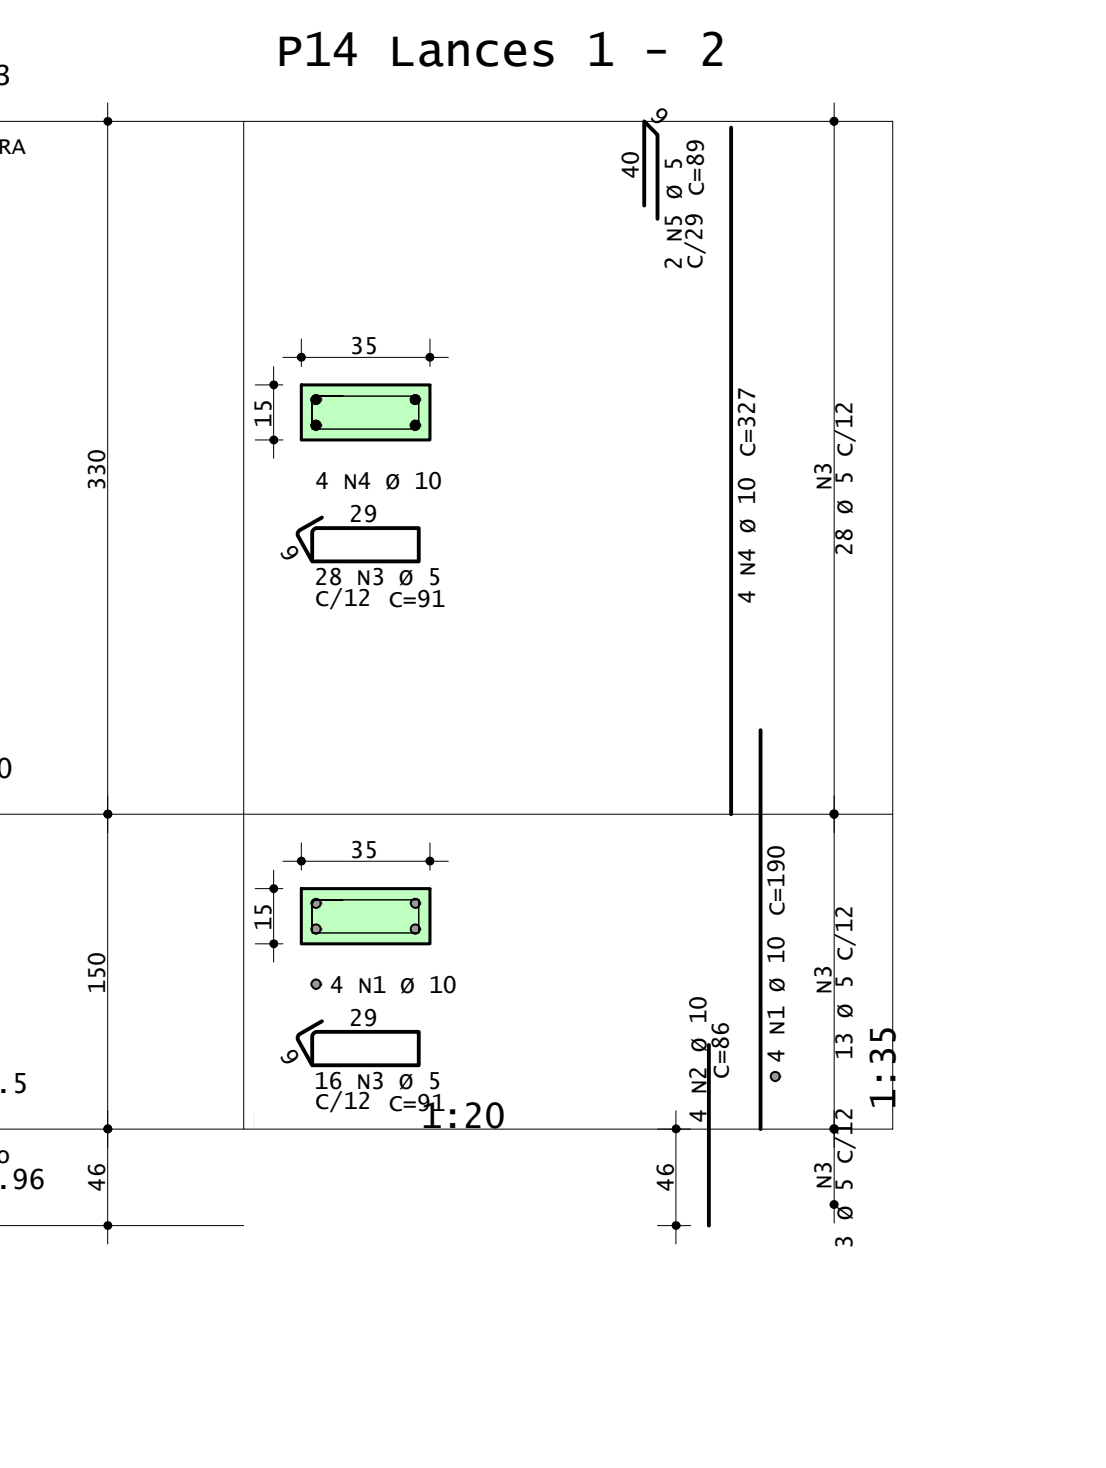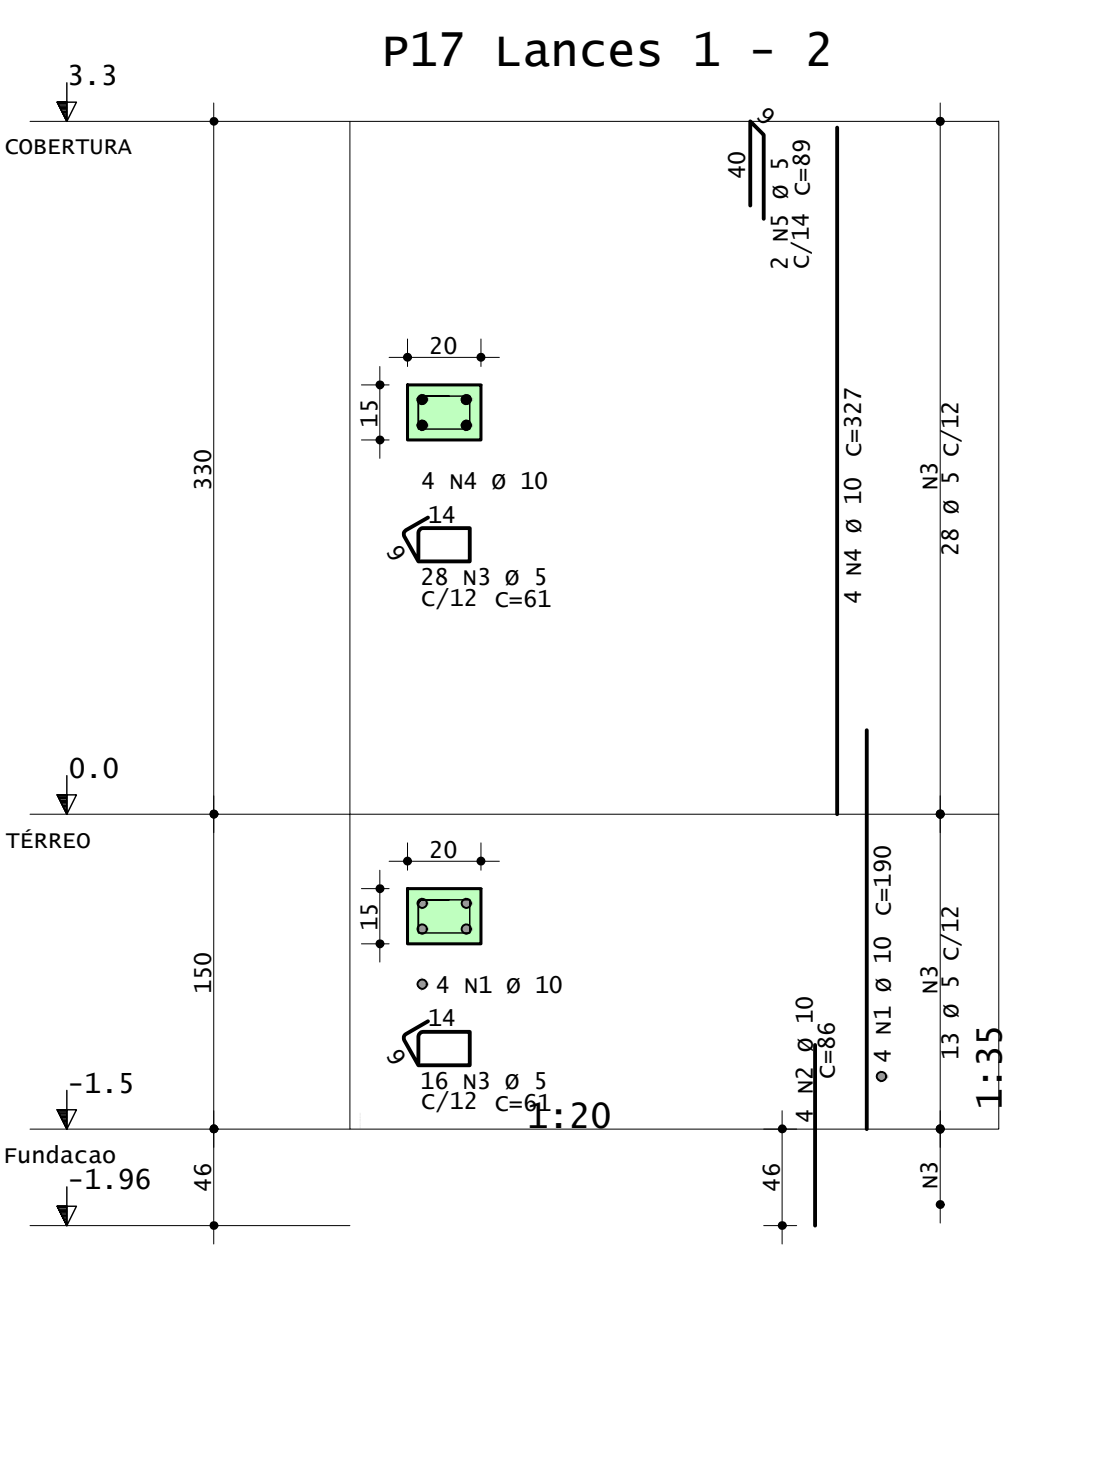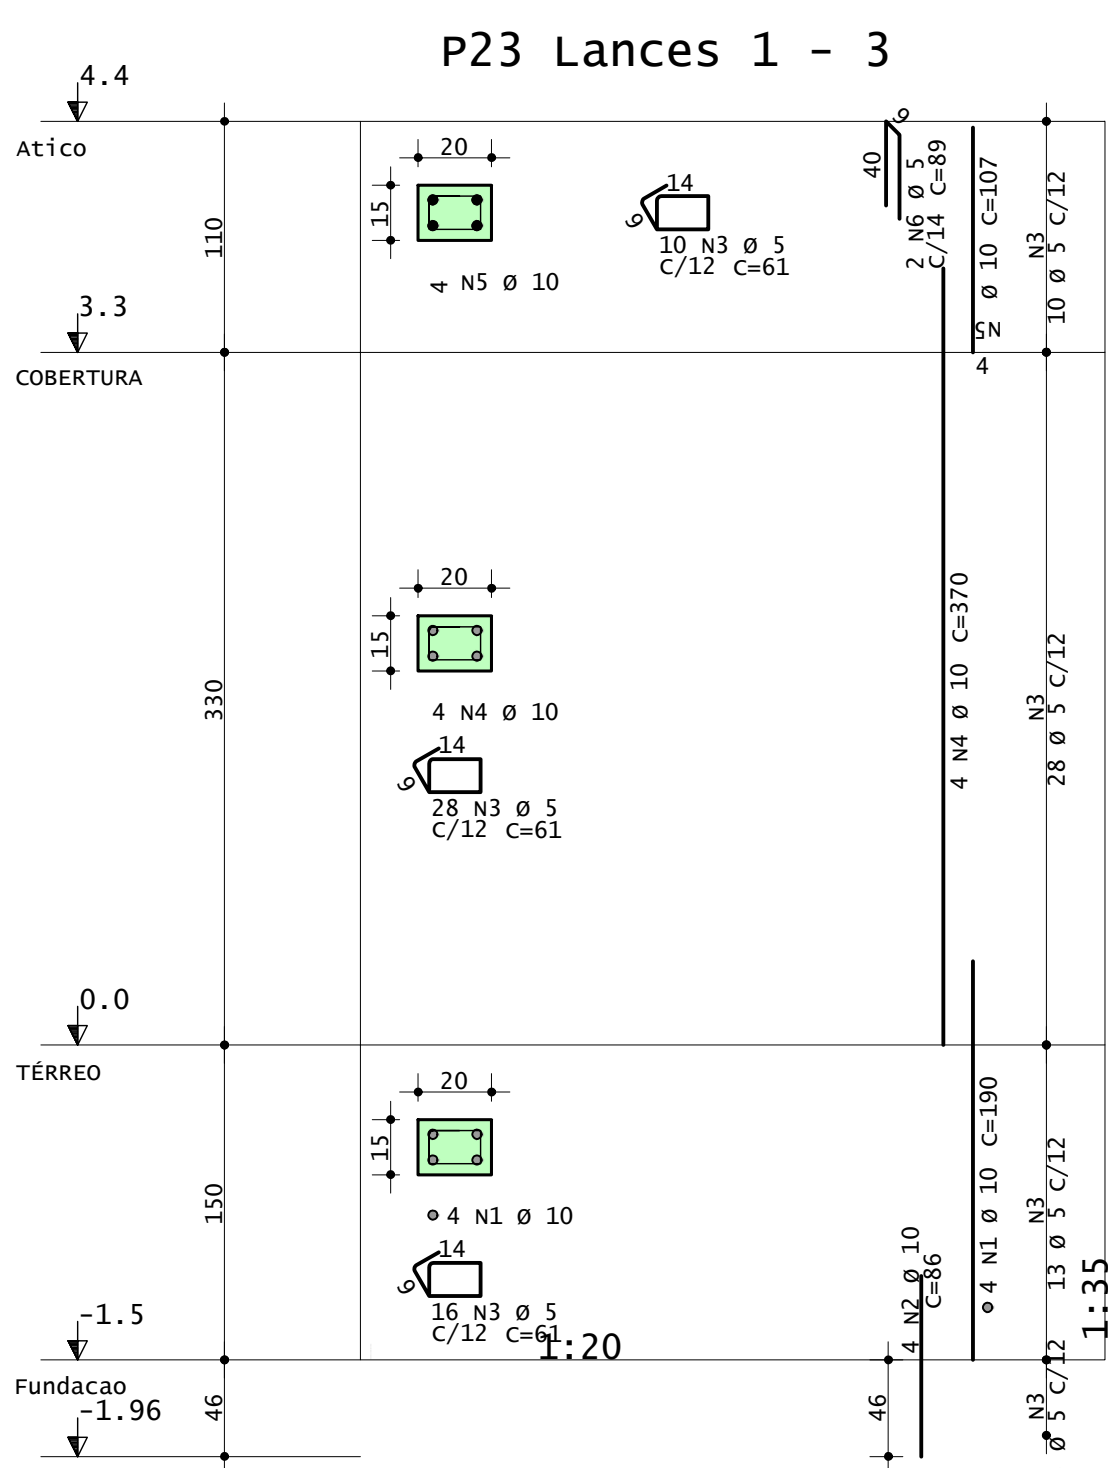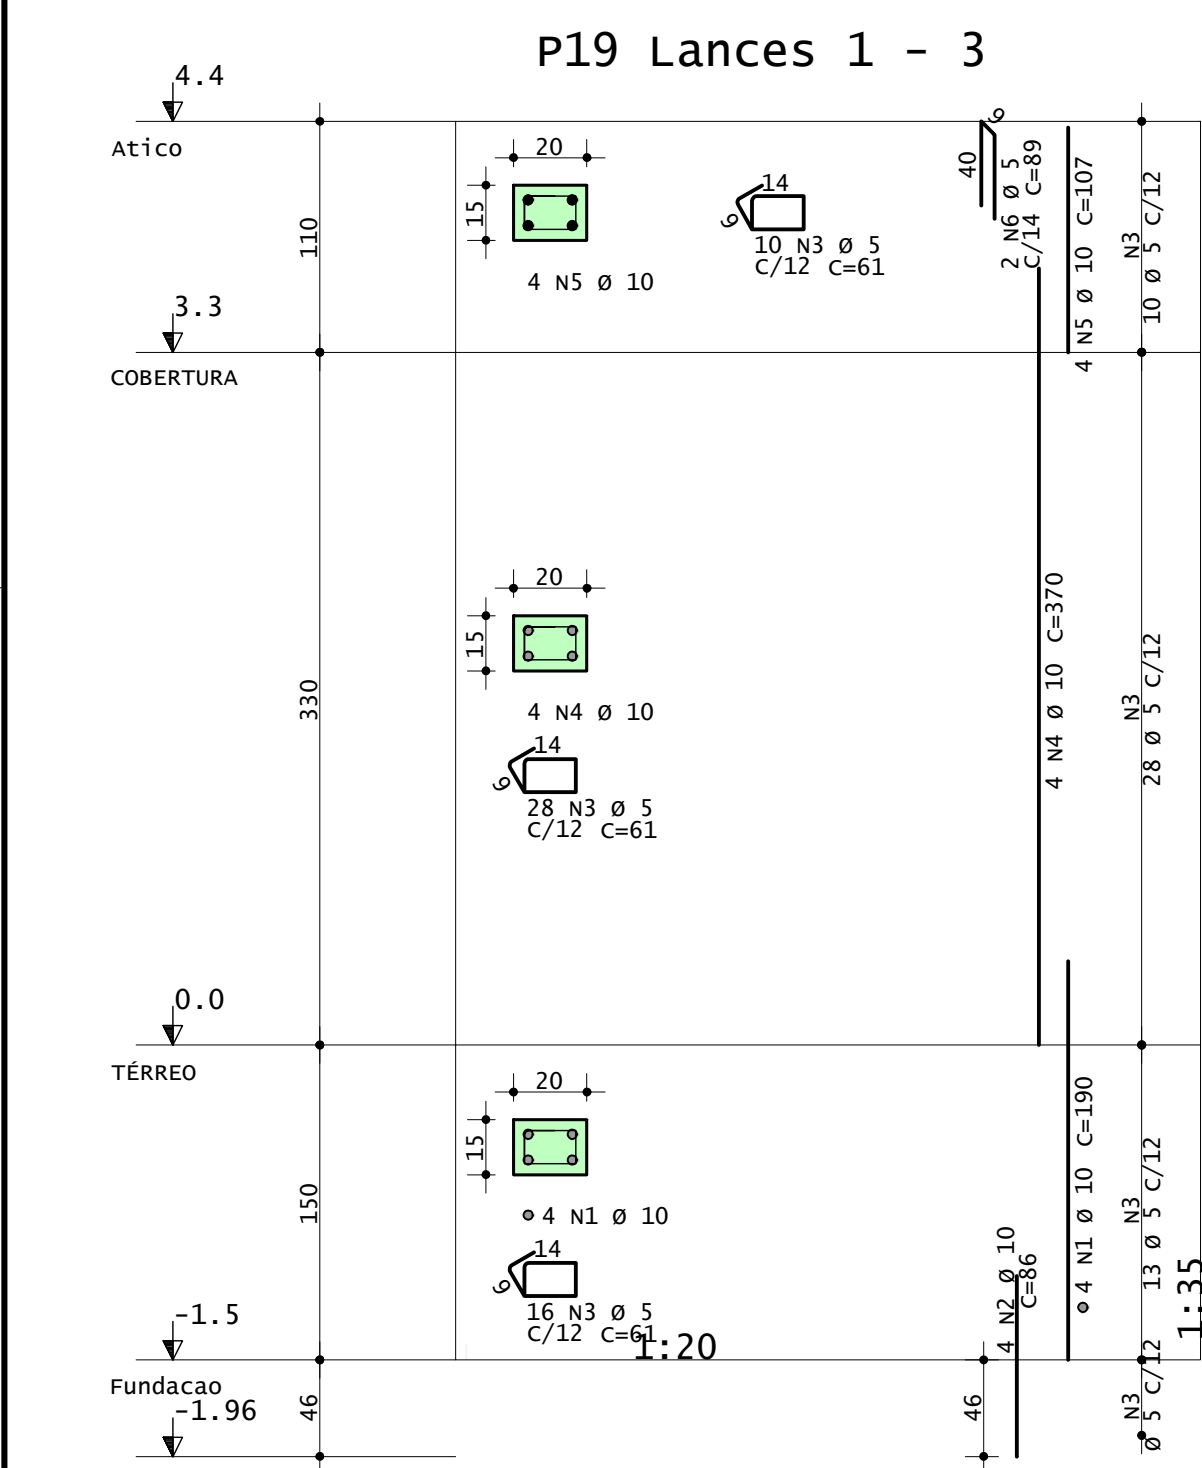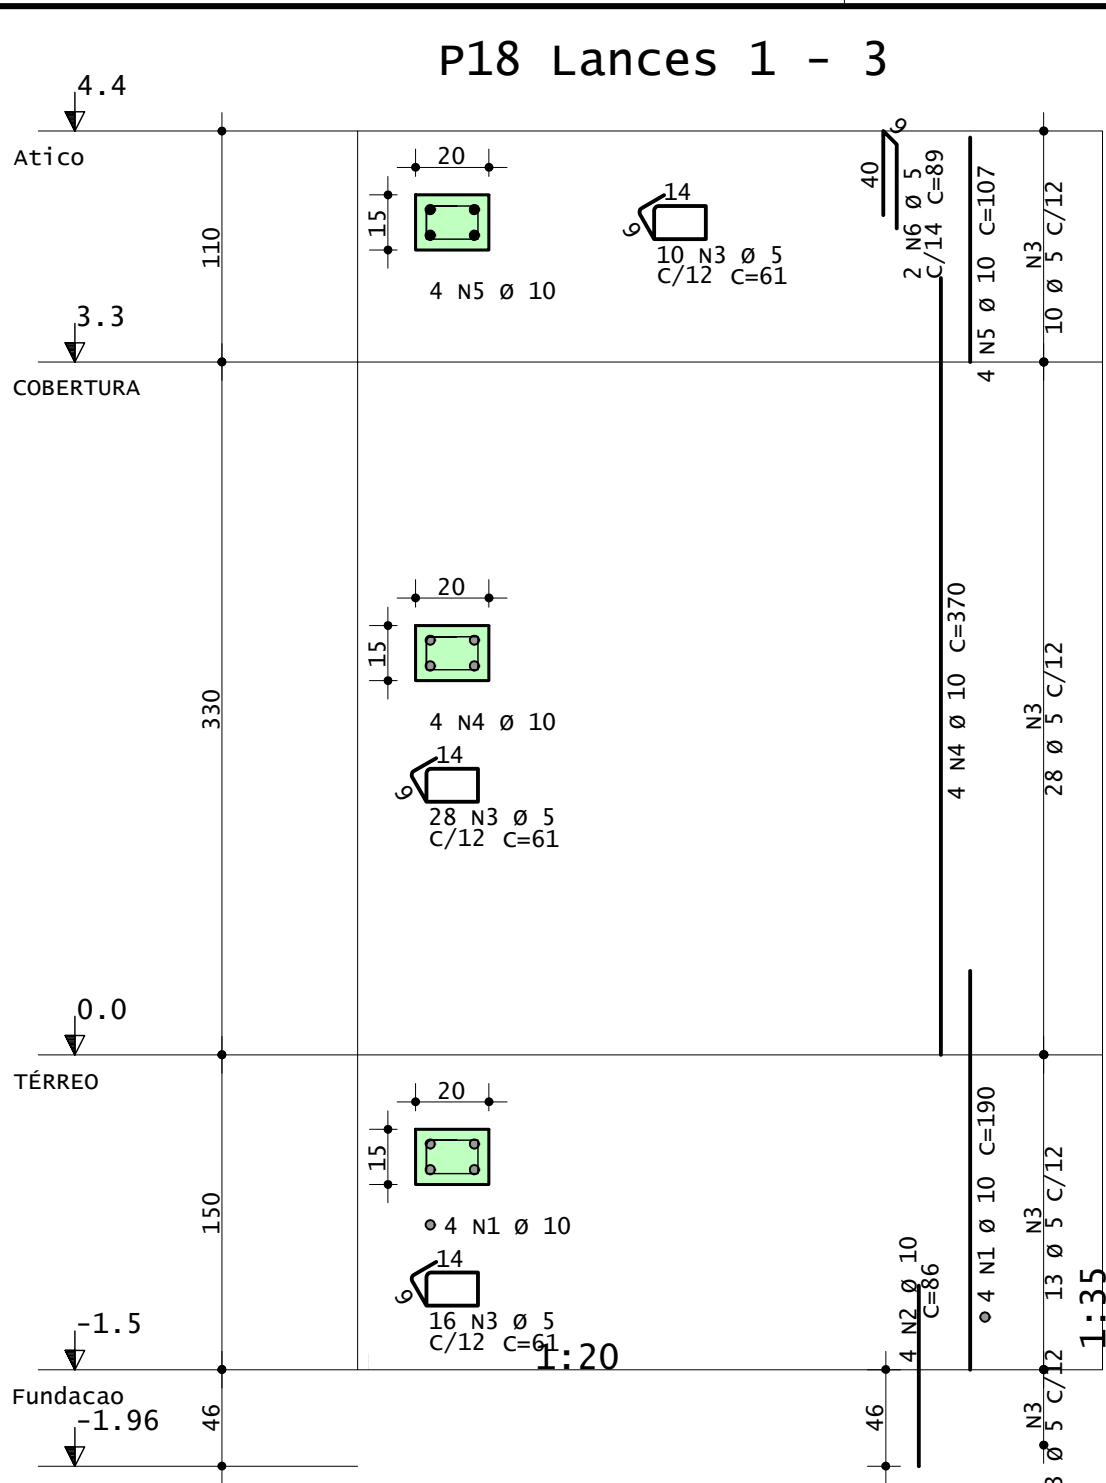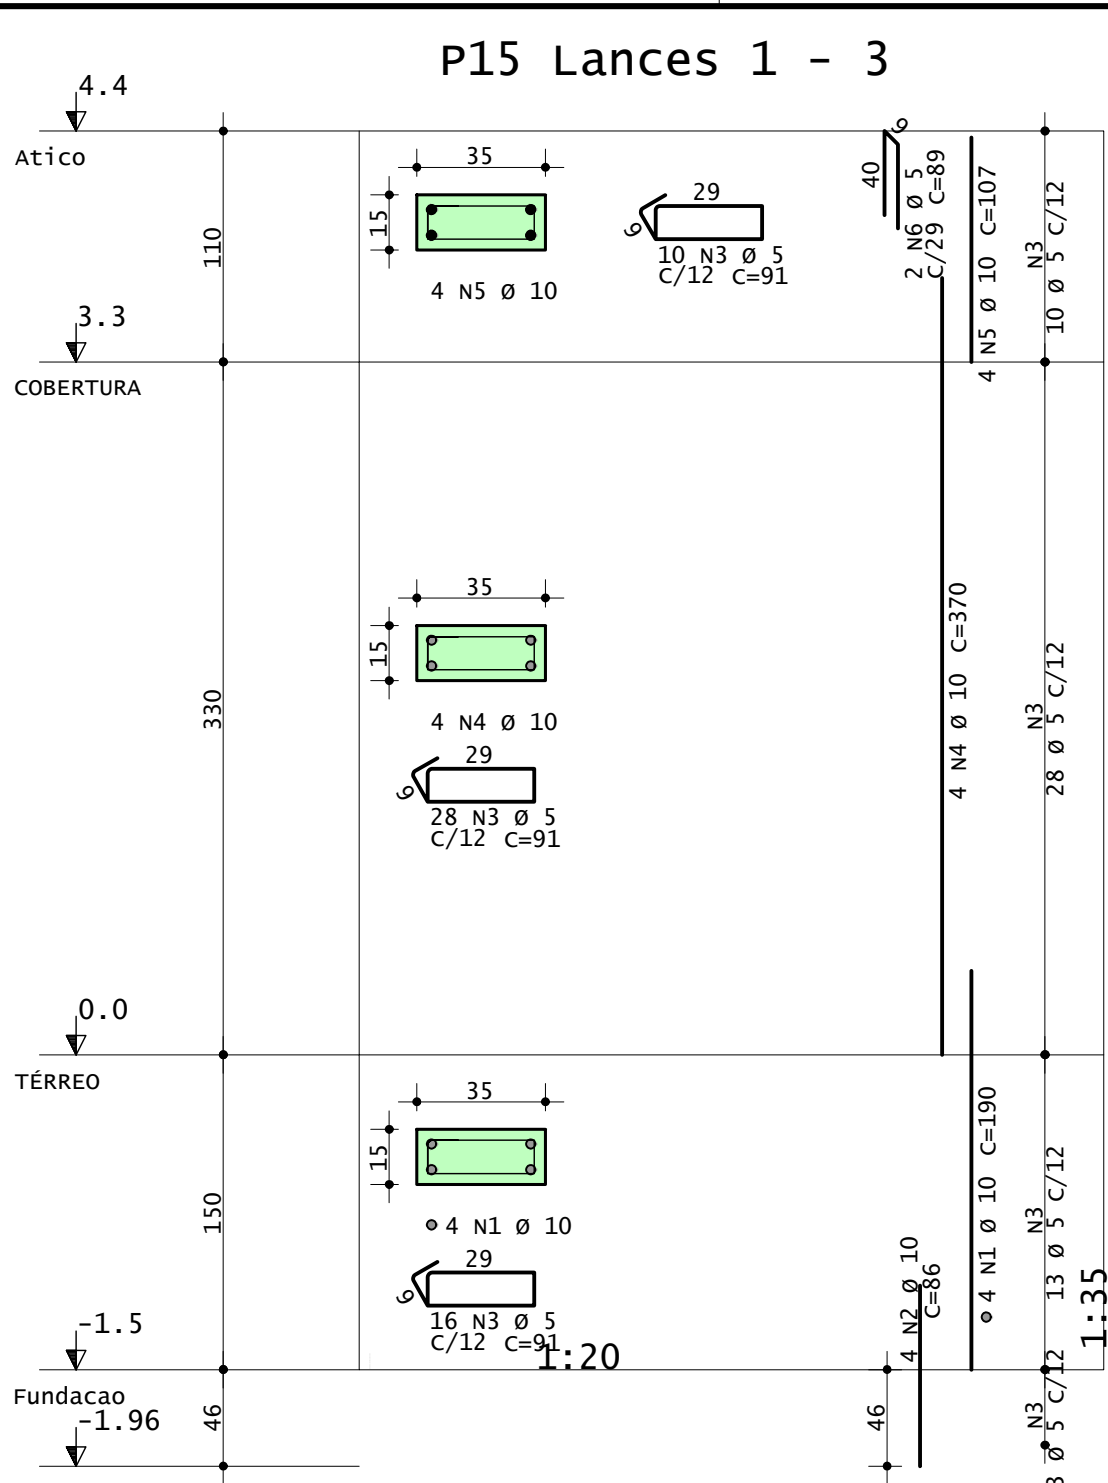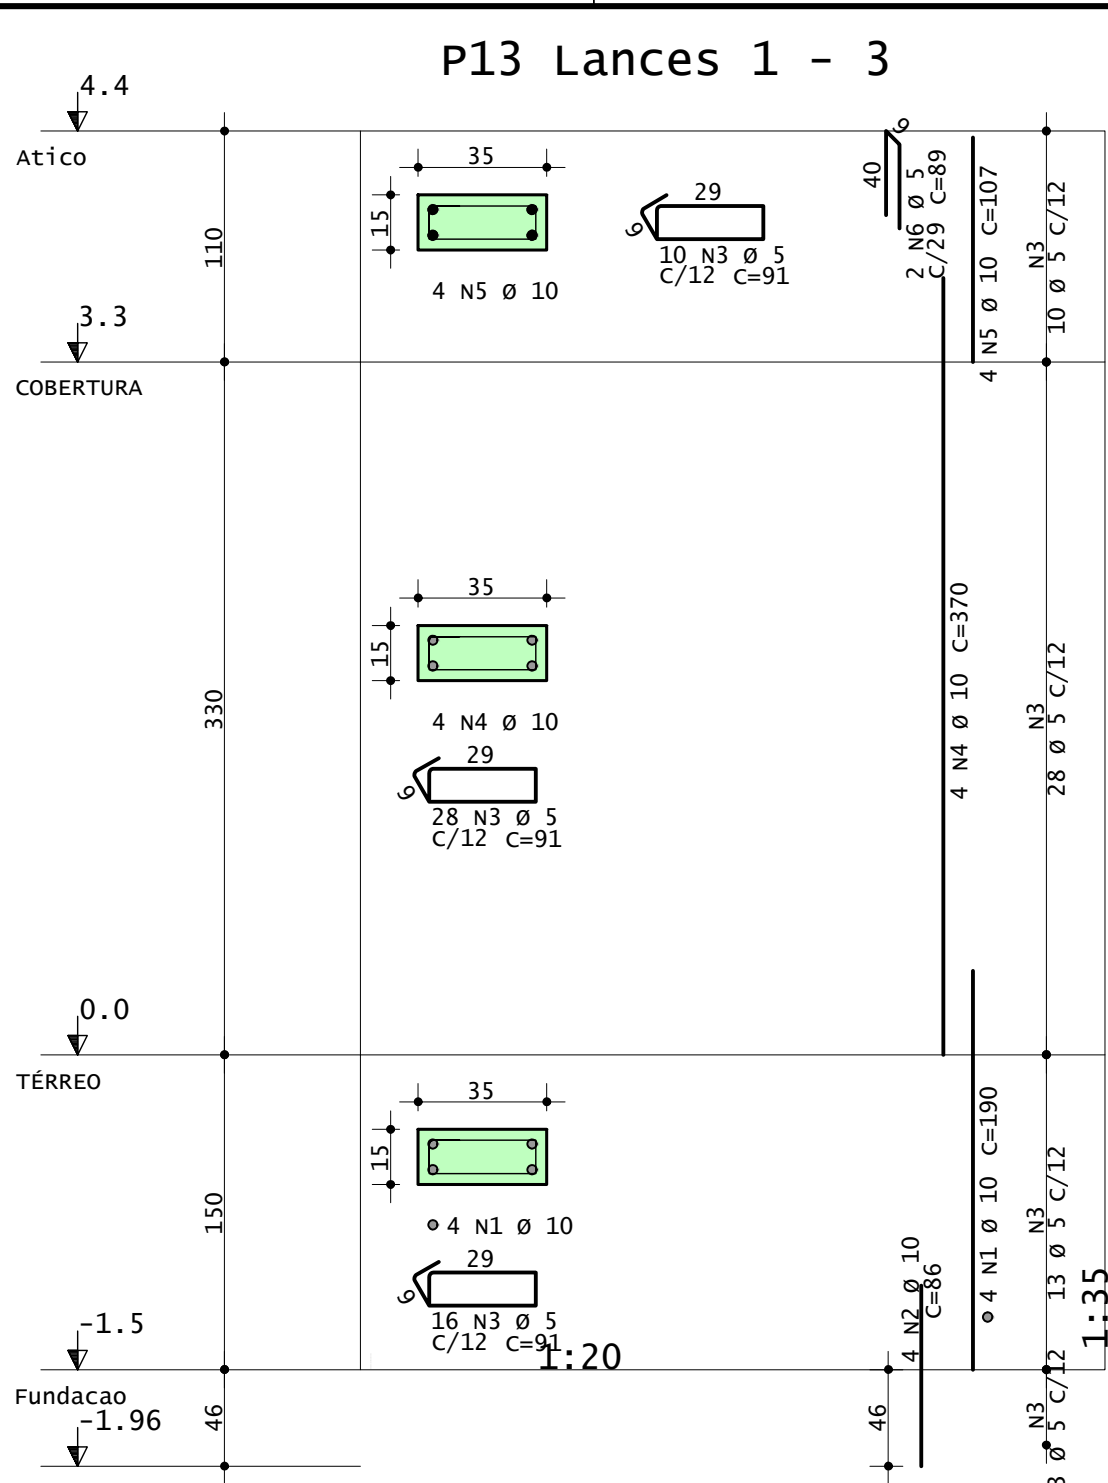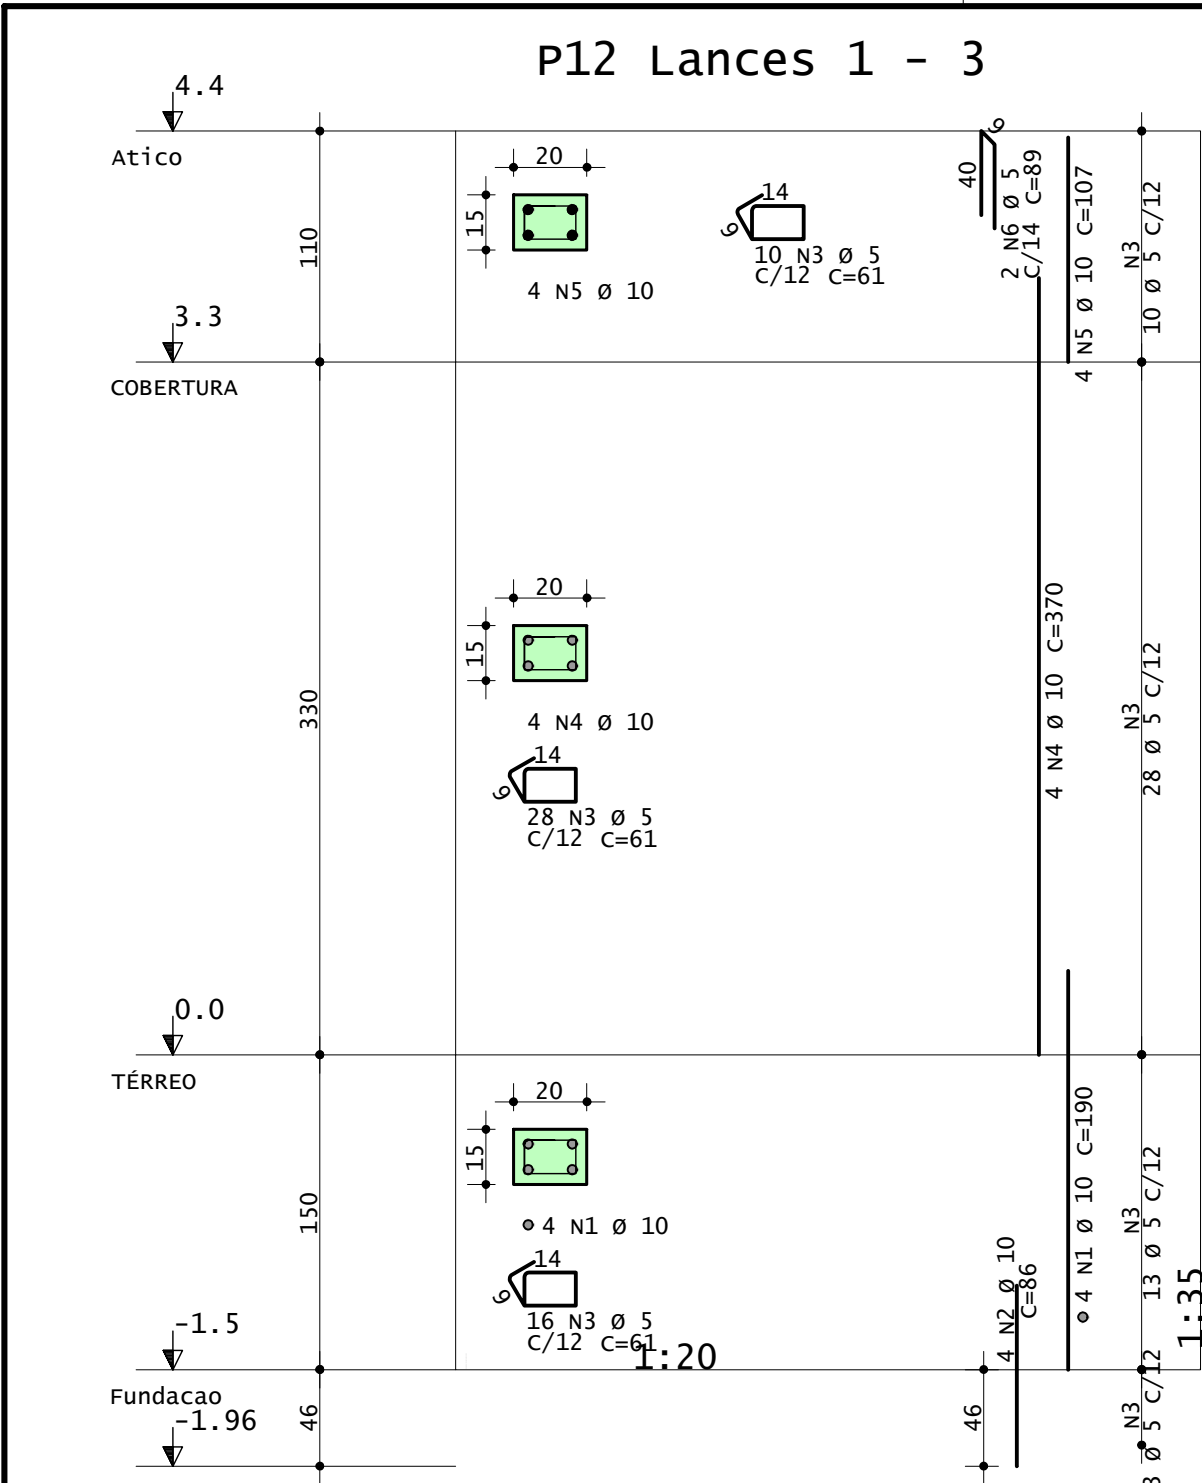

AÇO	POS	BIT	QUANT	COMPRIMENTO	
				UNIT	TOTAL
		mm		cm	cm
P12 Lances 1 - 3					
50A	1	10	4	190	760
50A	2	10	4	86	344
60A	3	5	54	61	3294
50A	4	10	4	370	1480
50A	5	10	4	107	428
60A	6	5	2	89	178
P13 Lances 1 - 3					
50A	1	10	4	190	760
50A	2	10	4	86	344
60A	3	5	54	91	4914
50A	4	10	4	370	1480
50A	5	10	4	107	428
60A	6	5	2	89	178
P14 Lances 1 - 2					
50A	1	10	4	190	760
50A	2	10	4	86	344
60A	3	5	44	91	4004
50A	4	10	4	327	1308
60A	5	5	2	89	178
P15 Lances 1 - 3					
50A	1	10	4	190	760
50A	2	10	4	86	344
60A	3	5	54	91	4914
50A	4	10	4	370	1480
50A	5	10	4	107	428
60A	6	5	2	89	178
P17 Lances 1 - 2					
50A	1	10	4	190	760
50A	2	10	4	86	344
60A	3	5	44	61	2684
50A	4	10	4	327	1308
60A	5	5	2	89	178
P18 Lances 1 - 3					
50A	1	10	4	190	760
50A	2	10	4	86	344
60A	3	5	54	61	3294
50A	4	10	4	370	1480
50A	5	10	4	107	428
60A	6	5	2	89	178
P19 Lances 1 - 3					
50A	1	10	4	190	760
50A	2	10	4	86	344
60A	3	5	54	61	3294
50A	4	10	4	370	1480
50A	5	10	4	107	428
60A	6	5	2	89	178
P23 Lances 1 - 3					
50A	1	10	4	190	760
50A	2	10	4	86	344
60A	3	5	54	61	3294
50A	4	10	4	370	1480
50A	5	10	4	107	428
60A	6	5	2	89	178

RESUMO DE AÇO			
AÇO	BIT	COMPR	PESO
	mm	m	kgf
60A	5	311	48
50A	10	229	141
Peso Total		60A =	48 kgf
Peso Total		50A =	141 kgf

CLIENTE
PREFEITURA MUNICIPAL DE BAYEUX

PROJETO
PILARES

OBRA
BASE DESCENTRALIZADA DO SERVIÇO DE ATENDIMENTO MÓVEL DE URGÊNCIA - SAMU 192

LOCALIZAÇÃO
RUA 13 DE MAIO, CENTRO - BAYEUX / PB
CEP 58306-110

QUADRO DE ÁREAS:

ÁREA DA CONSTRUÇÃO: 229,79 m²
ÁREA PERMEÁVEL: 91,86 m²
ÁREA ESTRUTURAL: 229,82 m²
(LARDOM 70,35 m²
(INTERTRAVADO: 85,95 m² - 75% = 21,50m²)

DATA: 26/01/2025

ESCALA: 1:50

DESENHO: ARMAÇÃO





CREA-PB: 1133874/2021

ENG.º: DUTRA A. BARBOSA

OBRA N.º: 0001

DES. N.º: 08/2













REV. N.º: 00

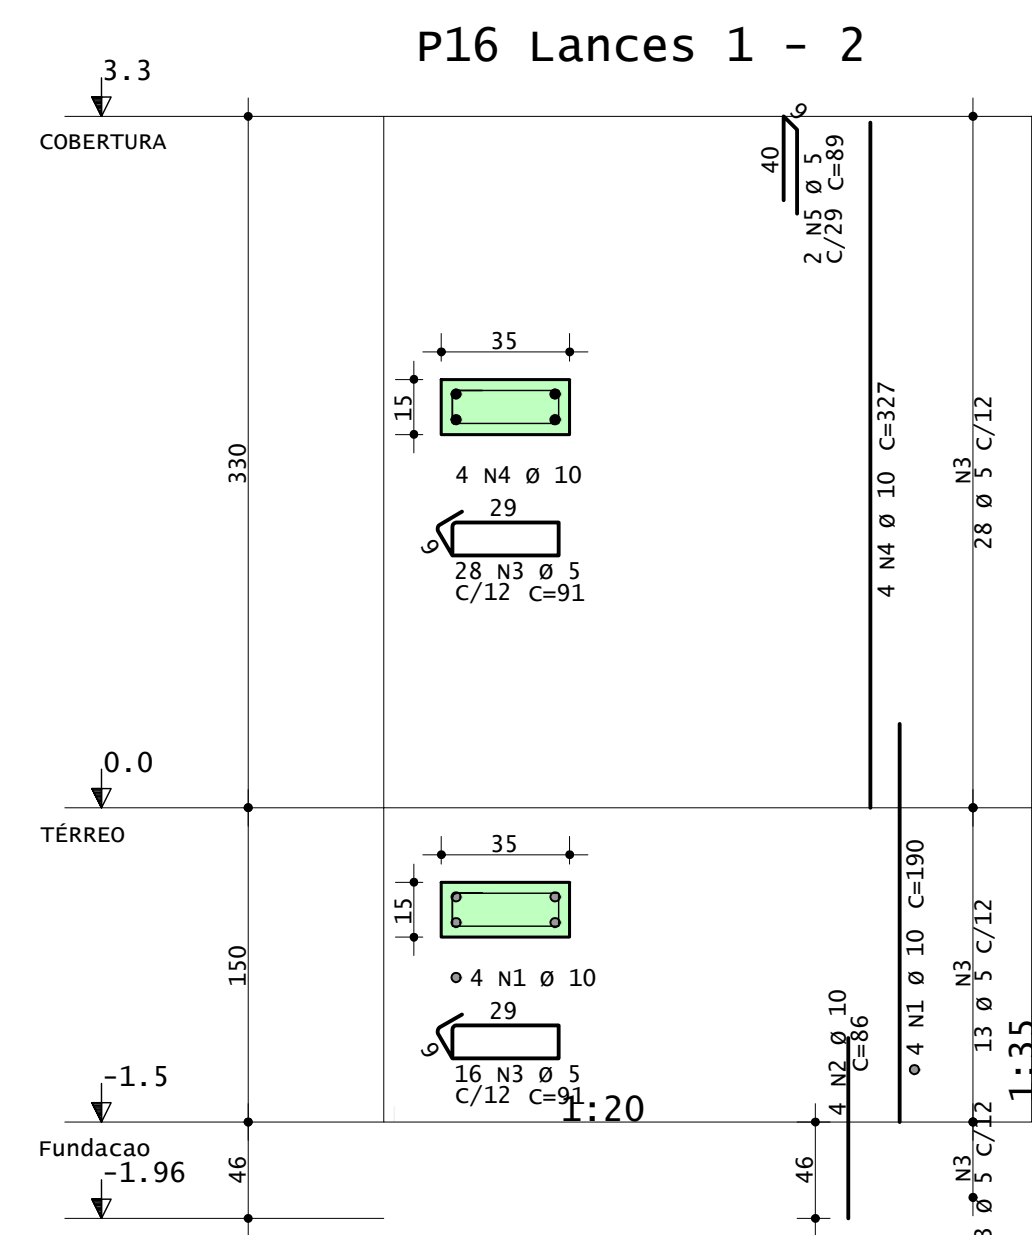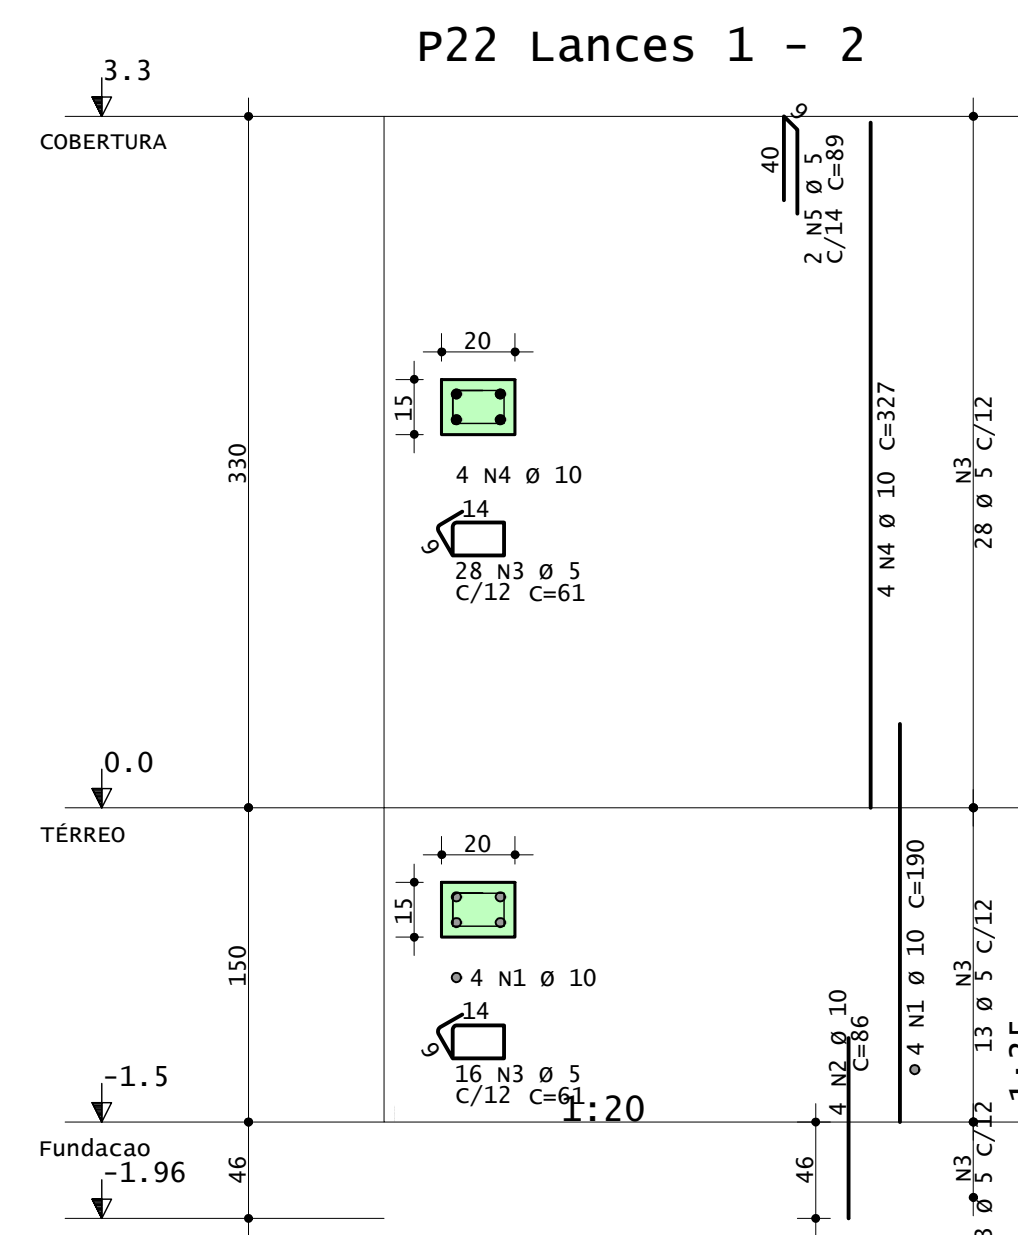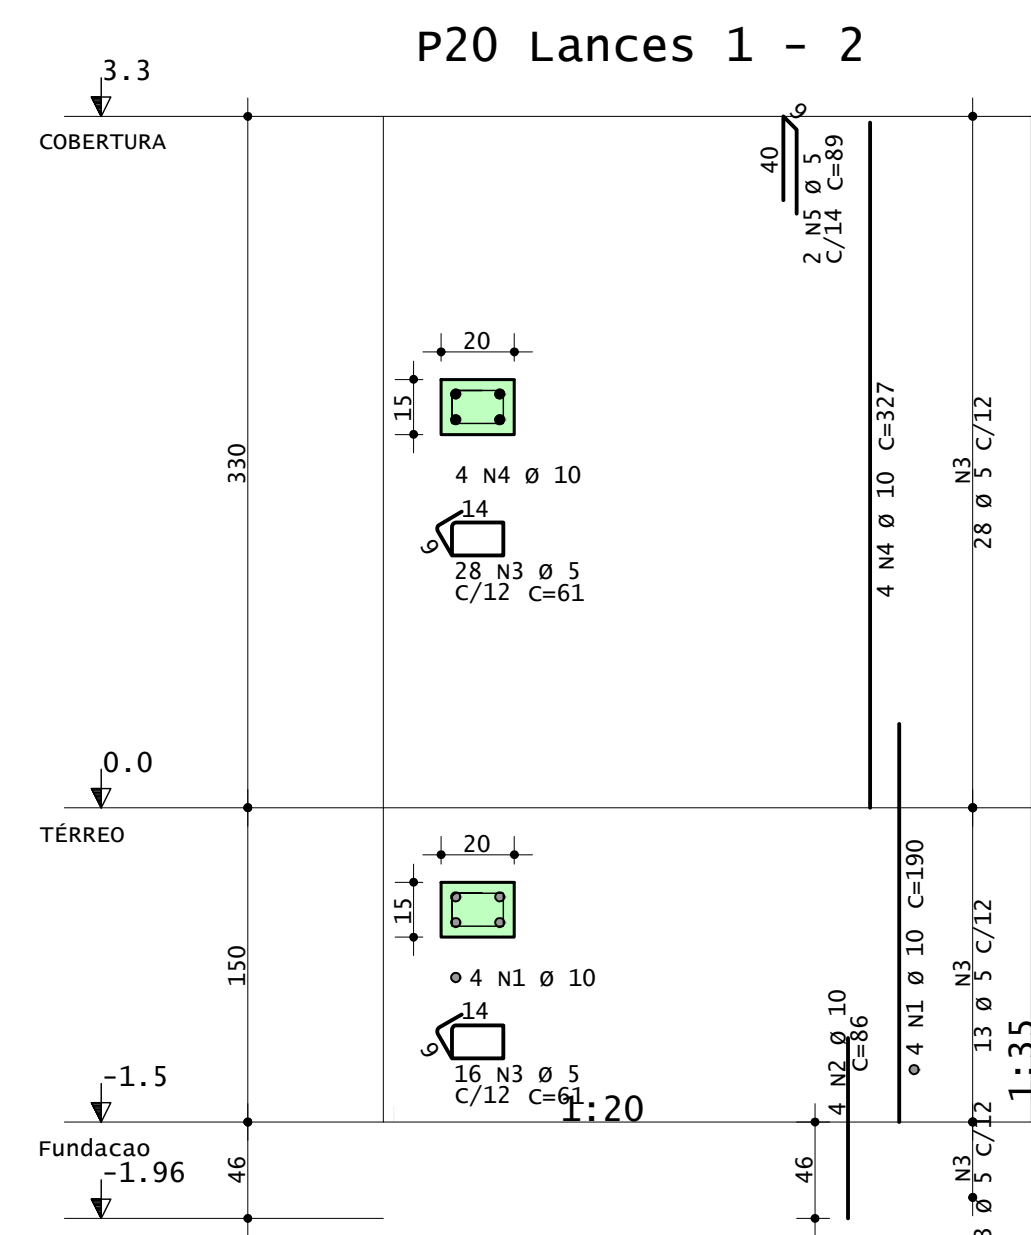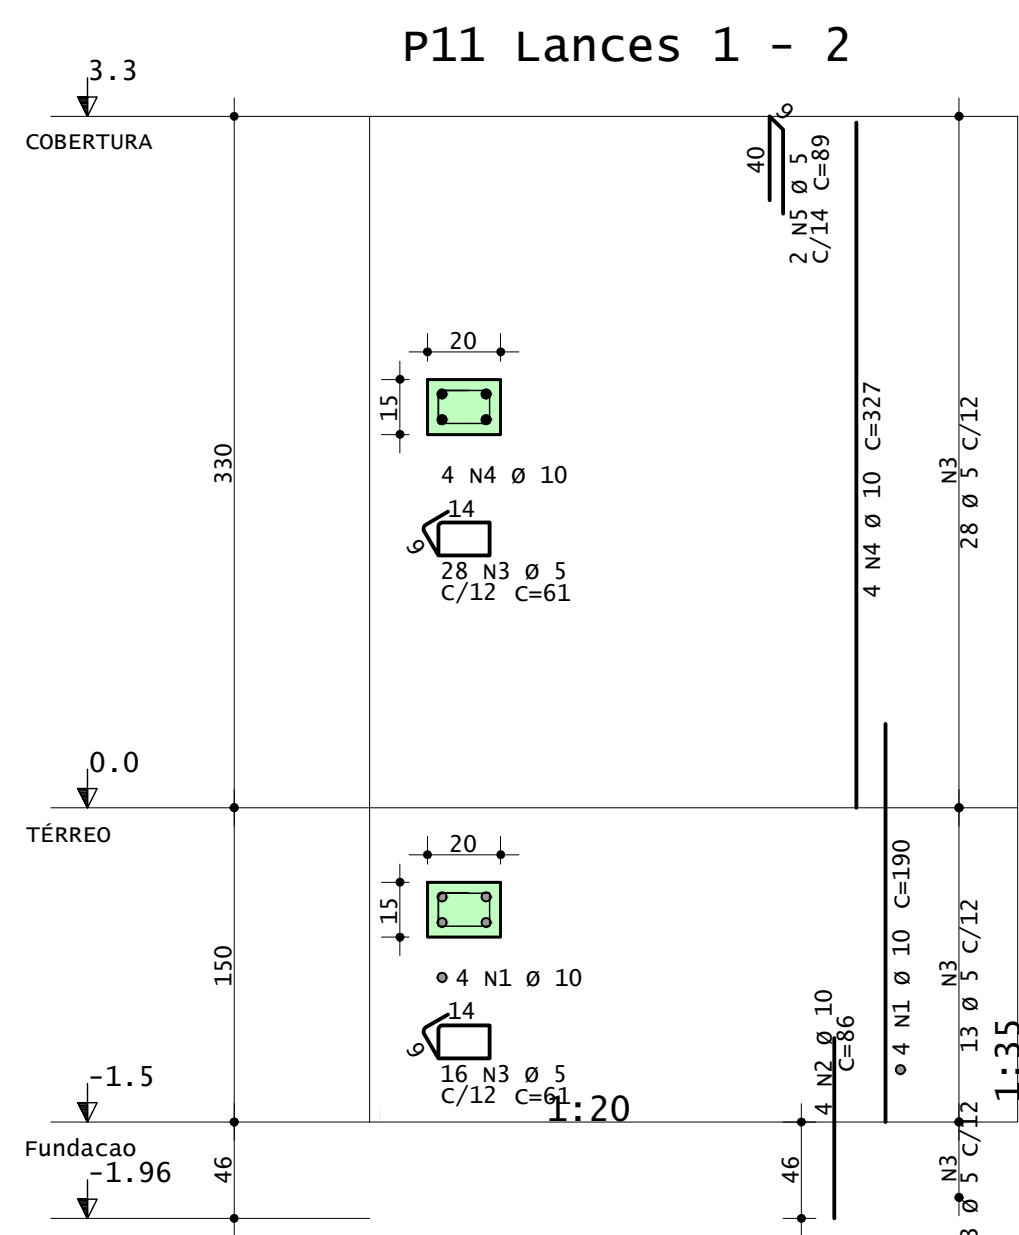

AÇO	POS	BIT	QUANT	COMPRIIMENTO	
				UNIT	TOTAL
		mm		cm	cm
P11 Lances 1 - 2					
50A	1	10	4	190	760
50A	2	10	4	86	344
60A	3	5	44	61	2684
50A	4	10	4	327	1308
60A	5	2	2	89	178
P16 Lances 1 - 2					
50A	1	10	4	190	760
50A	2	10	4	86	344
50A	3	5	44	91	4004
50A	4	10	4	327	1308
60A	5	5	2	89	178
P20 Lances 1 - 2					
50A	1	10	4	190	760
50A	2	10	4	86	344
60A	3	5	44	61	2684
50A	4	10	4	327	1308
60A	5	5	2	89	178
P22 Lances 1 - 2					
50A	1	10	4	190	760
50A	2	10	4	86	344
60A	3	5	44	61	2684
50A	4	10	4	327	1308
60A	5	5	2	89	178

RESUMO DE AÇO			
AÇO	BIT mm	COMPR m	PESO kgf
60A	5	128	20
50A	10	96	60
Peso Total		60A =	20 kgf
Peso Total		50A =	60 kgf

CLIENTE			OBRA N.º 0	
PREFEITURA MUNICIPAL DE BAYEUX			0001	
PROJETO			DES. N.º 0	
PILARES			08/3	
OBRA BASE DESCENTRALIZADA DO SERVIÇO DE ATENDIMENTO MÓVEL DE URGÊNCIA - SAMU 192				
LOCALIZAÇÃO			QUADRO DE ÁREAS:	
RUA 13 DE MAIO, CENTRO - BAYEUX / PB CEP 58306-110			ÁREA DA CONSTRUÇÃO: 239,79 m² ÁREA PERMEÁVEL: 91,85 m² ÁREA ESTRUTURAL 229,82 m² (LARGURA 70,35 m² (LARGURA 69,95 m² - 79m/21,50m/)	
DATA			REV. N.º 0	
26/01/2025			00	
ESCALA		DESENHO		CREA-PB
1:50		ARMAÇÃO		113358742021
VNG - O				DIEGO A. BARBOSA

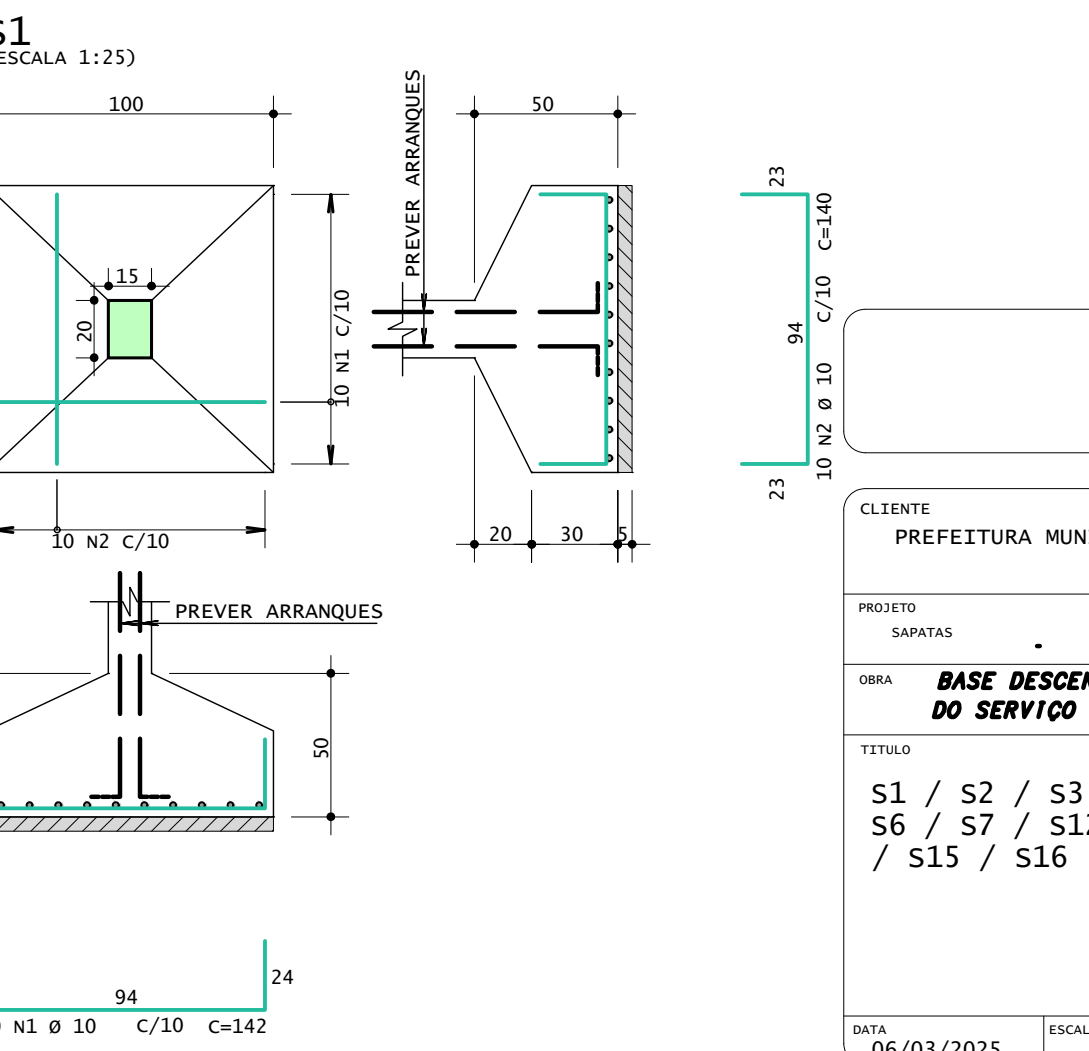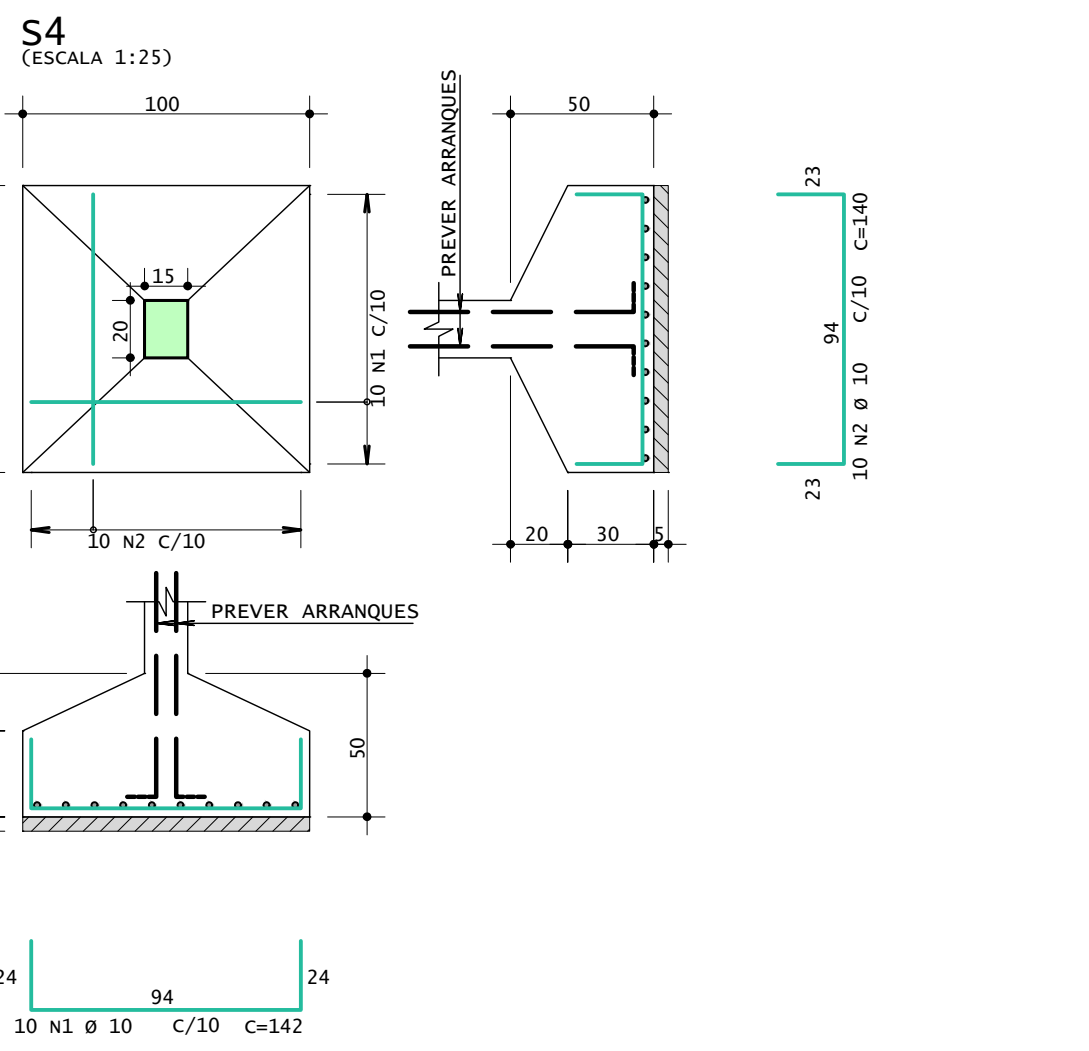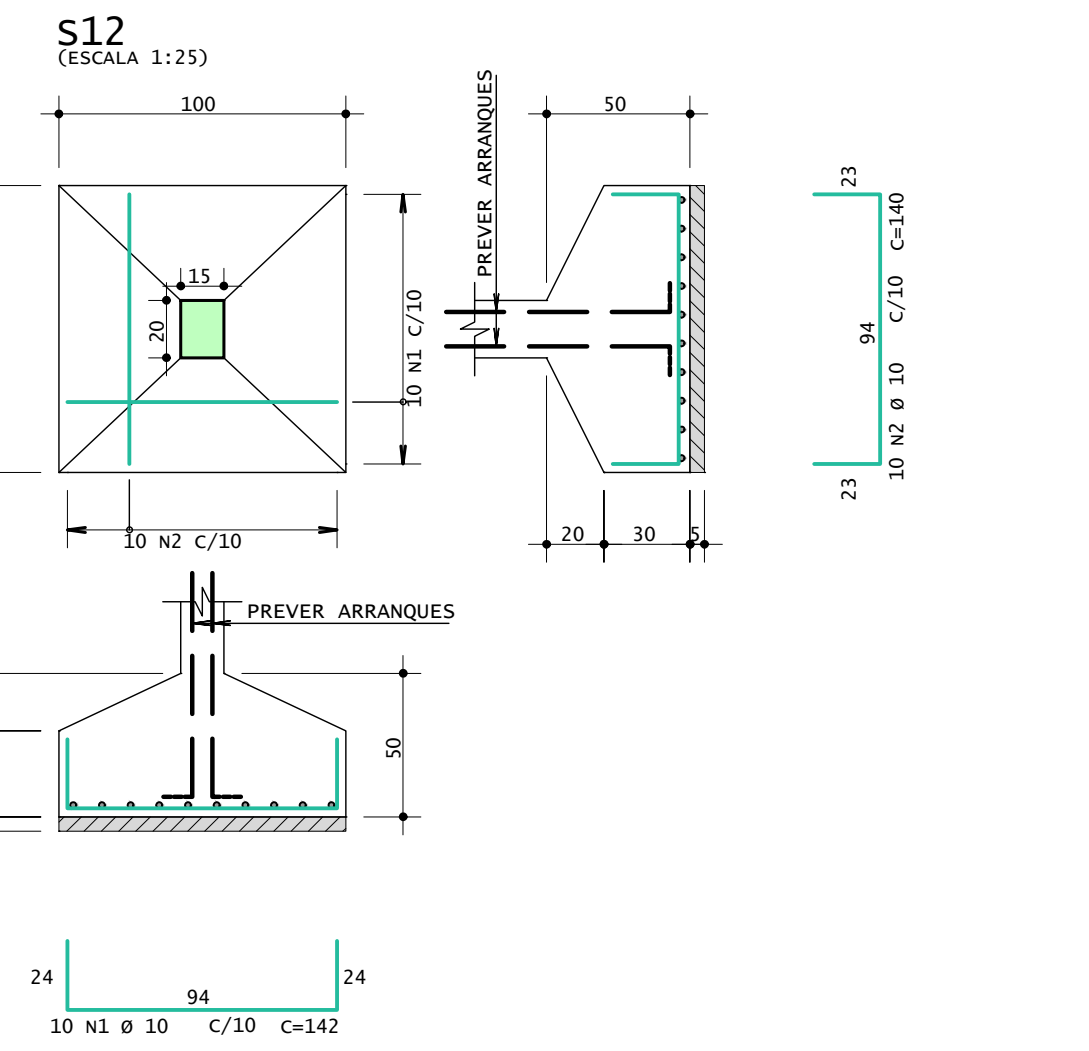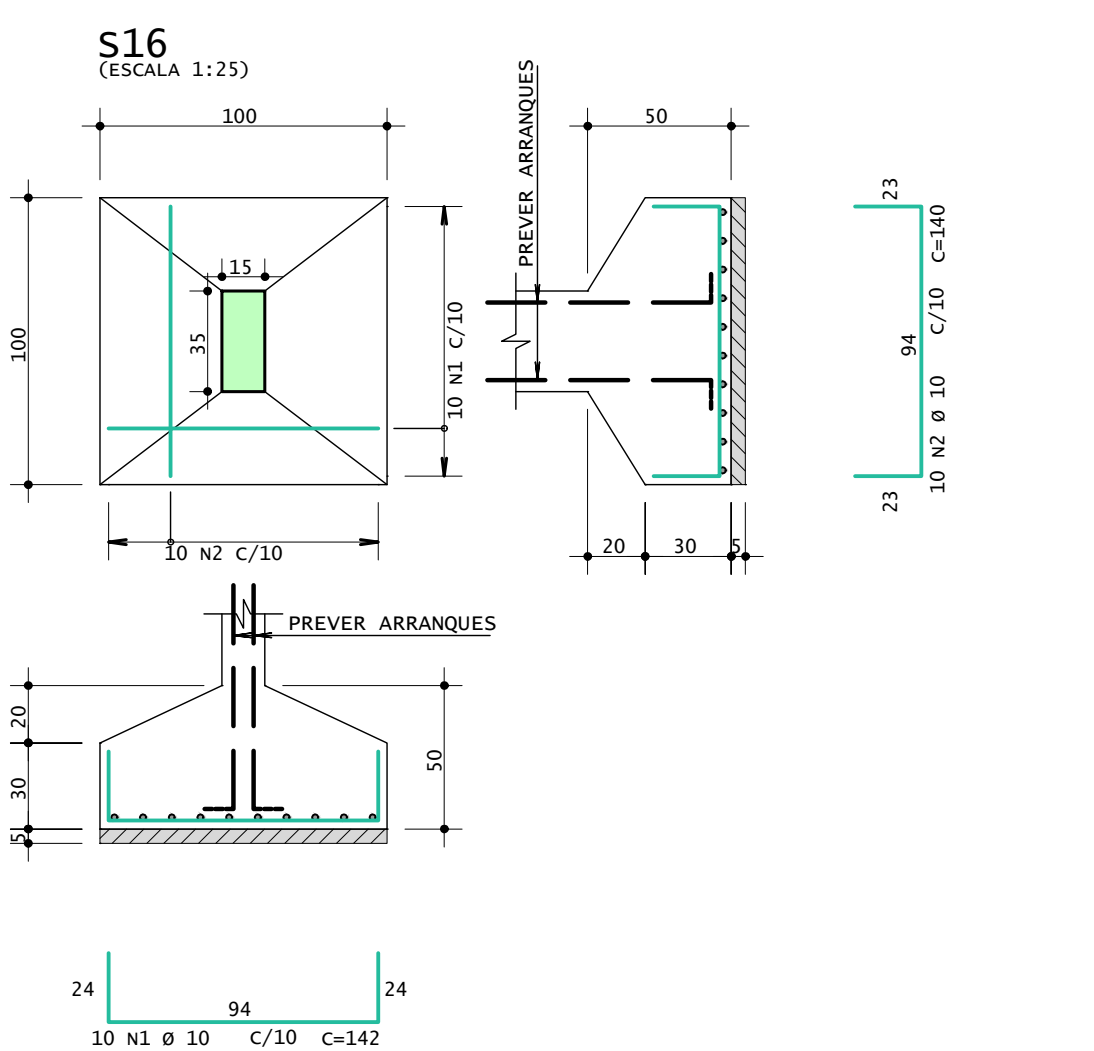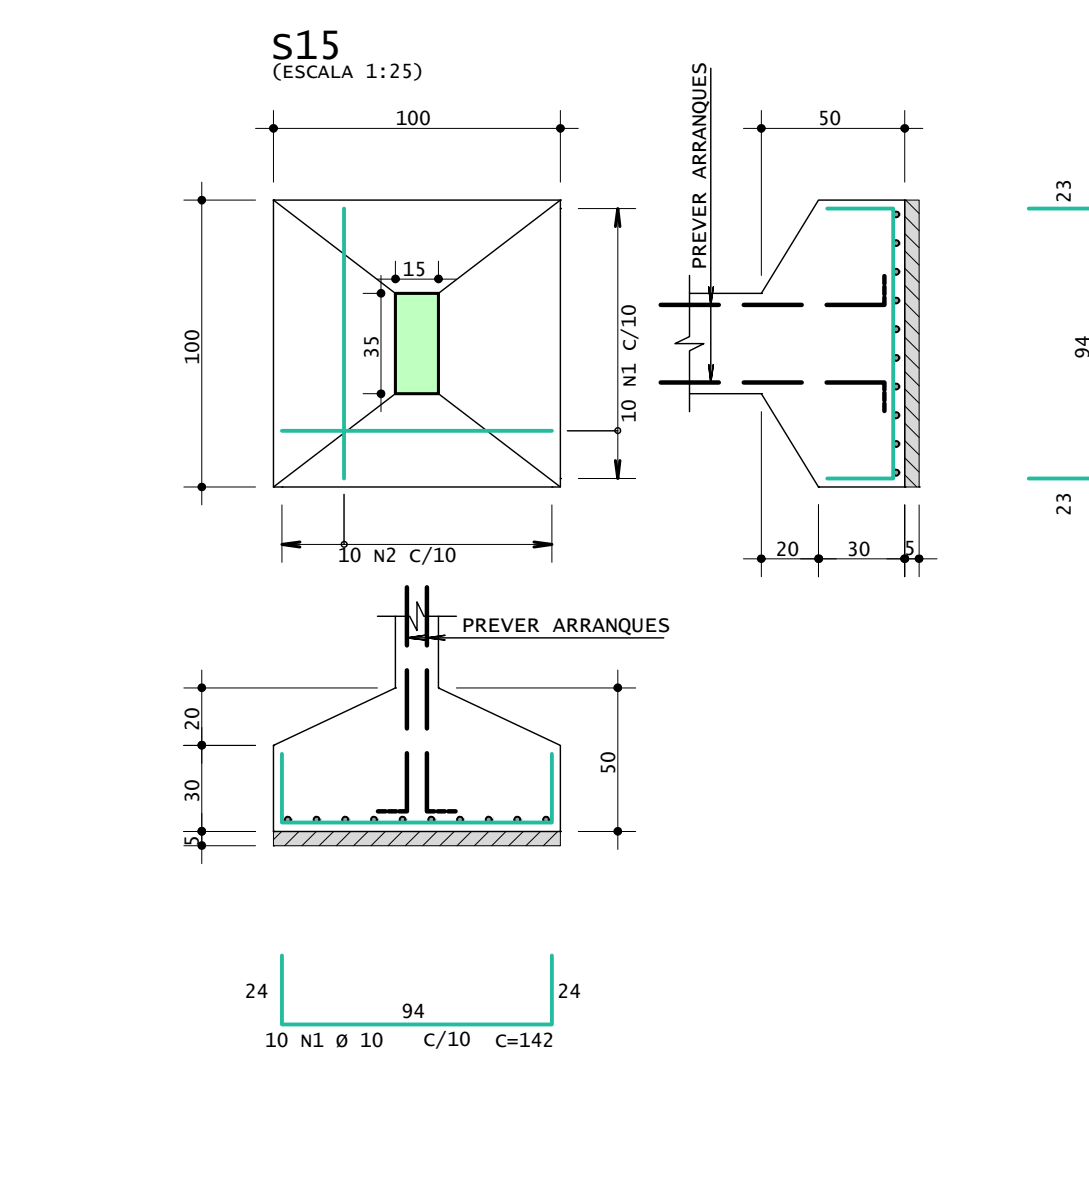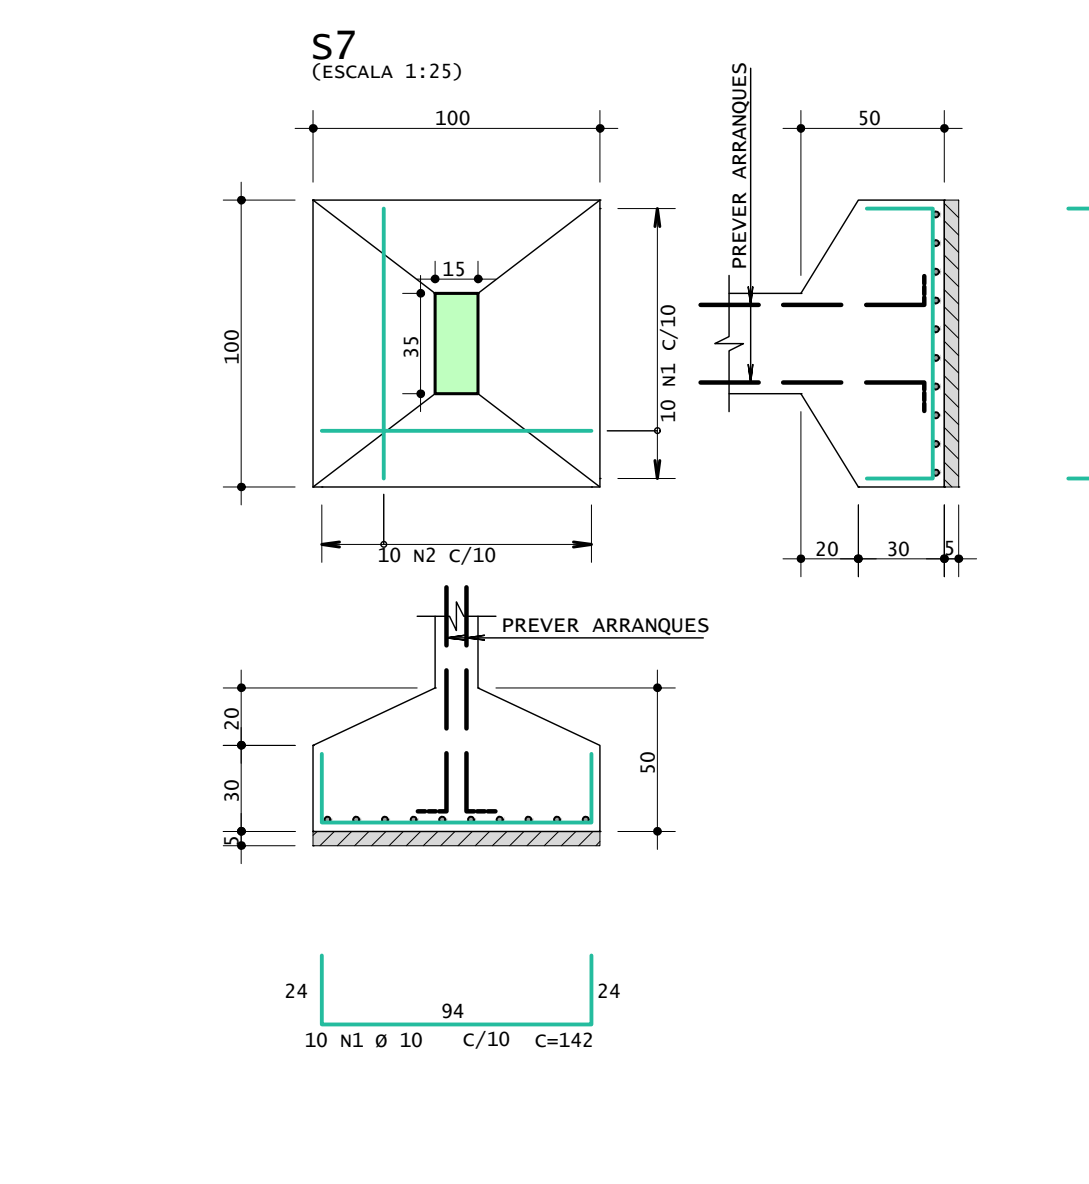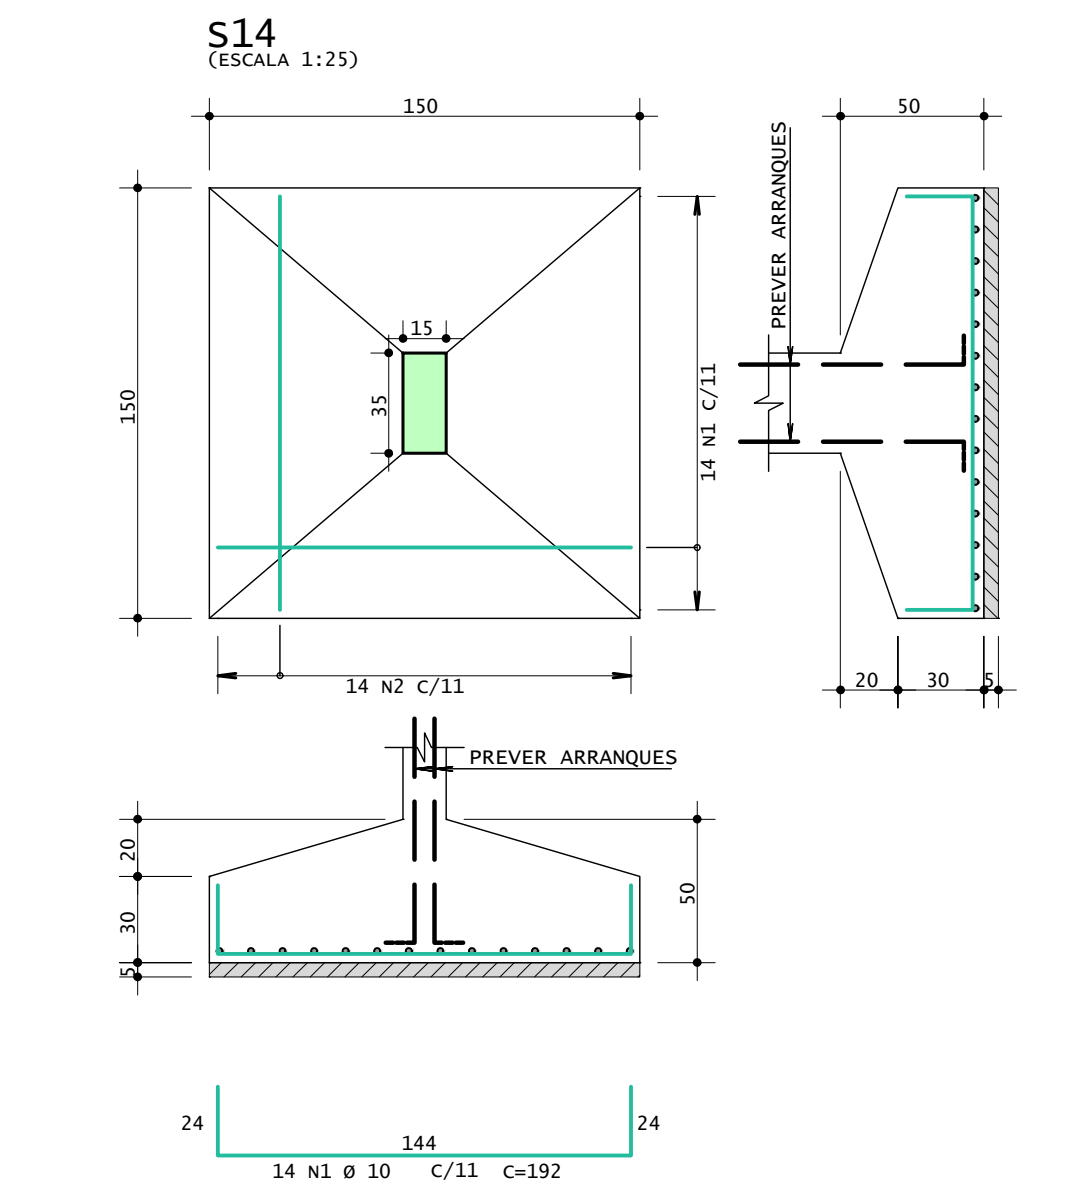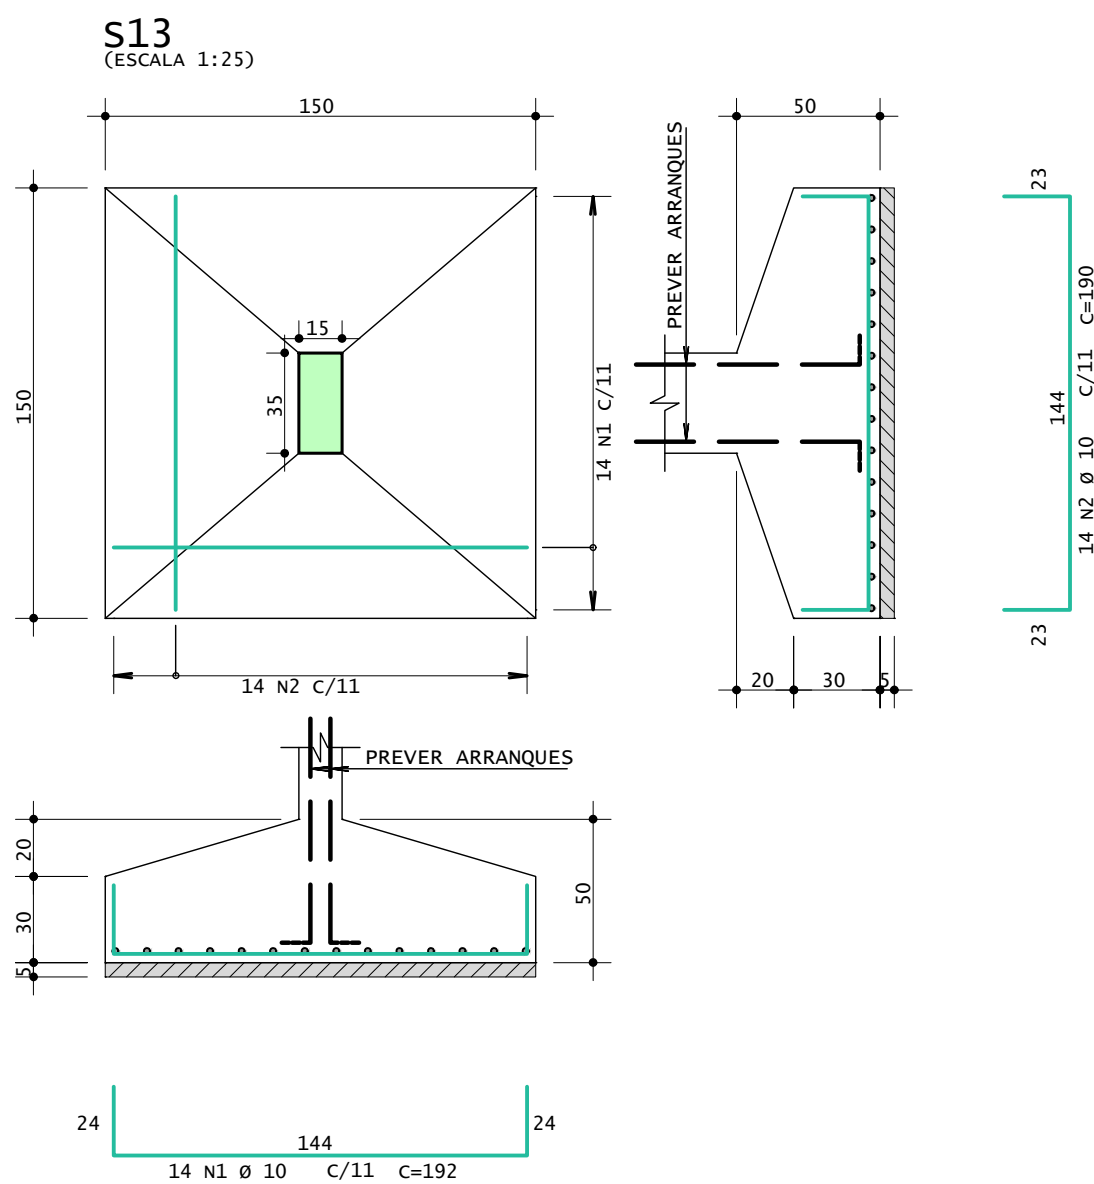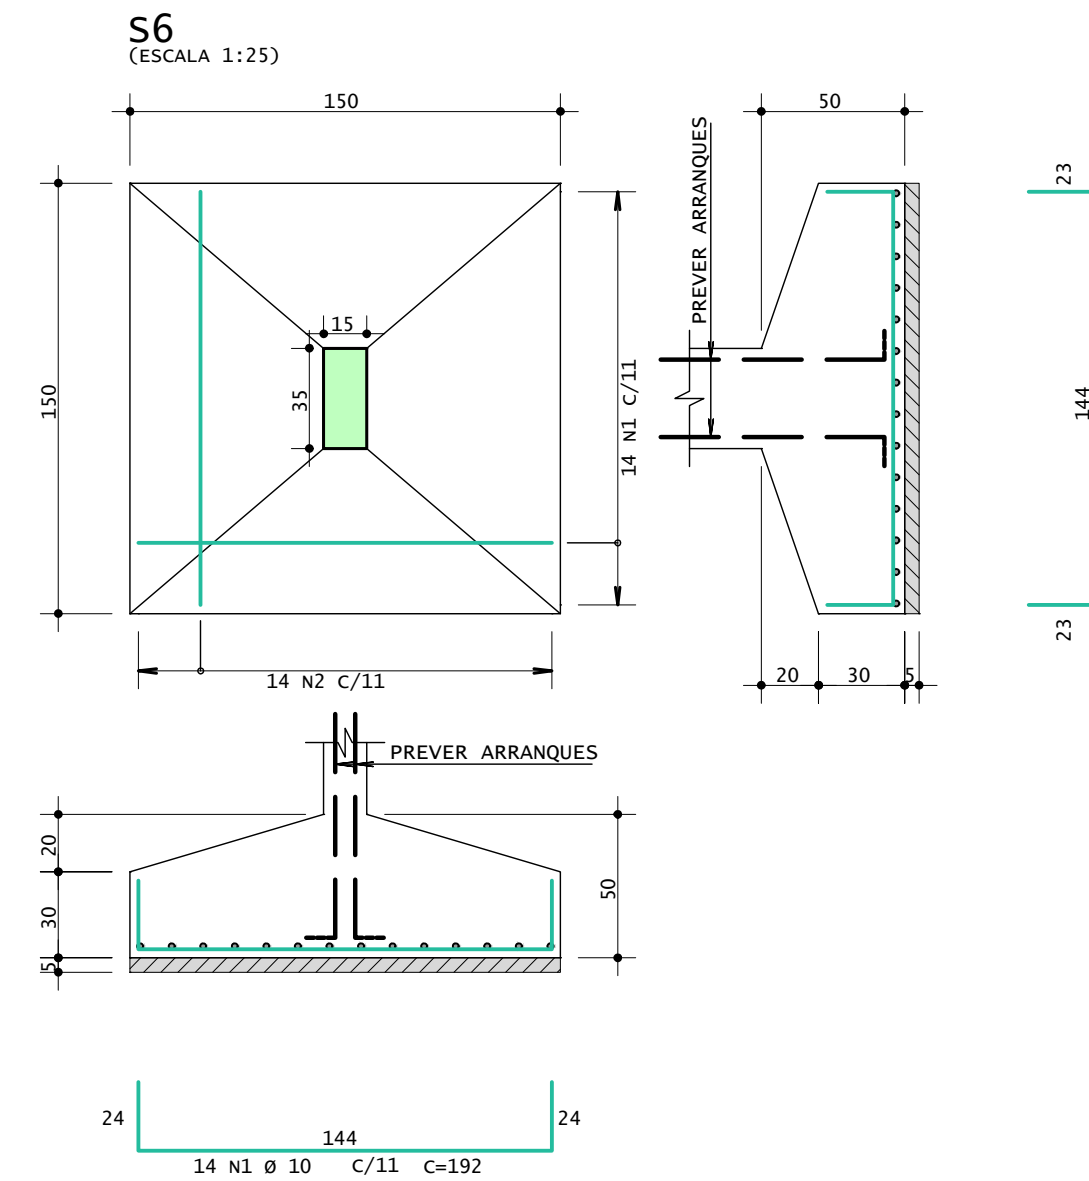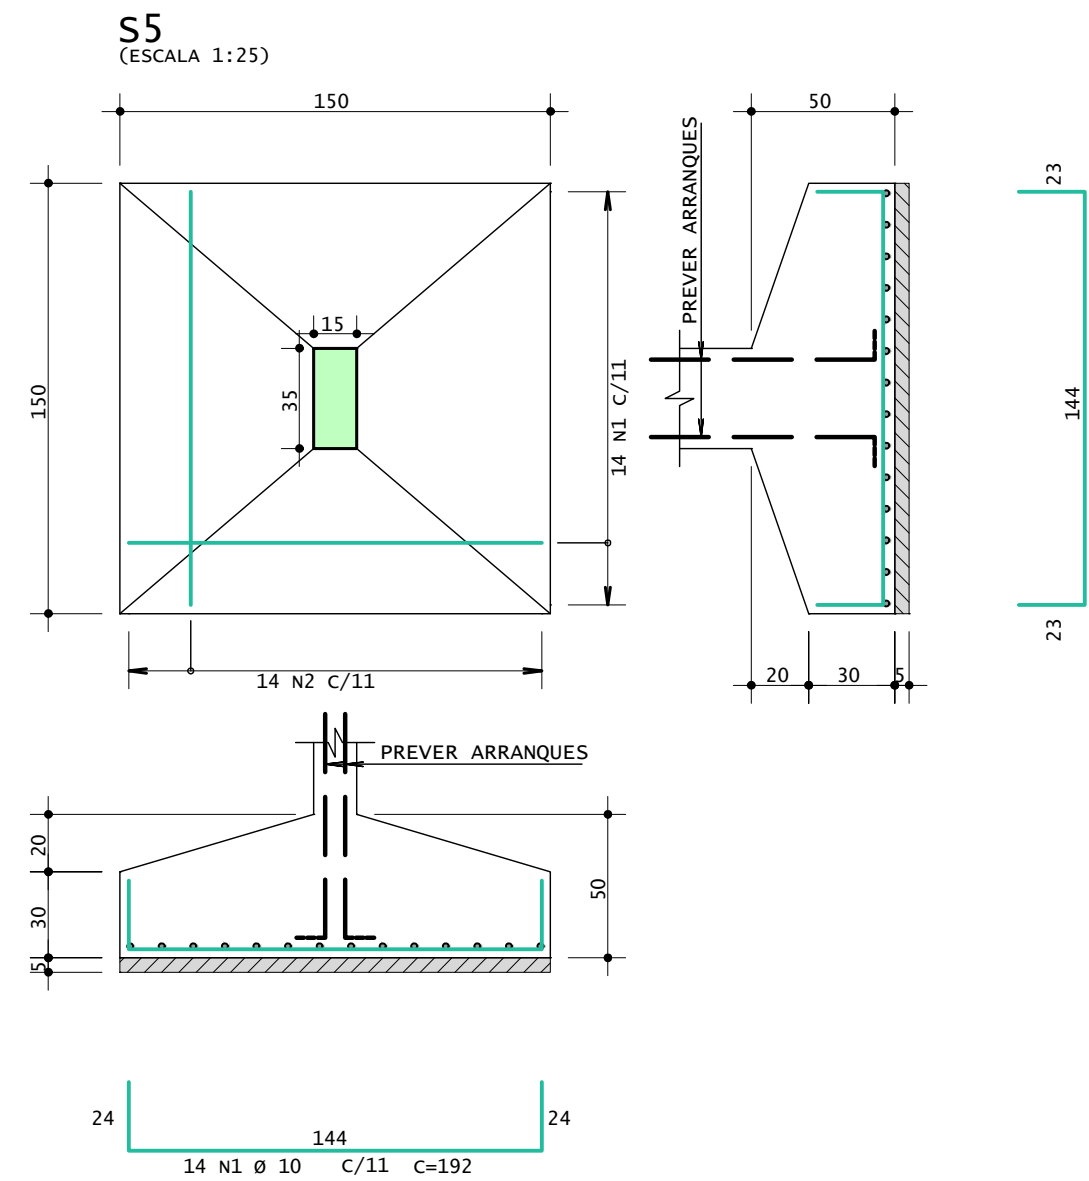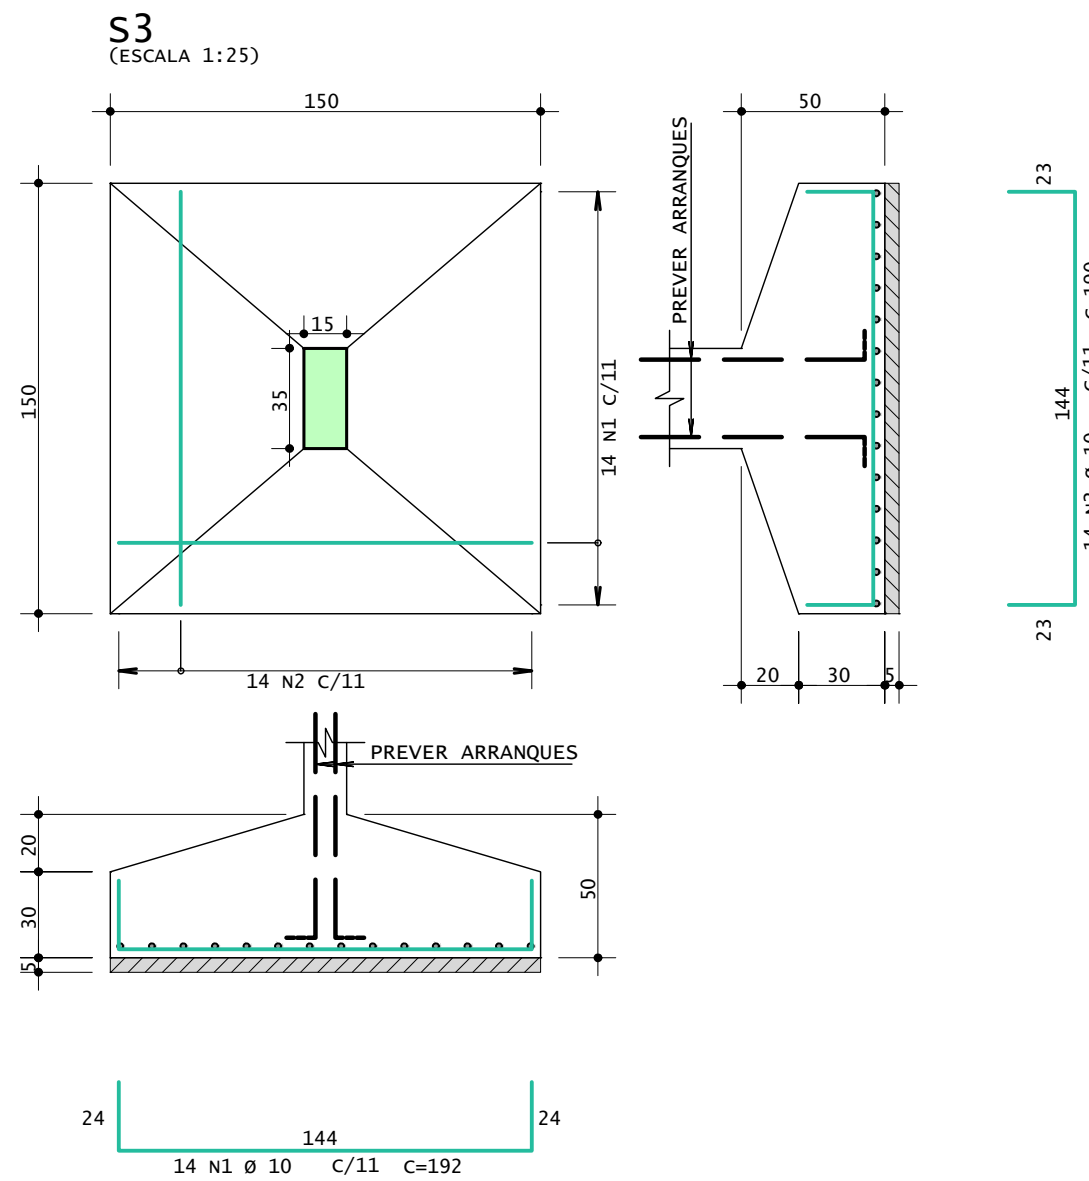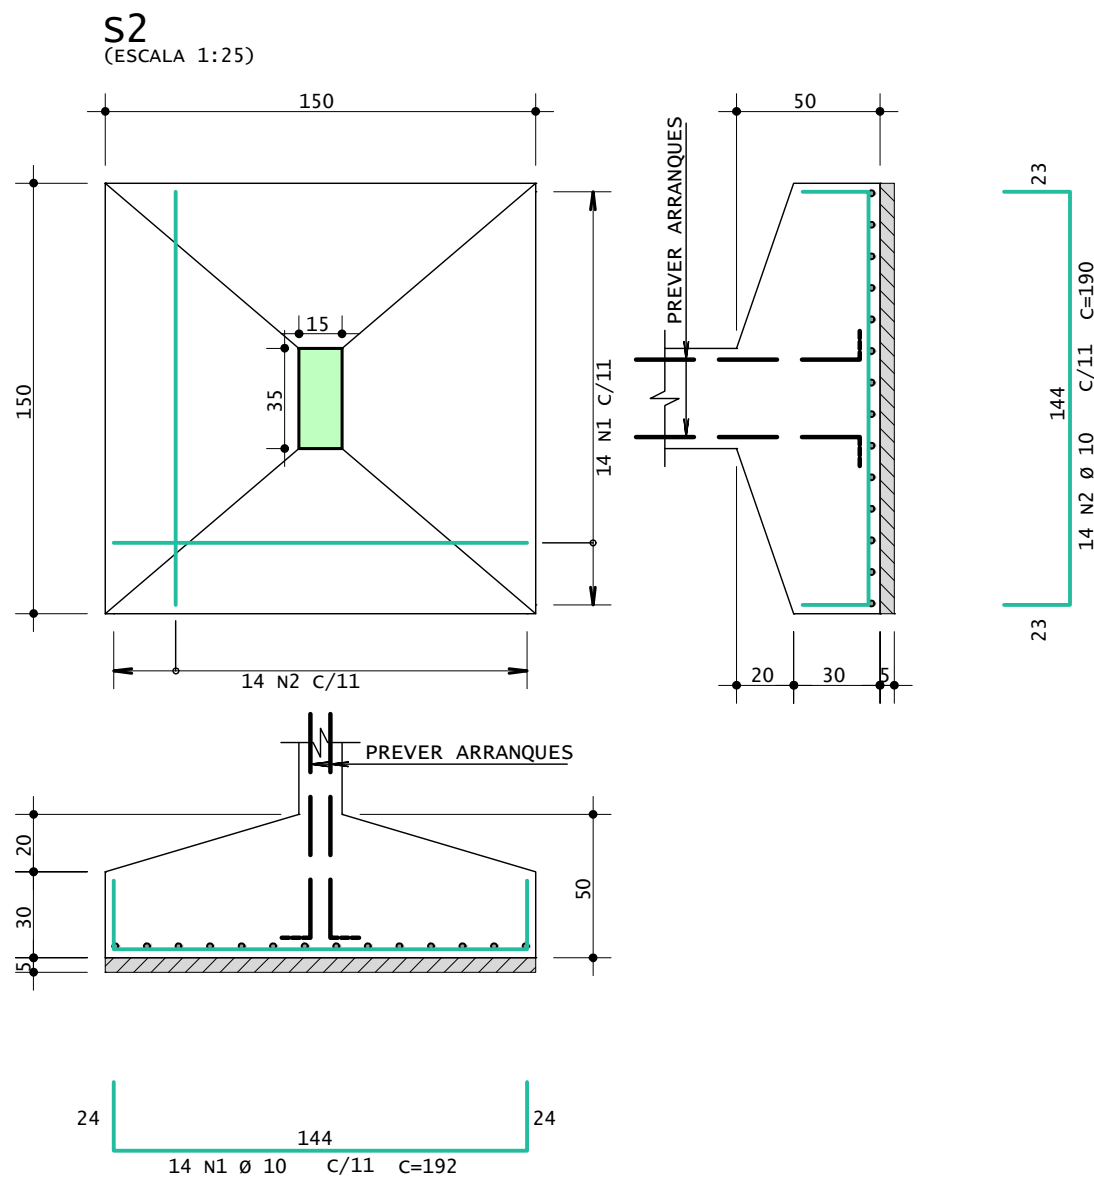

AÇO	POS	BIT	QUANT	COMPRIMENTO	
				UNIT	TOTAL
		mm		cm	cm
S1	50A	1	10	10	1420
	50A	2	10	10	1400
S2	50A	1	10	14	2688
	50A	2	10	14	2660
S3	50A	1	10	14	2688
	50A	2	10	14	2660
S4	50A	1	10	10	1420
	50A	2	10	10	1400
S5	50A	1	10	14	2688
	50A	2	10	14	2660
S6	50A	1	10	14	2688
	50A	2	10	14	2660
S7	50A	1	10	10	1420
	50A	2	10	10	1400
S12	50A	1	10	10	1420
	50A	2	10	10	1400
S13	50A	1	10	14	2688
	50A	2	10	14	2660
S14	50A	1	10	14	2688
	50A	2	10	14	2660
S15	50A	1	10	10	1420
	50A	2	10	10	1400
S16	50A	1	10	10	1420
	50A	2	10	10	1400

RESUMO DE AÇO			
AÇO	BIT	COMPR	PESO
50A	10	490	302
Peso Total	50A =		302 kgf

CLIENTE
PREFEITURA MUNICIPAL DE BAYEUX

PROJETO
SAPATAS

OBRA
BASE DESCENRALIZADA
DO SERVIÇO DE ATENDIMENTO MÓVEL DE URGÊNCIA

TÍTULO
S1 / S2 / S3 / S4 / S5 /
S6 / S7 / S12 / S13 / S14
/ S15 / S16

DATA
06/03/2025

ESCALA
1:25

DESENHO
FUNDAÇÃO









CREA-PB
11358742021

ENG - O
DIEGO A. BARBOSA

ORCA N - O
0001

DES - N - O
01/1

REV - N - O
00

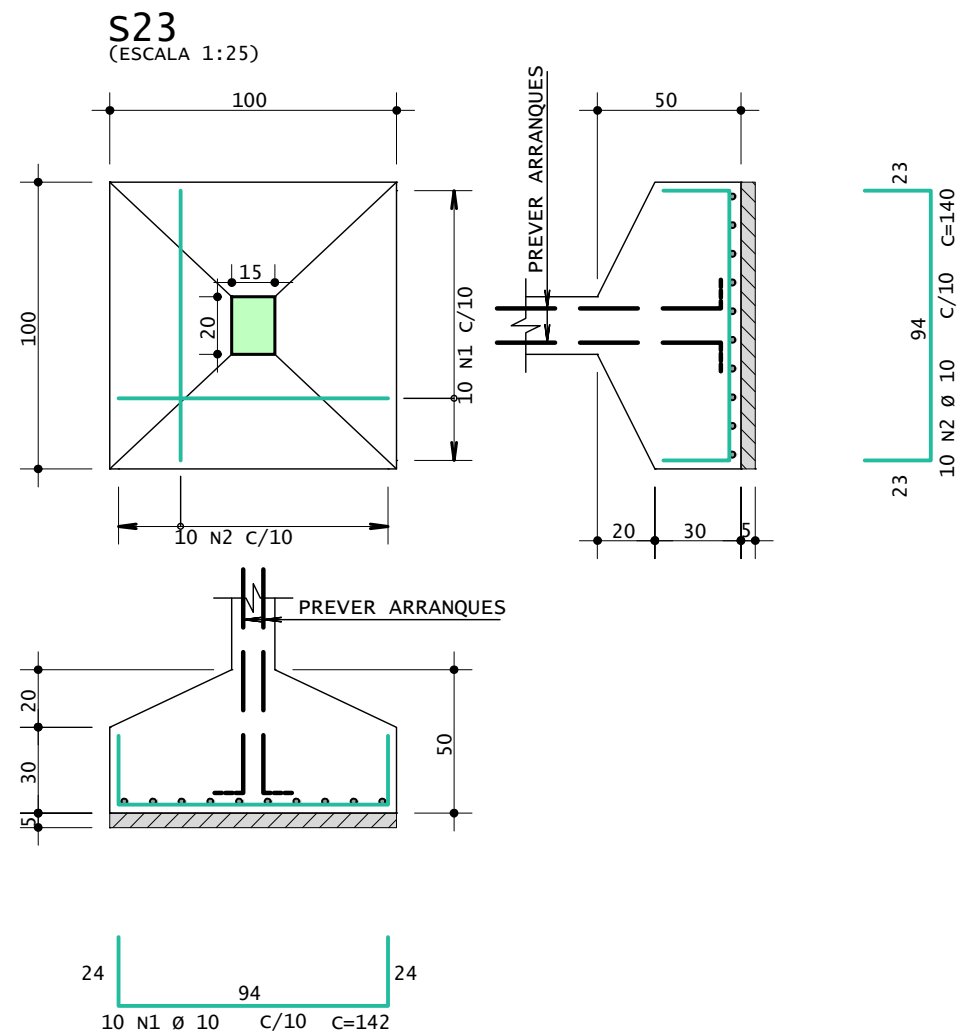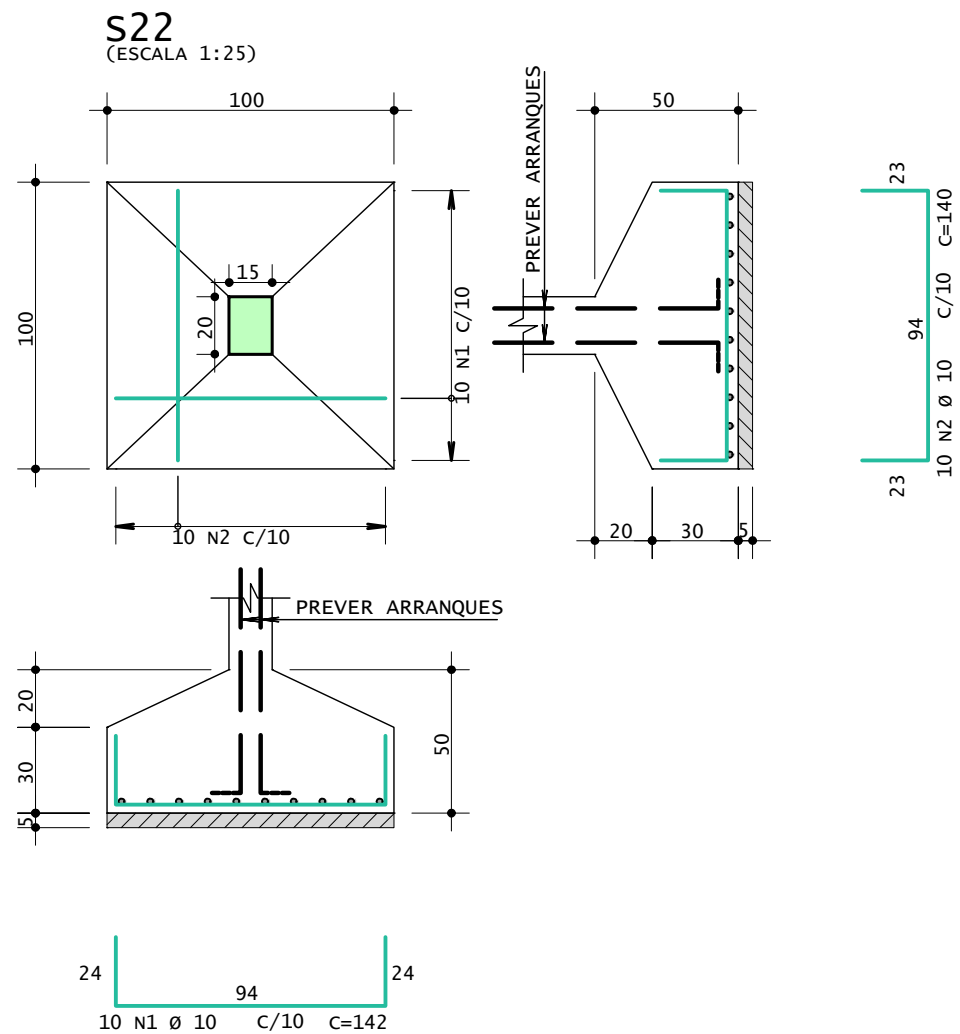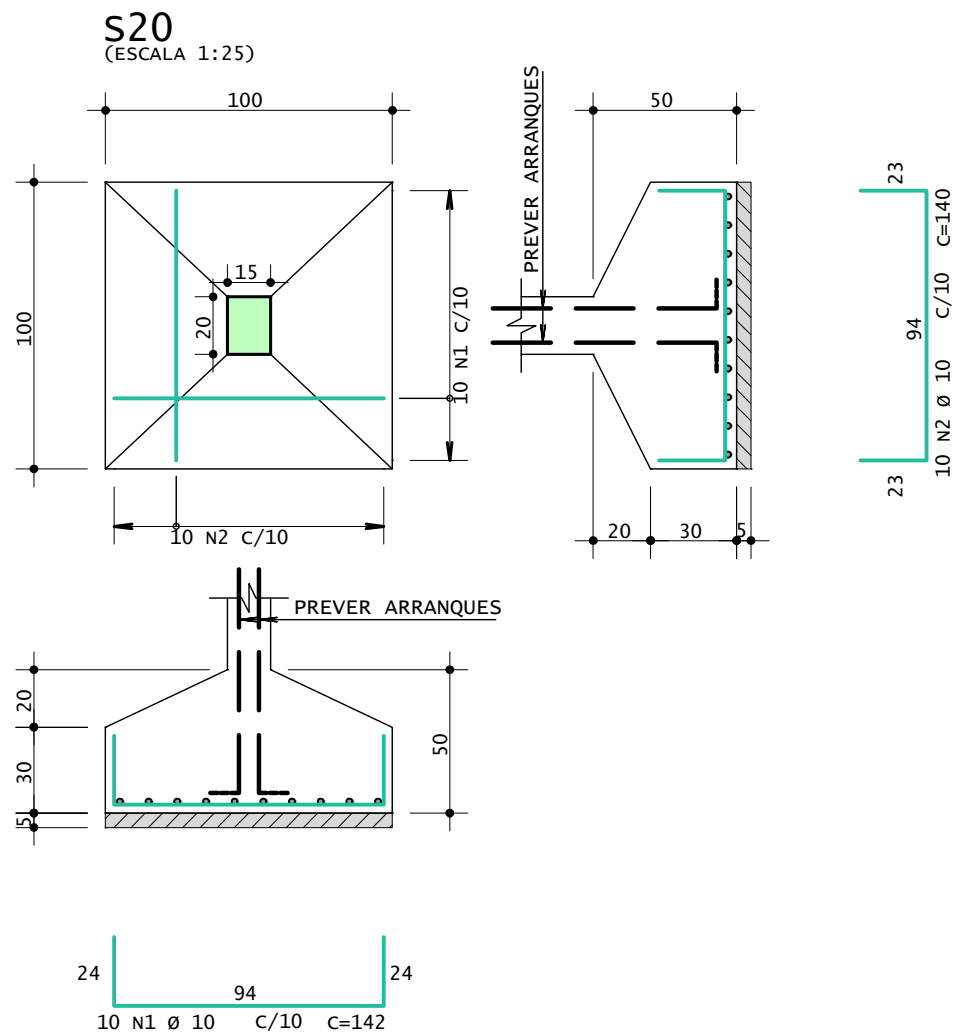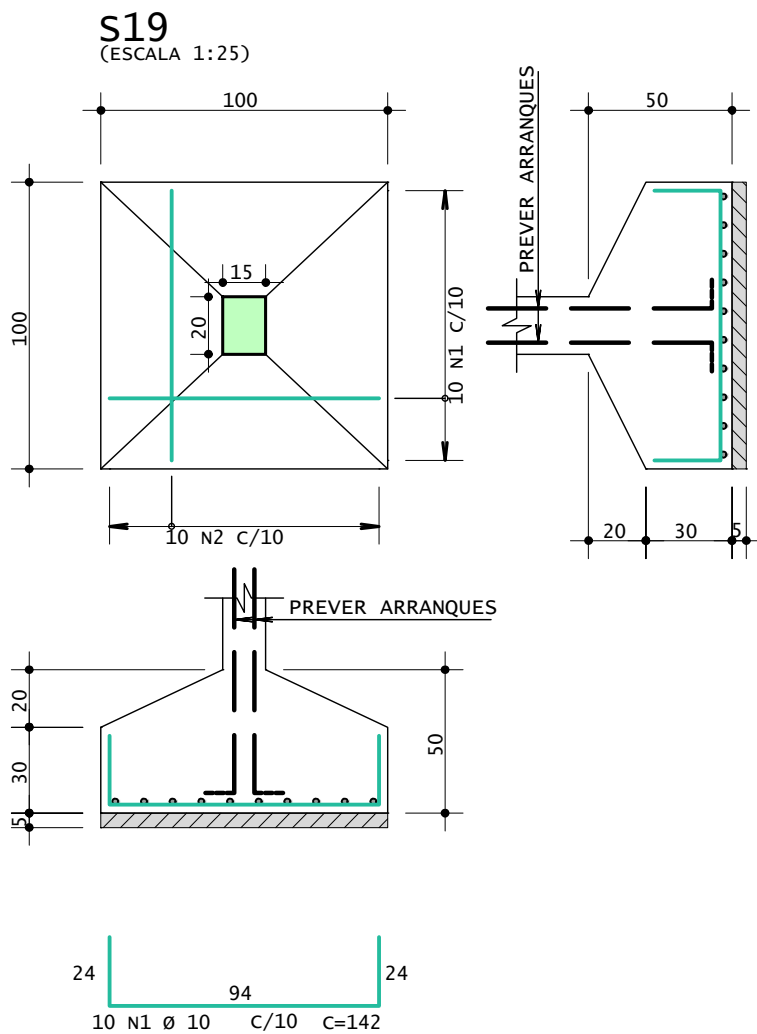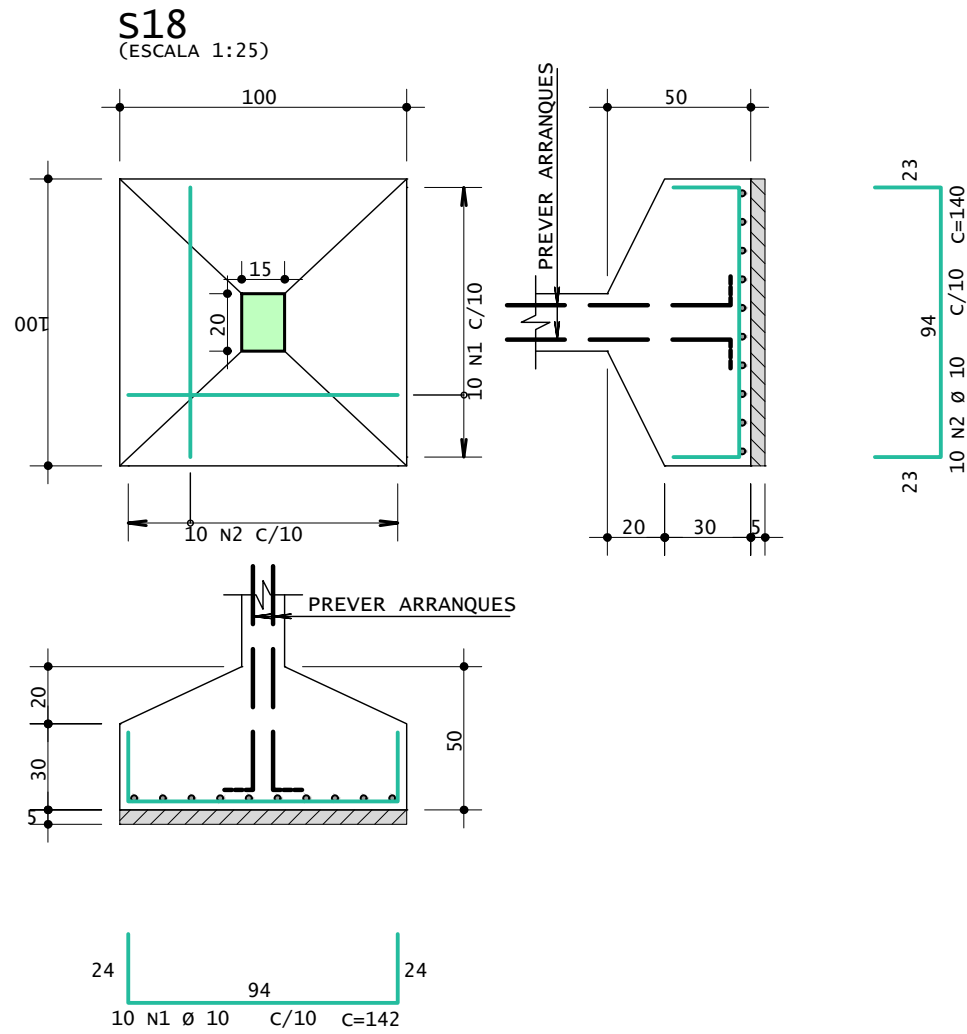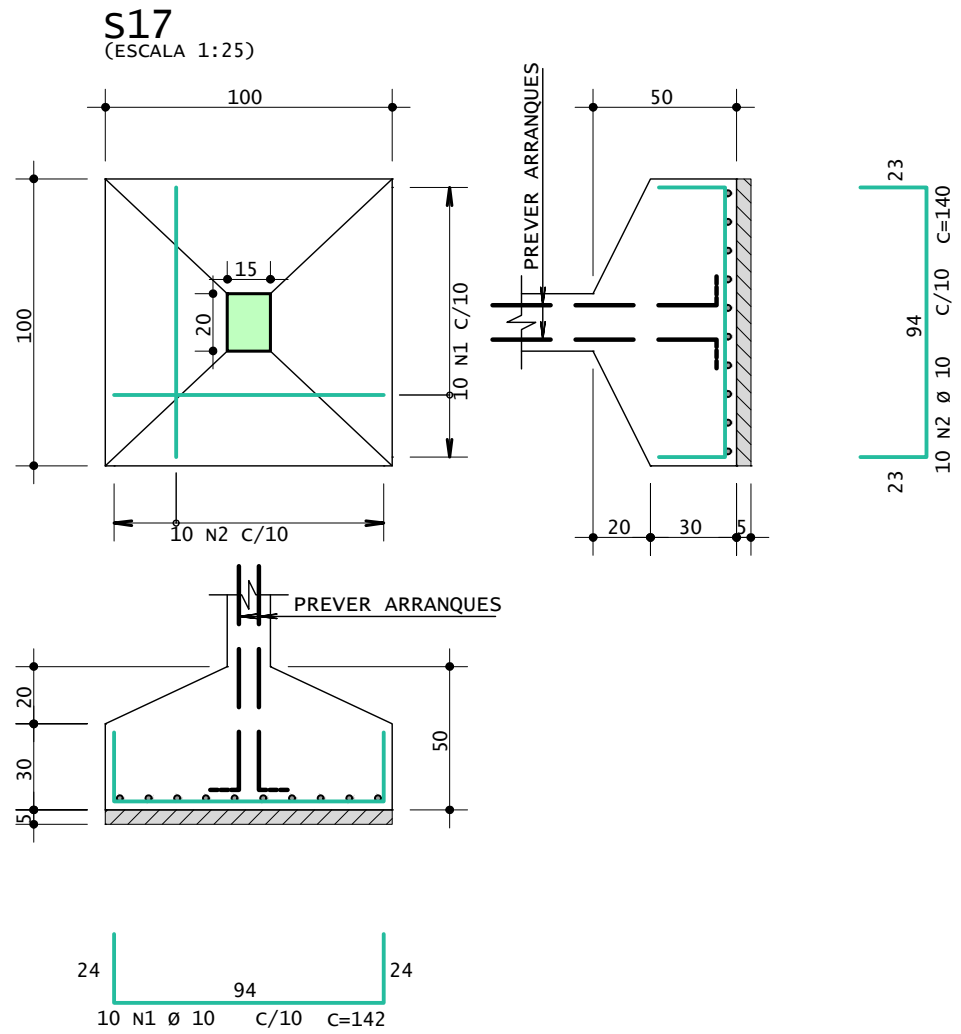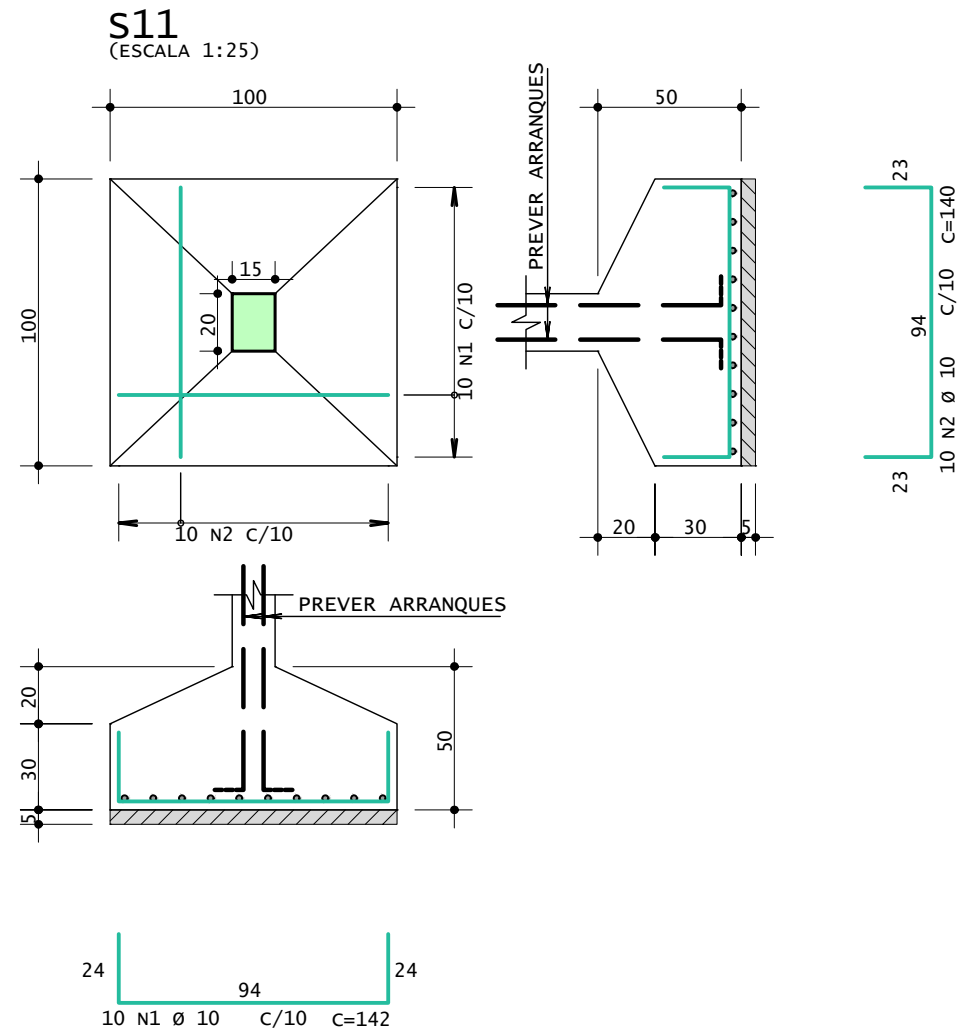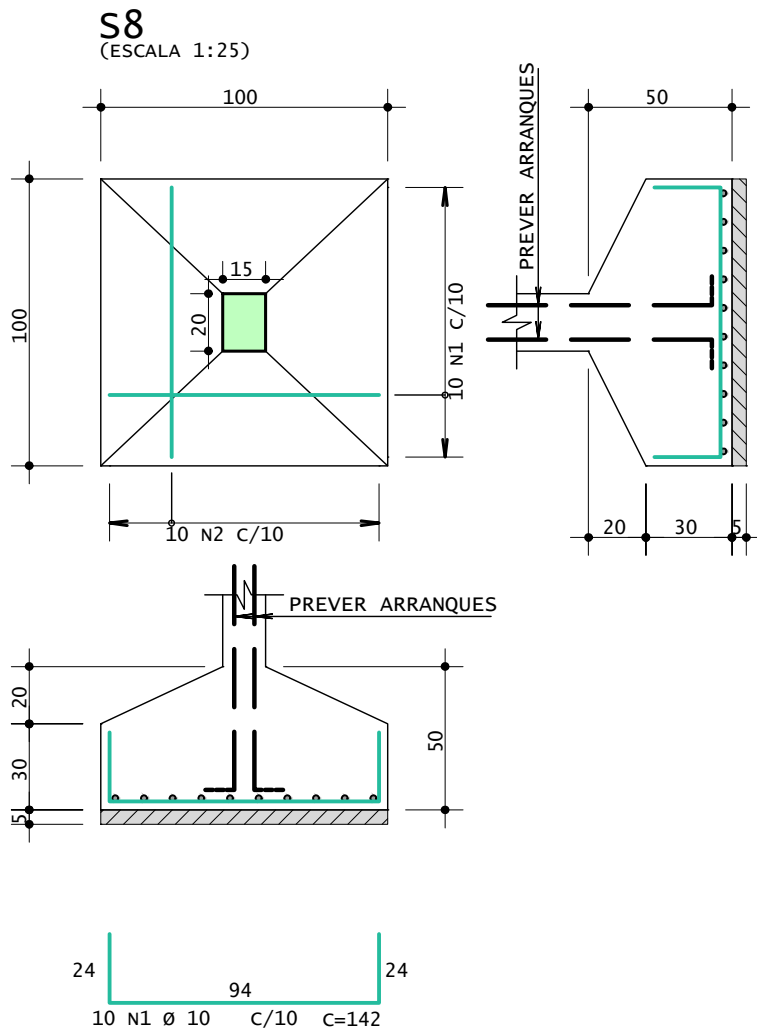

AÇO	POS	BIT	QUANT	COMPRIMENTO	
				UNIT	TOTAL
		mm		cm	cm
S8	50A	1	10	10	142
	50A	2	10	10	140
S11	50A	1	10	10	142
	50A	2	10	10	140
S17	50A	1	10	10	142
	50A	2	10	10	140
S18	50A	1	10	10	142
	50A	2	10	10	140
S19	50A	1	10	10	142
	50A	2	10	10	140
S20	50A	1	10	10	142
	50A	2	10	10	140
S22	50A	1	10	10	142
	50A	2	10	10	140
S23	50A	1	10	10	142
	50A	2	10	10	140

RESUMO DE AÇO			
AÇO	BIT	COMPR	PESO
	mm	m	kgf
50A	10	226	139
Peso Total		50A =	139 kgf

CLIENTE
PREFEITURA MUNICIPAL DE BAYEUX

PROJETO
SAPRITAS

OBRA
BASE DESCENRALIZADA
DO SERVIÇO DE ATENDIMENTO MÓVEL DE URGENCIA

TÍTULO

OBRA N.º
0001

DES. N.º
01/2

REV. N.º
00

S8 / S11 / S17 / S18 / S19
/ S20 / S22 / S23



DATA
06/03/2025

ESCALA
1:25








DESENHO
FUNDAÇÃO

CREA-PB
11358742021

ENG.º
DIEGO A. BARBOSA

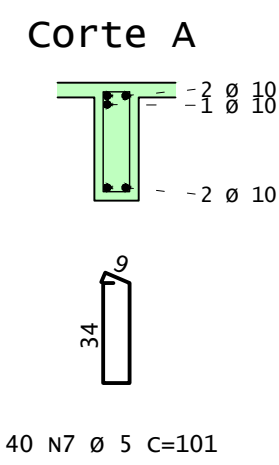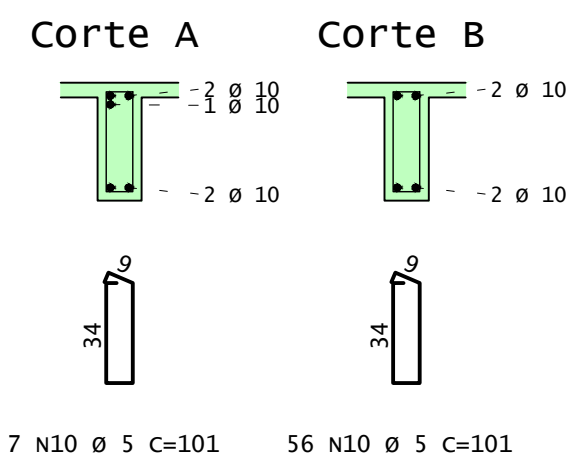


RESUMO DE AÇO			
AÇO	BIT mm	COMPR m	PESO kgf
60A	5	421	65
50A	6,3	9	2
50A	8	26	10
50A	10	319	197
50A	12,5	11	10
Peso Total		60A =	65 kgf
Peso Total		50A =	219 kgf

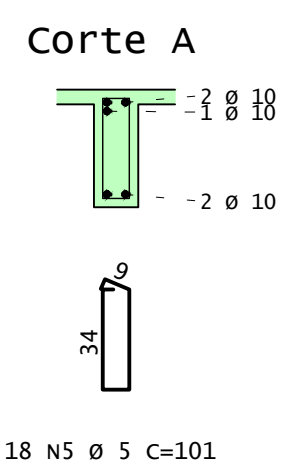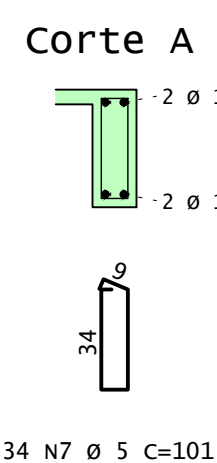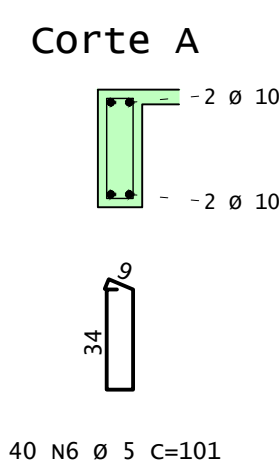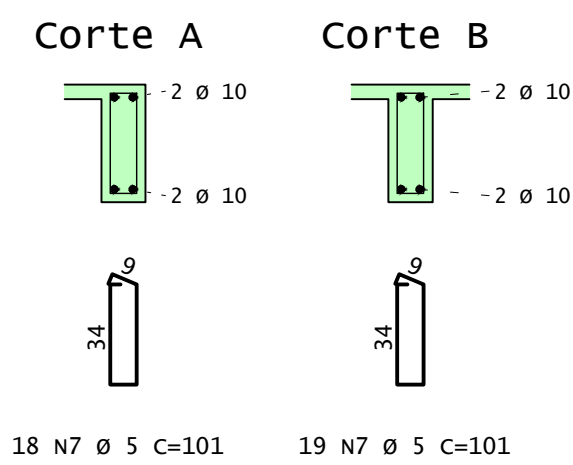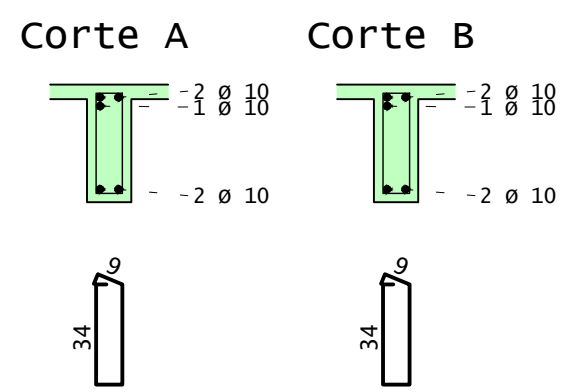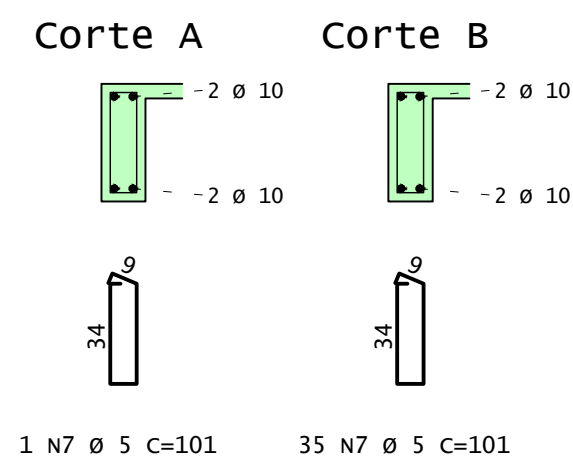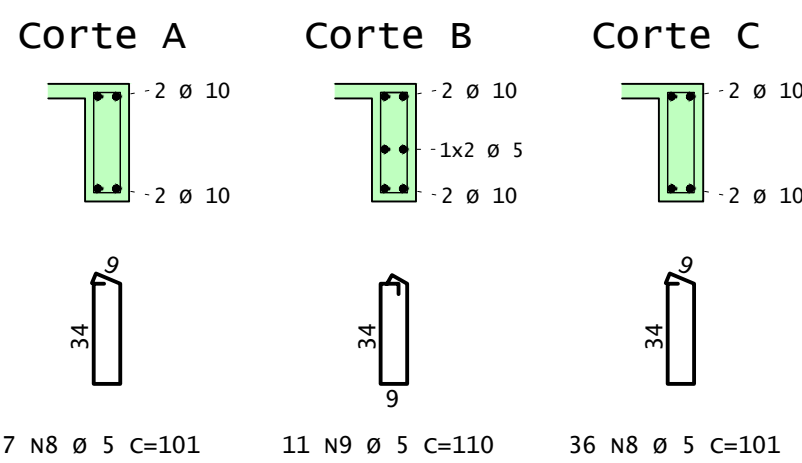


gov.br Documento assinado digitalmente
DIEGO ABDIAS BARBOSA
Data: 10/03/2025 22:14:22-0300
Verifique em <https://validar.itl.gov.br>


v212

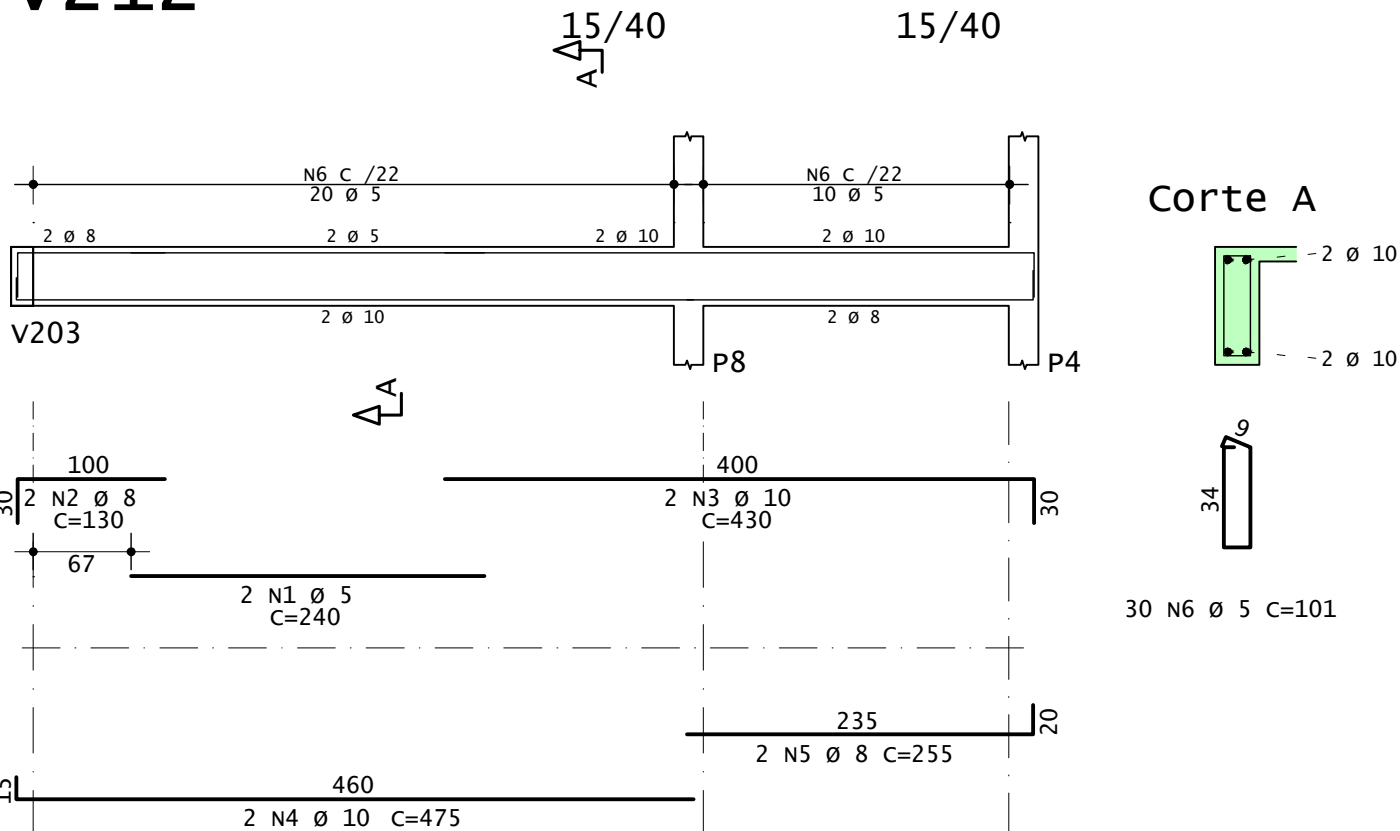


v203

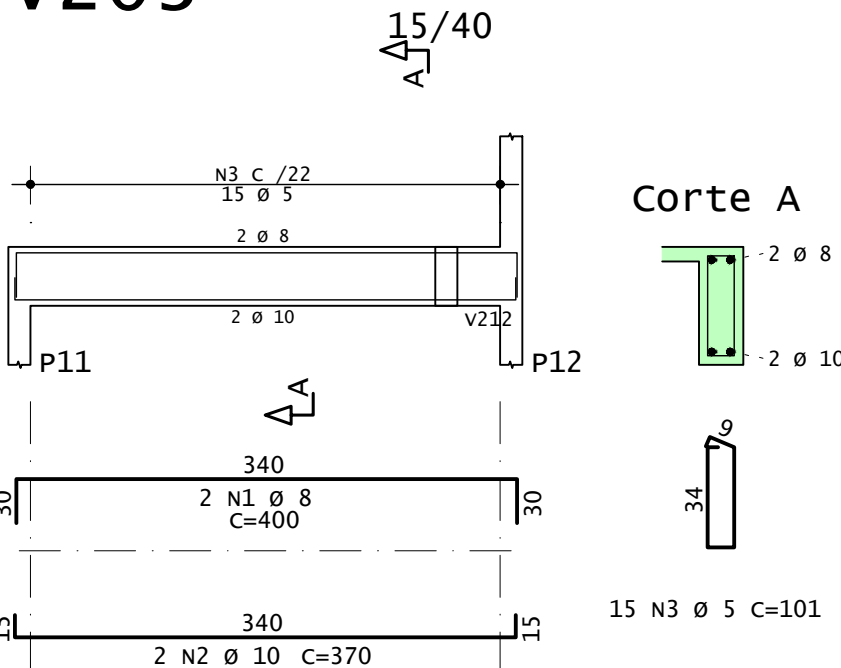

v211

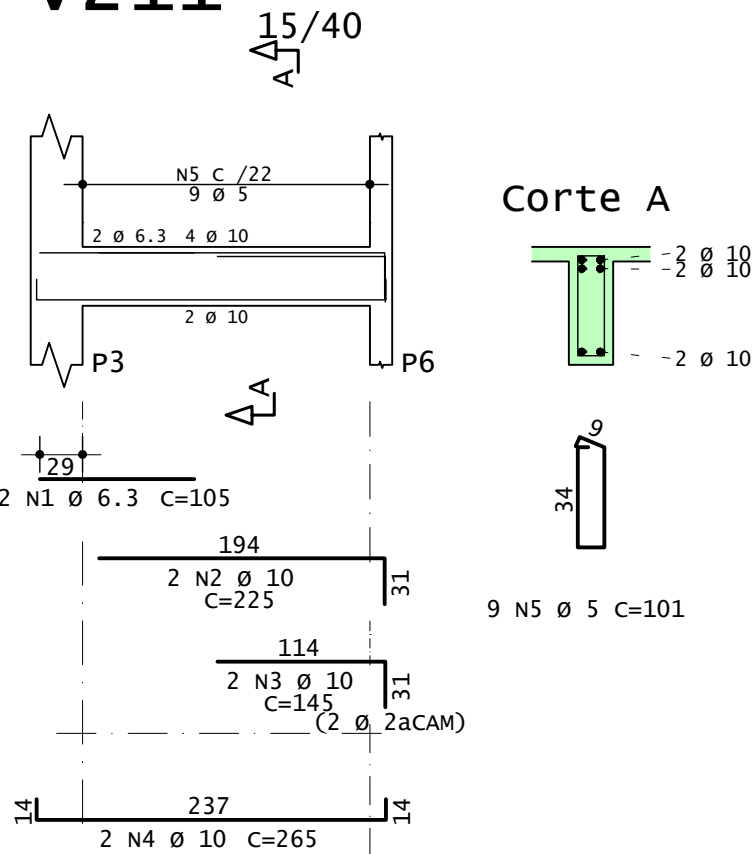

v208

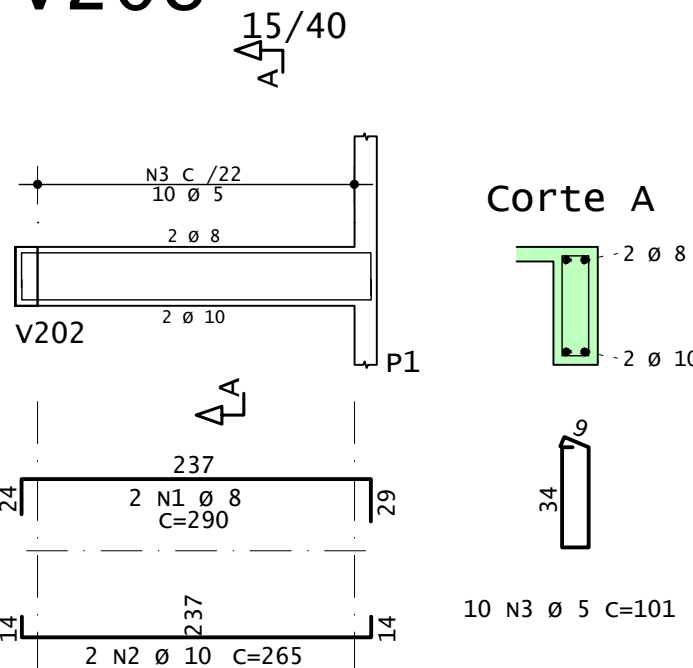


AÇO	POS	BIT	QUANT	COMPIMENTO	
				UNIT	TOTAL
		mm		cm	cm
V203	50A	1	8	2	400
	50A	2	10	2	370
	60A	3	5	15	101
					1515
V208	50A	1	8	2	290
	50A	2	10	2	265
	60A	3	5	10	101
					1010
V211	50A	1	6,3	2	105
	50A	2	10	2	225
	50A	3	10	2	145
	50A	4	10	2	265
	60A	5	5	9	101
					909
V212	60A	1	5	2	240
	50A	2	8	2	130
	50A	3	10	2	430
	50A	4	10	2	475
	50A	5	8	2	255
	60A	6	5	30	101


RESUMO DE AÇO			
AÇO	BIT mm	COMPR m	PESO kgf
60A	5	69	11
50A	6.3	2	1
50A	8	22	8
50A	10	44	27
Peso Total		60A =	11 kgf
Peso Total		50A =	36 kgf



CLIENTE			OBRA - N.º		
PREFEITURA MUNICIPAL DE BAYEUX			0001		
PROJETO			DES. N.º		
VIGAS SUPERIORES			02/2		
OBRA			BASE DESCENTRALIZADA DO SERVIÇO DE ATENDIMENTO MÓVEL DE URGÊNCIA - SAMU 192		
LOCALIZAÇÃO			QUADRO DE ÁREAS:		
RUA 13 DE MAIO, CENTRO - BAYEUX / PB CEP 588-100			ÁREA DA CONSTRUÇÃO		
			229,79 m²		
			ÁREA PAVIMENTAVEL		
			91,98 m²		
			ÁREA ESTRUTURAL		
			229,82 m²		
			LARGURA 70,35 m²		
			LARGURAXLARGURA= 85,95 m² - 75% = 21,53m²		
DATA		ESCALA	DESENHO	CREA-PB	ENG.º
26/01/2025		1:50	ARMARÇO	1133582/2021	DIEGO A. BARBOSA
			00		

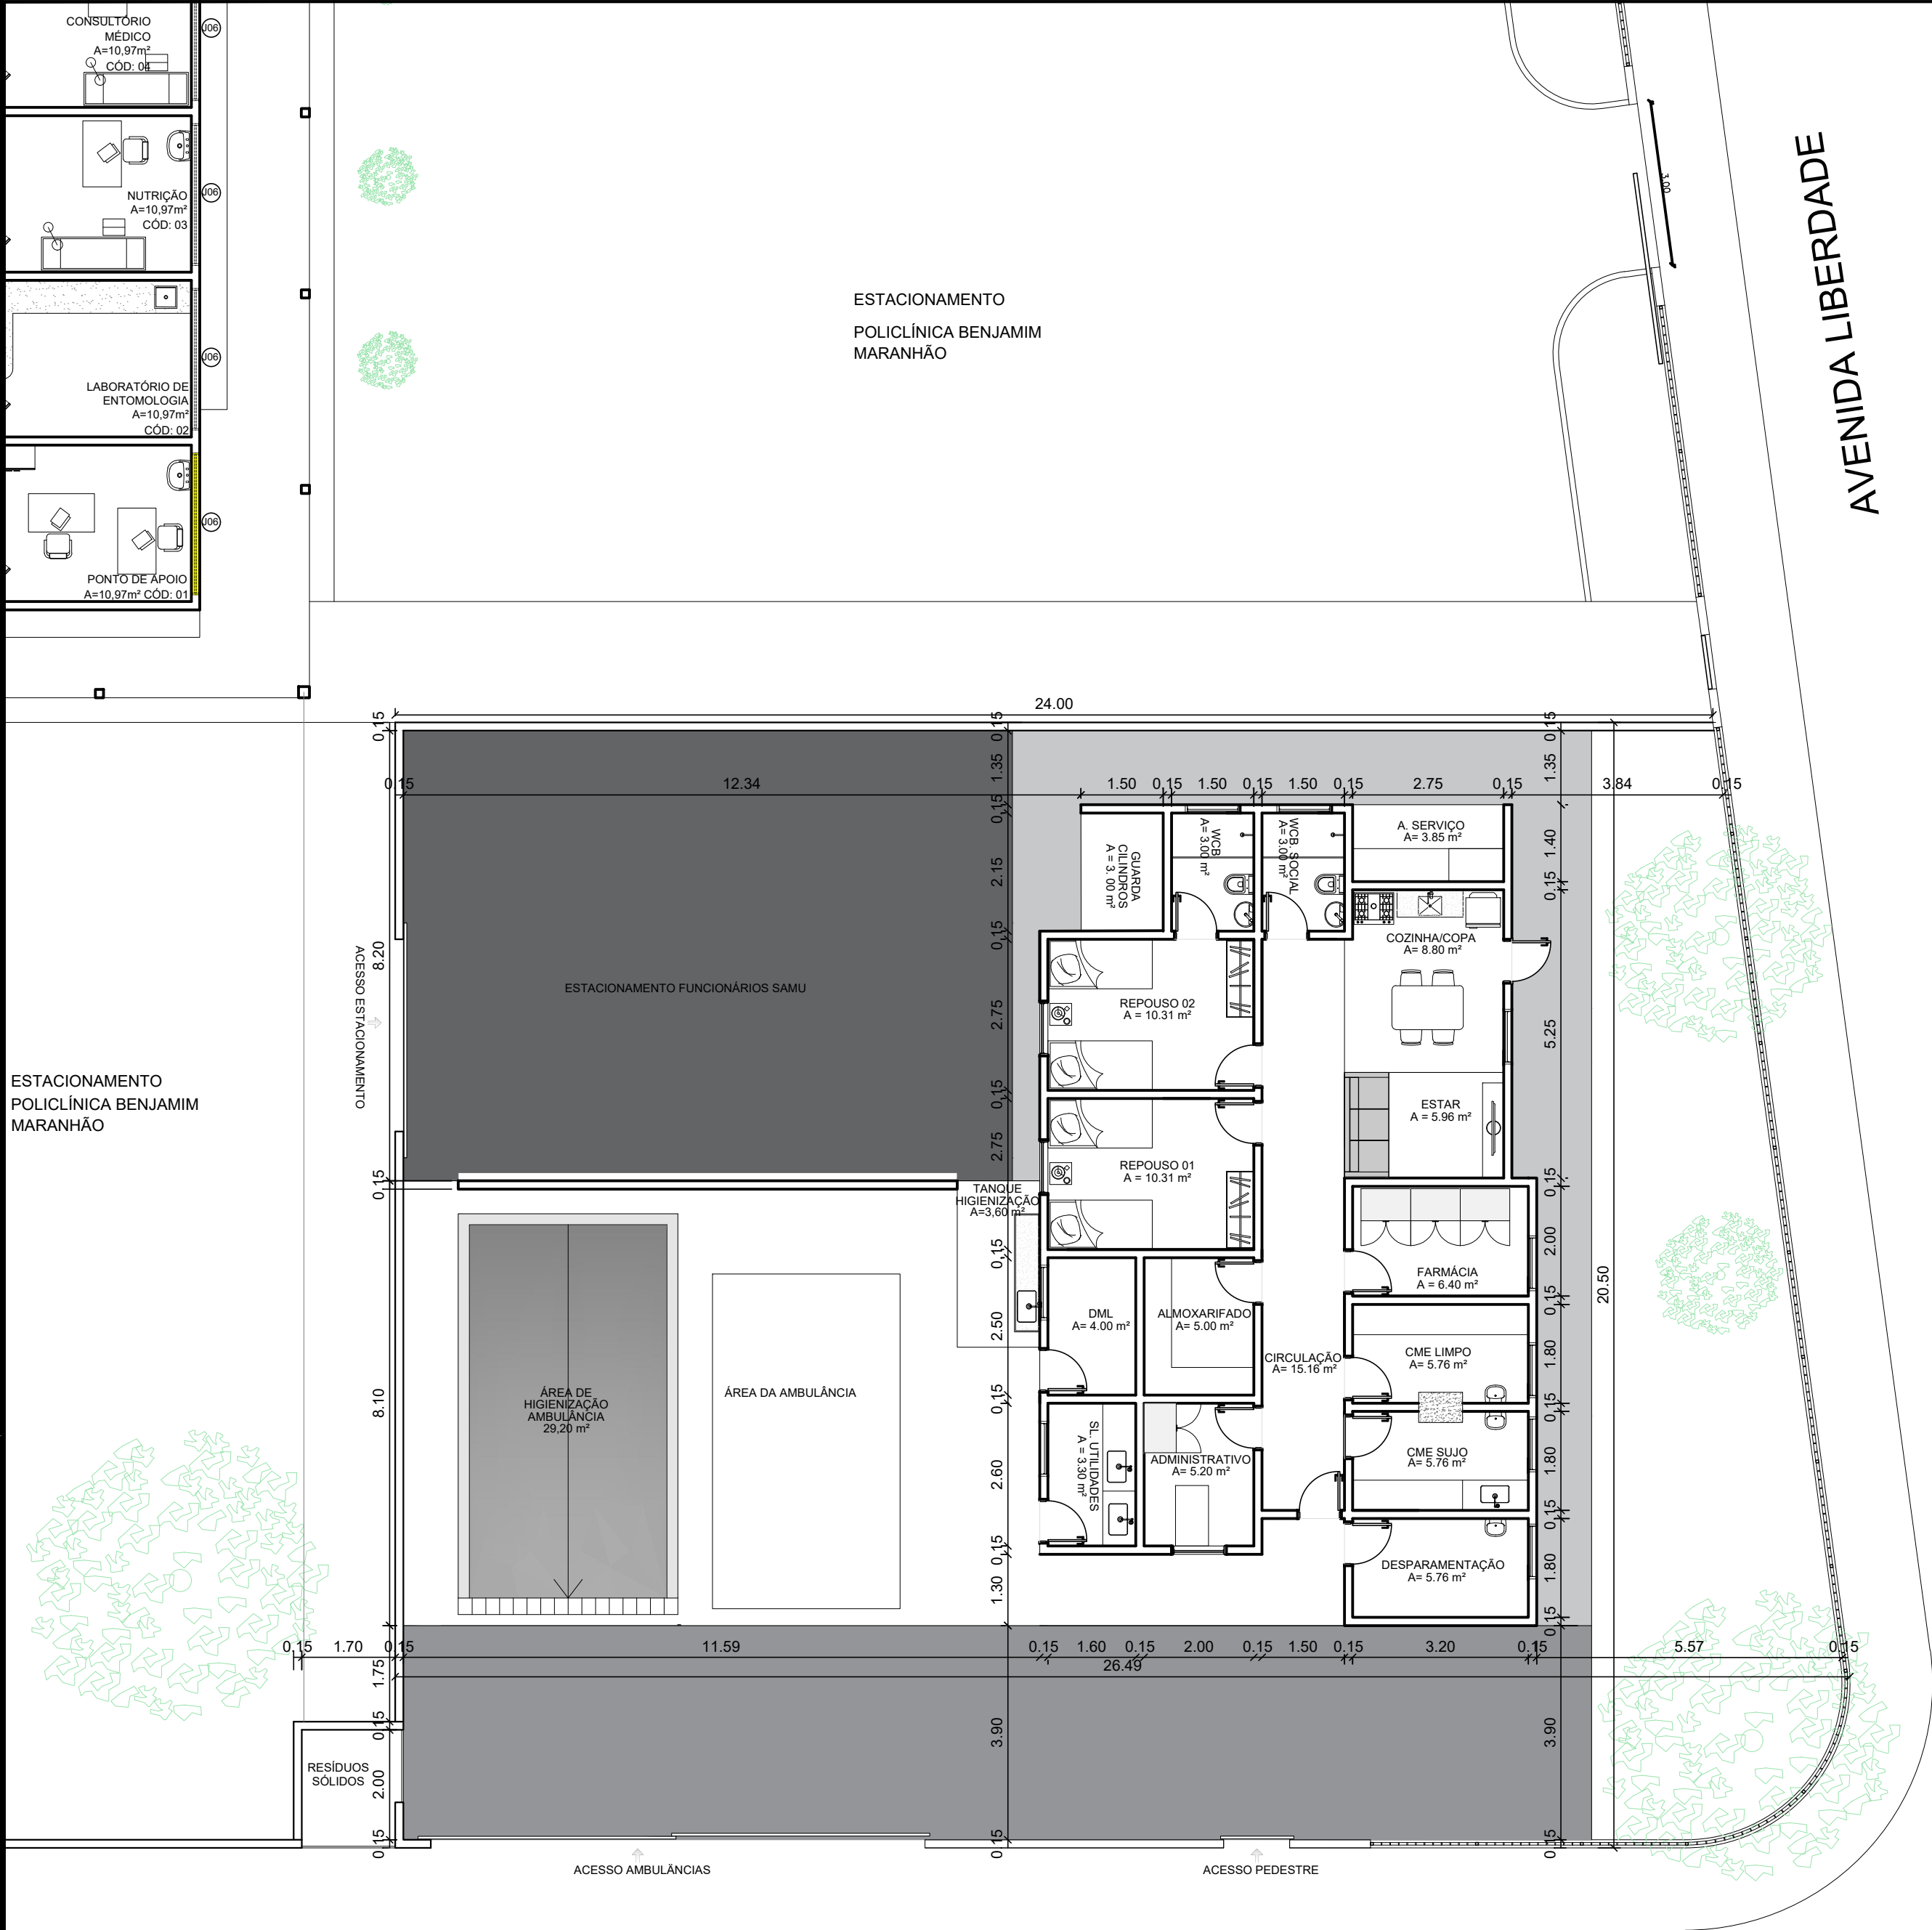

01 PLANTA BAIXA - LAYOUT
ESCALA: 1/100

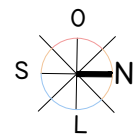

01 PLANTA DE LOCALIZAÇÃO
ESCALA: SE

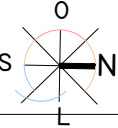

PROPRIETÁRIO _____ SECRETARIA MUNICIPAL DE SAÚDE
ARQUITETA _____ ARQ. ROSIMERY FERREIRA CAU A45935-6

PREFEITURA MUNICIPAL DE BAYEUX		SECRETARIA DE PLANEJAMENTO	
FOLHA	PROJETO	BASE DESCENTRALIZADA SAMU	
01/01	PROPRIETÁRIO	PREFEITURA MUNICIPAL DE BAYEUX	
	ENDEREÇO	AV. LIBERDADE - CENTRO	
	DATA	RESPONSÁVEL	INFORMAÇÕES TÉCNICAS
ESTUDO	JAN/2025	ARQ. ROSIMERY FERREIRA	ÁREAS ÁREA DO TERRENO 520.85m² ÁREA COSNTRUIDA 224.37m²
DESENHO	JAN/2025	ARQ. ROSIMERY FERREIRA	
CÓPIA			
REFORMA			
DESENHOS:			REFERÊNCIA P / ARQUIVO
PLANTA BAIXA - LAYOUT		1/100	
PLANTA DE LOCALIZAÇÃO		SE	
FORMATO A2			

			Obra	Bancos	B.D.I.		Encargos Sociais			
			BASE DESCENTRALIZADA DO SAMU - BAYEUX/PB	SINAPI - 01/2025 - Paraíba SBC - 02/2025 - Paraíba ORSE - 12/2024 - Sergipe SEDOP - 10/2024 - Pará SETOP - 10/2024 - Minas Gerais IOPES - 11/2024 - Espírito Santo SIURB - 07/2024 - São Paulo AGESUL - 06/2024 - Mato Grosso do Sul AGETOP CIVIL - 10/2024 - Goiás	22,88%	Não Desonerado: Horista: 84,85% Mensalista: 46,62%				
Orçamento Sintético										
Item	Código	Banco	Descrição	Und	Quant.	Valor Unit	Valor Unit com BDI	Total	Peso (%)	
1			SERVIÇOS PRELIMINARES		1		31.582,27	31.582,27	4,71 %	
1.1	105009	SINAPI	LOCAÇÃO CONVENCIONAL DE OBRA, UTILIZANDO GABARITO DE TÁBUAS CORRIDAS PONTALETADAS A CADA 1,50M - 2 UTILIZAÇÕES. AF_03/2024	M	89	72,50	89,08	7.928,12	1,18 %	
1.2	COMP SEPLAN	Próprio	PLACA DE OBRA EM CHAPA DE ACO GALVANIZADO	m²	6	520,25	639,28	3.835,68	0,57 %	
1.3	012560	SBC	TAPUME SIMPLES EM TABUAS DE MADEIRA 1""x12""	m²	196,73	68,76	84,49	16.621,71	2,48 %	
1.4	00010776	SINAPI	LOCACAO DE CONTAINER 2,30 X 6,00 M, ALT. 2,50 M, PARA ESCRITORIO, SEM DIVISORIAS INTERNAS E SEM SANITARIO (NAO INCLUI MOBILIZACAO/DESMOBILIZACAO)	MES	4	650,39	799,19	3.196,76	0,48 %	
2			DEMOLIÇÕES E RETIRADAS		1		640,12	640,12	0,10 %	
2.1	97622	SINAPI	DEMOLIÇÃO DE ALVENARIA DE BLOCO FURADO, DE FORMA MANUAL, SEM REAPROVEITAMENTO. AF_09/2023	m³	4,68	53,22	65,39	306,02	0,05 %	
2.2	022911	SBC	REMOCAO E BOTA-FORA DE ENTULHO EM CAMINHAO 12m3-PERCURSO 12km	m³	4,68	58,10	71,39	334,10	0,05 %	
3			INFRAESTRUTURA		1		155.117,92	155.117,92	23,12 %	
3.1			SAPATA		1		22.979,03	22.979,03	3,43 %	
3.1.1	96616	SINAPI	LASTRO DE CONCRETO MAGRO, APLICADO EM BLOCOS DE COROAMENTO OU SAPATAS. AF_01/2024	m³	1,43	752,86	925,11	1.322,90	0,20 %	
3.1.2	96558	SINAPI	CONCRETAGEM DE SAPATA, FCK 30 MPA, COM USO DE BOMBA - LANÇAMENTO, ADENSAMENTO E ACABAMENTO. AF_01/2024	m³	10,8	788,72	969,17	10.467,03	1,56 %	
3.1.3	104919	SINAPI	ARMAÇÃO DE SAPATA ISOLADA, VIGA BALDRAME E SAPATA CORRIDA UTILIZANDO AÇO CA-50 DE 10 MM - MONTAGEM. AF_01/2024	KG	441	12,87	15,81	6.972,21	1,04 %	
3.1.4	106	ORSE	FORMA PLANA PARA ESTRUTURAS, EM TÁBUAS DE PINHO, 02 USOS, INCLUSIVE ESCORAMENTO	m²	28,8	119,16	146,42	4.216,89	0,63 %	

3.2			VIGAS BALDRAME		1		9.586,96	9.586,96	1,43 %
3.2.1	104917	SINAPI	ARMAÇÃO DE SAPATA ISOLADA, VIGA BALDRAME E SAPATA CORRIDA UTILIZANDO AÇO CA-50 DE 6,3 MM - MONTAGEM. AF_01/2024	KG	1,95	15,36	18,87	36,79	0,01 %
3.2.2	030300	SBC	FORMAS DE TABUA DE MADEIRA SAPATAS E BLOCOS REAPROV. 4X	m²	97,73	79,53	97,72	9.550,17	1,42 %
3.3			PILARES		1		29.453,22	29.453,22	4,39 %
3.3.1	103669	SINAPI	CONCRETAGEM DE PILARES, FCK = 25 MPA, COM USO DE BALDES - LANÇAMENTO, ADENSAMENTO E ACABAMENTO. AF_02/2022	m³	3,45	954,77	1.173,22	4.047,60	0,60 %
3.3.2	104111	SINAPI	ARMAÇÃO DE PILAR OU VIGA DE ESTRUTURA DE CONCRETO ARMADO EMBUTIDA EM ALVENARIA DE VEDAÇÃO UTILIZANDO AÇO CA-60 DE 5,0 MM - MONTAGEM. AF_06/2022	KG	127,62	19,76	24,28	3.098,61	0,46 %
3.3.3	104108	SINAPI	ARMAÇÃO DE PILAR OU VIGA DE ESTRUTURA DE CONCRETO ARMADO EMBUTIDA EM ALVENARIA DE VEDAÇÃO UTILIZANDO AÇO CA-50 DE 10,0 MM - MONTAGEM. AF_06/2022	KG	349,47	12,94	15,90	5.556,57	0,83 %
3.3.4	106	ORSE	FORMA PLANA PARA ESTRUTURAS, EM TÁBUAS DE PINHO, 02 USOS, INCLUSIVE ESCORAMENTO	m²	114,4	119,16	146,42	16.750,44	2,50 %
3.4			CONTRAPISO E PISO		1		83.723,89	83.723,89	12,48 %
3.4.1	101747	SINAPI	PISO EM CONCRETO 20 MPA PREPARO MECÂNICO, ESPESSURA 7CM. AF_09/2020	m²	132,24	91,22	112,09	14.822,78	2,21 %
3.4.2	88472	SINAPI	CONTRAPISO COM ARGAMASSA AUTONIVELANTE, APLICADO SOBRE LAJE, NÃO ADERIDO, ESPESSURA 5CM. AF_07/2021	m²	235,74	39,71	48,79	11.501,75	1,71 %
3.4.3	13316	ORSE	Piso em concreto poroso despolado, fck = 21 MPa, e = 0,06 cm - exceto formas para juntas de concretagem e acabamento	m²	132,24	52,91	65,01	8.596,92	1,28 %
3.4.4	92396	SINAPI	EXECUÇÃO DE PASSEIO EM PISO INTERTRAVADO, COM BLOCO RETANGULAR COR NATURAL DE 20 X 10 CM, ESPESSURA 6 CM. AF_10/2022	m²	84,22	72,74	89,38	7.527,58	1,12 %
3.4.5	103915	SINAPI	EXECUÇÃO DE PISO INDUSTRIAL DE CONCRETO ARMADO, FCK = 20 MPA, ESPESSURA DE 15,0 CM. AF_04/2022	m²	208,98	157,84	193,95	40.531,67	6,04 %
3.4.6	171042	SBC	CALCADA PLACAS DE CONCRETO 50x50cm	m²	21,68	27,90	34,28	743,19	0,11 %
3.5			ESCAVAÇÃO		1		9.374,82	9.374,82	1,40 %
3.5.1	104740	SINAPI	REATERRO MECANIZADO DE VALA COM MINICARREGADEIRA, COM COMPACTADOR DE SOLOS DE PERCUSSÃO. AF_08/2023	m³	6,19	26,11	32,08	198,57	0,03 %
3.5.2	020372	SBC	ESCAVACAO BALDRAME PEDRA DE MAO ARGAMASSADA ATE 3,0m	m³	12,37	93,36	114,72	1.419,08	0,21 %
3.5.3	96520	SINAPI	ESCAVAÇÃO MECANIZADA PARA BLOCO DE COROAMENTO OU SAPATA COM RETROESCAVADEIRA (SEM ESCAVAÇÃO PARA COLOCAÇÃO DE FÔRMAS). AF_01/2024	m³	74,66	84,56	103,90	7.757,17	1,16 %

4			SUPERESTRUTURA		1		86.067,14	86.067,14	12,83 %
4.1			VIGAS		1		44.691,94	44.691,94	6,66 %
4.1.1	96533	SINAPI	FABRICAÇÃO, MONTAGEM E DESMONTAGEM DE FÔRMA PARA VIGA BALDRAME, EM MADEIRA SERRADA, E=25 MM, 2 UTILIZAÇÕES. AF_01/2024	m²	67,96	100,13	123,03	8.361,11	1,25 %
4.1.2	103674	SINAPI	CONCRETAGEM DE VIGAS E LAJES, FCK=25 MPA, PARA LAJES PREMOLDADAS COM USO DE BOMBA - LANÇAMENTO, ADENSAMENTO E ACABAMENTO. AF_02/2022_PS	m³	5,65	699,16	859,12	4.854,02	0,72 %
4.1.3	00010749	SINAPI	LOCACAO DE ESCORA METALICA TELESCOPICA, COM ALTURA REGULAVEL DE *1,80* A *3,20* M, COM CAPACIDADE DE CARGA DE NO MINIMO 1000 KGF (10 KN), INCLUSO TRIPE E FORCADO	M/MES	260	17,66	21,70	5.642,00	0,84 %
4.1.4	103670	SINAPI	LANÇAMENTO COM USO DE BALDES, ADENSAMENTO E ACABAMENTO DE CONCRETO EM ESTRUTURAS. AF_02/2022	m³	5,65	273,63	336,23	1.899,69	0,28 %
4.1.5	12387	ORSE	Treliça metálica Pratt, em perfis UDC150x50x4,75kg/m, diagonais tracionadas, p/ telhados em duas águas sem lanternin, vãos 20,01 a 30,00m, pintura 01 demão epoxi fundo óxido ferro + 02 demãos esmalte epoxi branco - Executada	m	46,1	422,53	519,20	23.935,12	3,57 %
4.2			LAJES		1		41.375,20	41.375,20	6,17 %
4.2.1	92271	SINAPI	FABRICAÇÃO DE FÔRMA PARA LAJES, EM MADEIRA SERRADA, E=25 MM. AF_09/2020	m²	141,69	95,19	116,96	16.572,06	2,47 %
4.2.2	3004019	SIURB	LAJE MISTA TRELIÇADA H-8CM COM CAPEAMENTO 4CM (12CM)	m²	134,5	150,08	184,41	24.803,14	3,70 %
5			COBERTURA E IMPERMEABILIZAÇÃO		1		59.308,00	59.308,00	8,84 %
5.1			TELHAMENTO PARA COBERTA		1		21.615,05	21.615,05	3,22 %
5.1.1	94228	SINAPI	CALHA EM CHAPA DE AÇO GALVANIZADO NÚMERO 24, DESENVOLVIMENTO DE 50 CM, INCLUSO TRANSPORTE VERTICAL. AF_07/2019	M	39,59	79,78	98,03	3.881,00	0,58 %
5.1.2	94207	SINAPI	TELHAMENTO COM TELHA ONDULADA DE FIBROCIMENTO E = 6 MM, COM RECOBRIMENTO LATERAL DE 1/4 DE ONDA PARA TELHADO COM INCLINAÇÃO MAIOR QUE 10°, COM ATÉ 2 ÁGUAS, INCLUSO IÇAMENTO. AF_07/2019	m²	112,04	62,31	76,56	8.577,78	1,28 %
5.1.3	94213	SINAPI	TELHAMENTO COM TELHA DE AÇO/ALUMÍNIO E = 0,5 MM, COM ATÉ 2 ÁGUAS, INCLUSO IÇAMENTO. AF_07/2019	m²	91,55	71,85	88,28	8.082,03	1,20 %
5.1.4	1001000140	AGESUL	SINAPI - 94223 - CUMEEIRA PARA TELHA DE FIBROCIMENTO ONDULADA E = 6 MM, INCLUSO ACESSORIOS DE FIXACAO E ICAMENTO. AF_07/2019	M	10,75	81,33	99,93	1.074,24	0,16 %
5.2			IMPERMEABILIZAÇÃO E PROTEÇÃO MECÂNICA		1		28.487,94	28.487,94	4,25 %
5.2.1	160363	SBC	PROTECAO MECANICA COM 3,5cm SOBRE IMPERMEABILIZACAO ASFALTICA	m²	141,69	36,28	44,58	6.316,54	0,94 %

5.2.2	160036	SBC	IMPERMEABILIZACAO COM MANTA ASFALTICA E ARGAMASSA DE REGUL.1:4	m²	159,84	112,89	138,71	22.171,40	3,30 %
5.3			PLATIBANDA COM REVESTIMENTO 10x10 - VERMELHO		1		9.205,01	9.205,01	1,37 %
5.3.1	7172	ORSE	REVESTIMENTO CERÂMICO PARA PAREDE, 10 X 10 CM, ELIZABETH, LINHA VERMELHO CRISTAL, OU SIMILAR, APLICADO COM ARGAMASSA INDUSTRIALIZADA AC-III, REJUNTADO, EXCLUSIVE REGULARIZAÇÃO DE BASE OU EMBOÇO - REV 04	m²	87,21	85,90	105,55	9.205,01	1,37 %
6			ALVENARIA DE VEDAÇÃO		1		125.533,24	125.533,24	18,71 %
6.1	103345	SINAPI	ALVENARIA DE VEDAÇÃO DE BLOCOS CERÂMICOS FURADOS NA VERTICAL DE 11,5X19X29 CM (ESPESSURA 11,5 CM) E ARGAMASSA DE ASSENTAMENTO COM PREPARO MANUAL. AF_12/2021	m²	561,33	78,91	96,96	54.426,55	8,11 %
6.2	87878	SINAPI	CHAPISCO APLICADO EM ALVENARIAS E ESTRUTURAS DE CONCRETO INTERNAS, COM COLHER DE PEDREIRO. ARGAMASSA TRAÇO 1:3 COM PREPARO MANUAL. AF_10/2022	m²	1122,66	4,62	5,67	6.365,48	0,95 %
6.3	87535	SINAPI	EMBOÇO, EM ARGAMASSA TRAÇO 1:2:8, PREPARO MECÂNICO, APLICADO MANUALMENTE EM PAREDES INTERNAS DE AMBIENTES COM ÁREA MAIOR QUE 10M², E = 17,5MM, COM TALISCAS. AF_03/2024	m²	1122,66	30,21	37,12	41.673,13	6,21 %
6.4			REVESTIMENTOS PARA PAREDES, PISOS E FORROS		1		23.068,08	23.068,08	3,44 %
6.4.1			REVESTIMENTO		1		23.068,08	23.068,08	3,44 %
6.4.1.1	87275	SINAPI	REVESTIMENTO CERÂMICO PARA PAREDES INTERNAS COM PLACAS TIPO ESMALTADA DE DIMENSÕES 33X45 CM APLICADAS A MEIA ALTURA DAS PAREDES. AF_02/2023_PE	m²	137,39	74,60	91,66	12.593,16	1,88 %
6.4.1.2	104603	SINAPI	REVESTIMENTO CERÂMICO PARA PISO COM PLACAS TIPO ESMALTADA DE DIMENSÕES 35X35 CM APLICADA EM DIAGONAL EM AMBIENTES DE ÁREA MAIOR QUE 10 M². AF_02/2023_PE	m²	117,95	59,35	72,92	8.600,91	1,28 %
6.4.1.3	88648	SINAPI	RODAPÉ CERÂMICO DE 7CM DE ALTURA COM PLACAS TIPO ESMALTADA DE DIMENSÕES 35X35CM. AF_02/2023	M	192,01	7,95	9,76	1.874,01	0,28 %
7			FORROS, PINTURAS E TEXTURAS		1		7.061,24	7.061,24	1,05 %
7.1			FORRO		1		7.061,24	7.061,24	1,05 %
7.1.1	96113	SINAPI	FORRO EM PLACAS DE GESSO, PARA AMBIENTES COMERCIAIS. AF_08/2023_PS	m²	117,95	44,05	54,12	6.383,45	0,95 %
7.1.2	96120	SINAPI	ACABAMENTOS PARA FORRO (MOLDURA DE GESSO). AF_08/2023	M	192,01	2,88	3,53	677,79	0,10 %

8			PINTURA		1		68.547,35	68.547,35	10,22 %
8.1			PAREDE INTERNA		1		11.688,38	11.688,38	1,74 %
8.1.1	104641	SINAPI	PINTURA LÁTEX ACRÍLICA ECONÔMICA, APLICAÇÃO MANUAL EM PAREDES, DUAS DEMÃOS. AF_04/2023	m²	399,74	8,71	10,70	4.277,21	0,64 %
8.1.2	88497	SINAPI	EMASSAMENTO COM MASSA LÁTEX, APLICAÇÃO EM PAREDE, DUAS DEMÃOS, LIXAMENTO MANUAL. AF_04/2023	m²	399,74	15,09	18,54	7.411,17	1,10 %
8.2			PINTURA EXTERNA		1		34.866,42	34.866,42	5,20 %
8.2.1	96135	SINAPI	APLICAÇÃO MANUAL DE MASSA ACRÍLICA EM PAREDES EXTERNAS DE CASAS, DUAS DEMÃOS. AF_03/2024	m²	722,92	24,63	30,26	21.875,55	3,26 %
8.2.2	95626	SINAPI	APLICAÇÃO MANUAL DE TINTA LÁTEX ACRÍLICA EM PAREDE EXTERNAS DE CASAS, DUAS DEMÃOS. AF_03/2024	m²	722,92	14,63	17,97	12.990,87	1,94 %
8.3			PINTURA NO TETO		1		1.568,73	1.568,73	0,23 %
8.3.1	104639	SINAPI	PINTURA LÁTEX ACRÍLICA ECONÔMICA, APLICAÇÃO MANUAL EM TETO, DUAS DEMÃOS. AF_04/2023	m²	117,95	10,83	13,30	1.568,73	0,23 %
8.4			SERVIÇOS COMPLEMENTARES		1		10.957,16	10.957,16	1,63 %
8.4.1	2282	ORSE	PREPARO DE SUPERFÍCIE COM LIXAMENTO E APLICAÇÃO DE 01 DEMÃO DE LÍQUIDO SELADOR ACRÍLICO	m²	1122,66	7,95	9,76	10.957,16	1,63 %
8.5	96135	SINAPI	APLICAÇÃO MANUAL DE MASSA ACRÍLICA EM PAREDES EXTERNAS DE CASAS, DUAS DEMÃOS. AF_03/2024	m²	117,95	24,63	30,26	3.569,16	0,53 %
8.6	95626	SINAPI	APLICAÇÃO MANUAL DE TINTA LÁTEX ACRÍLICA EM PAREDE EXTERNAS DE CASAS, DUAS DEMÃOS. AF_03/2024	m²	180	14,63	17,97	3.234,60	0,48 %
8.7	88497	SINAPI	EMASSAMENTO COM MASSA LÁTEX, APLICAÇÃO EM PAREDE, DUAS DEMÃOS, LIXAMENTO MANUAL. AF_04/2023	m²	143,63	15,09	18,54	2.662,90	0,40 %
9			ESQUADRIAS		1		39.335,80	39.335,80	5,86 %
9.1			PORTAS E PORTÕES		1		34.899,61	34.899,61	5,20 %
9.1.1	91304	SINAPI	FECHADURA DE EMBUTIR COM CILINDRO, EXTERNA, COMPLETA, ACABAMENTO PADRÃO POPULAR, INCLUSO EXECUÇÃO DE FURO - FORNECIMENTO E INSTALAÇÃO. AF_12/2019	UN	14	95,96	117,91	1.650,74	0,25 %
9.1.2	100700	SINAPI	PORTA DE MADEIRA COMPENSADA LISA PARA PINTURA, 120X210X3,5CM, 2 FOLHAS, INCLUSO ADUELA 2A, ALIZAR 2A E DOBRADIÇAS. AF_12/2019	UN	1	840,23	1.032,47	1.032,47	0,15 %
9.1.3	090822	SEDOP	PORTÃO DE FERRO EM METALOM (INCL. PINTURA ANTI CORROSIV	m²	32,34	435,68	535,36	17.313,54	2,58 %
9.1.4	9547	Próprio	KIT DE PORTA-PRONTA DE MADEIRA EM ACABAMENTO MELAMÍNICO BRANCO, FOLHA LEVE OU MÉDIA, 80X210CM, (INCLUINDO MARCO, ALIZARES, DOBRADIÇAS E FECHADURAS), FIXAÇÃO COM PREENCHIMENTO PARCIAL DE ESPUMA EXPANSIVA - FORNECIMENTO E INSTALAÇÃO. (UNID)	Unid.	14	866,29	1.064,49	14.902,86	2,22 %

9.2			JANELAS		1		4.436,19	4.436,19	0,66 %
9.2.1	94570	SINAPI	JANELA DE ALUMÍNIO DE CORRER COM 2 FOLHAS PARA VIDROS, COM VIDROS, BATENTE, ACABAMENTO COM ACETATO OU BRILHANTE E FERRAGENS, EXCLUSIVE ALIZAR E CONTRAMARCO, FIXAÇÃO COM PARAFUSO. FORNECIMENTO E INSTALAÇÃO. AF_11/2024	m²	9,9	364,67	448,10	4.436,19	0,66 %
10			LOUÇAS E METAIS		1		15.444,09	15.444,09	2,30 %
10.1	86931	SINAPI	VASO SANITÁRIO SIFONADO COM CAIXA ACOPLADA LOUÇA BRANCA, INCLUSO ENGATE FLEXÍVEL EM PLÁSTICO BRANCO, 1/2 X 40CM - FORNECIMENTO E INSTALAÇÃO. AF_01/2020	UN	2	508,10	624,35	1.248,70	0,19 %
10.2	95544	SINAPI	PAPELEIRA DE PAREDE EM METAL CROMADO SEM TAMPA, INCLUSO FIXAÇÃO. AF_01/2020	UN	2	35,28	43,35	86,70	0,01 %
10.3	100849	SINAPI	ASSENTO SANITÁRIO CONVENCIONAL - FORNECIMENTO E INSTALACAO. AF_01/2020	UN	2	46,68	57,36	114,72	0,02 %
10.4	93396	SINAPI	BANCADA GRANITO CINZA, 50 X 60 CM, INCL. CUBA DE EMBUTIR OVAL LOUÇA BRANCA 35 X 50 CM, VÁLVULA METAL CROMADO, SIFÃO FLEXÍVEL PVC, ENGATE 30 CM FLEXÍVEL PLÁSTICO E TORNEIRA CROMADA DE MESA, PADRÃO POPULAR - FORNEC. E INSTALAÇÃO. AF_01/2020	UN	2	624,66	767,58	1.535,16	0,23 %
10.5	10759	ORSE	BANCADA EM GRANITO CINZA ANDORINHA, E=2CM PIA DE COZINHA COM BANCADA EM AÇO INOX, DIM 1,40X0,60, COM 01 CUBA, SIFÃO CROMADO, VÁLVULA CROMADA, TORNEIRA CROMADA, CONCRETADA E ASSENTADA. CUBA EM AÇO INOX REDONDA DE 24CM, REF. 94101/207 DA TRAMONTINA OU SIMILAR, INCLUSIVE VÁLVULA E SIFÃO DE PLÁSTICO.	m²	7,67	554,08	680,85	5.222,11	0,78 %
10.6	2104	ORSE		un	1	1.121,97	1.378,67	1.378,67	0,21 %
10.7	13374	ORSE		un	6	400,43	492,04	2.952,24	0,44 %
10.8	86913	SINAPI	TORNEIRA CROMADA 1/2" OU 3/4" PARA TANQUE, PADRÃO POPULAR - FORNECIMENTO E INSTALAÇÃO. AF_01/2020	UN	6	59,29	72,85	437,10	0,07 %
10.9	86883	SINAPI	SIFÃO DO TIPO FLEXÍVEL EM PVC 1 X 1.1/2 - FORNECIMENTO E INSTALAÇÃO. AF_01/2020	UN	6	11,48	14,10	84,60	0,01 %
10.10	12128	ORSE	BARRA DE APOIO, PARA LAVATÓRIO, FIXA, CONSTITUIDA DE DUAS BARRAS LATERAIS EM "U", EM AÇO INOX, D=1 1/4", JACKWAL OU SIMILAR	cj	3	427,91	525,81	1.577,43	0,24 %
10.11	4545	ORSE	KIT DE ACESSÓRIOS PARA BANHEIRO EM ABS/ALUMÍNIO COM 5 PEÇAS (01 CABIDE, 01 SABONETEIRA, 01 PAPELEIRA, 01 PORTA-TOALHA ROSTO E 01 PORTA-TOALHA BANHO)	un	2	63,69	78,26	156,52	0,02 %
10.12	190332	SBC	DUCHA HIGIENICA OGGI 2195 FABRIMAR	UN	2	264,55	325,07	650,14	0,10 %

11			INSTALAÇÕES HIDROSSANITÁRIAS		1		19.988,48	19.988,48	2,98 %
11.1			ÁGUA FRIA		1		4.333,54	4.333,54	0,65 %
11.1.1	1353	ORSE	PONTO DE ÁGUA FRIA EMBUTIDO, C/MATERIAL PVC RÍGIDO ROSCA	un	17	179,60	220,69	3.751,73	0,56 %
11.1.2	102606	SINAPI	CAIXA D'ÁGUA EM POLIETILENO, 750 LITROS - FORNECIMENTO E INSTALAÇÃO. AF_06/2021	UN	1	473,48	581,81	581,81	0,09 %
11.2			ESGOTO		1		9.731,13	9.731,13	1,45 %
11.2.1	1683	ORSE	PONTO DE ESGOTO COM TUBO DE PVC RÍGIDO SOLDÁVEL DE Ø 100 MM (VASO SANITÁRIO)	pt	2	94,81	116,50	233,00	0,03 %
11.2.2	1679	ORSE	PONTO DE ESGOTO COM TUBO DE PVC RÍGIDO SOLDÁVEL DE Ø 40 MM (LAVATÓRIOS, MICTÓRIOS, RALOS SIFONADOS, ETC...)	un	8	70,78	86,97	695,76	0,10 %
11.2.3	1678	ORSE	PONTO DE ESGOTO COM TUBO DE PVC RÍGIDO SOLDÁVEL DE Ø 50 MM (PIAS DE COZINHA, MÁQUINAS DE LAVAR, ETC...)	un	7	104,10	127,91	895,37	0,13 %
11.2.4	4883	ORSE	CAIXA DE INSPEÇÃO 0.60 X 0.60 X 0.60M	un	10	643,48	790,70	7.907,00	1,18 %
11.3			ÁGUA PLUVIAL		1		5.923,81	5.923,81	0,88 %
11.3.1	299	ORSE	CONDUTOR PVC SOLDÁVEL P/CALHA PLUVIAL, D= 100MM	m	58,26	62,54	76,84	4.476,69	0,67 %
11.3.2	89529	SINAPI	JOELHO 90 GRAUS, PVC, SERIE R, ÁGUA PLUVIAL, DN 100 MM, JUNTA ELÁSTICA, FORNECIDO E INSTALADO EM RAMAL DE ENCAMINHAMENTO. AF_06/2022	UN	14	34,66	42,59	596,26	0,09 %
11.3.3	89585	SINAPI	JOELHO 45 GRAUS, PVC, SERIE R, ÁGUA PLUVIAL, DN 100 MM, JUNTA ELÁSTICA, FORNECIDO E INSTALADO EM CONDUTORES VERTICAIS DE ÁGUAS PLUVIAIS. AF_06/2022	UN	3	42,08	51,70	155,10	0,02 %
11.3.4	1679	ORSE	PONTO DE ESGOTO COM TUBO DE PVC RÍGIDO SOLDÁVEL DE Ø 40 MM (LAVATÓRIOS, MICTÓRIOS, RALOS SIFONADOS, ETC...)	un	8	70,78	86,97	695,76	0,10 %
12			INSTALAÇÃO ELÉTRICA		1		11.804,54	11.804,54	1,76 %
12.1			TOMADAS E INTERRUPTORES		1		11.804,54	11.804,54	1,76 %
12.1.1	3396	ORSE	PONTO DE TOMADA 3P PARA CHUVEIRO ELÉTRICO ATÉ 4000 VA, COM ELETRODUTO DE PVC FLEXÍVEL SANFONADO EMBUTIDO Ø 3/4", INCLUSIVE ATERRAMENTO	pt	2	246,67	303,10	606,20	0,09 %
12.1.2	3298	ORSE	PONTO DE TOMADA 2P+T, ABNT, DE EMBUTIR, 10 A, COM ELETRODUTO DE PVC FLEXÍVEL SANFONADO EMBUTIDO Ø 3/4", FIO RÍGIDO 2,5MM² (FIO 12), INCLUSIVE PLACA EM PVCE ATERRAMENTO	pt	32	217,00	266,64	8.532,48	1,27 %
12.1.3	7210	ORSE	PONTO DE INTERRUPTOR 01 SEÇÃO (1 S) APARENTE SEM ELETRODUTO	pt	16	73,80	90,68	1.450,88	0,22 %
12.1.4	3282	ORSE	PONTO DE INTERRUPTOR 02 SEÇÕES EMBUTIDO, COM ELETRODUTO DE PVC RÍGIDO ROSCÁVEL Ø 3/4"	pt	1	249,82	306,97	306,97	0,05 %

SECRETARIA MUNICIPAL DE SAÚDE / PREFEITURA MUNICIPAL DE BAYEUX /
SECRETARIA DE PLANEJAMENTO

12.1.5	3286	ORSE	PONTO DE INTERRUPTOR 03 SEÇÕES EMBUTIDO, COM ELETRODUTO DE PVC RÍGIDO ROSCÁVEL Ø 3/4"	pt	3	246,32	302,67	908,01	0,14 %
13			ILUMINAÇÃO		1		28.846,99	28.846,99	4,30 %
13.1	3395	ORSE	PONTO DE LUZ EM TETO OU PAREDE, COM ELETRODUTO DE PVC FLEXÍVEL SANFONADO EMBUTIDO Ø 3/4"	un	69	269,58	331,25	22.856,25	3,41 %
13.2	13672	ORSE	LUMINÁRIA PLAFON DE EMBUTIR EM LED 29.5X29.5 CM, 24W 4000K BIVOLT, AVANT OU SIMILAR	un	15	90,53	111,24	1.668,60	0,25 %
13.3	060121	SBC	LUMINARIA DE EMBUTIR PLAFON 18W LED BRANCO FRIO 22,5X22,5	UN	37	56,07	68,89	2.548,93	0,38 %
13.4	071647	AGETOP CIVIL	LUMINÁRIA PLAFON LED QUADRADA DE EMBUTIR, 18W, 20X20 CM (MEDIDAS APROXIMADAS) - INCLUSO CORTE NO FORRO	un	5	45,62	56,05	280,25	0,04 %
13.5	12807	ORSE	REFLETOR SLIM LED 50W DE POTÊNCIA, BRANCO FRIO, 6500K, AUTOVOLT, MARCA G-LIGHT OU SIMILAR	un	12	55,33	67,98	815,76	0,12 %
13.6	060641	SBC	BALIZADOR SPOT LED 3W EMBUTIR BRANCO FRIO IP67 PROVA D'AGUA	UN	8	68,89	84,65	677,20	0,10 %
14			SERVIÇOS DIVERSOS		1		19.353,35	19.353,35	2,88 %
14.1			TOTEM		1		926,69	926,69	0,14 %
14.1.1	200177	SBC	COLOCACAO DE TOTEM/ESCULTURA - MAO-DE-OBRA	UN	1	754,15	926,69	926,69	0,14 %
14.2			AR CONDICIONADO		1		18.426,66	18.426,66	2,75 %
14.2.1	103244	SINAPI	AR CONDICIONADO SPLIT INVERTER, HI-WALL (PAREDE), 9000 BTU/H, CICLO FRIO - FORNECIMENTO E INSTALAÇÃO. AF_11/2021_PE	UN	6	2.499,28	3.071,11	18.426,66	2,75 %

15			COMBATE A INCÊNDIO		1		2.247,84	2.247,84	0,34 %
15.1	160613	IOPES	PONTO PARA ILUMINAÇÃO DE EMERGÊNCIA COMPLETO, INCLUSIVE BLOCO AUTÔNOMO DE ILUMINAÇÃO 2X9W COM TOMADA UNIVERSAL	und	2	255,17	313,55	627,10	0,09 %
15.2	12884	ORSE	PLACA DE SINALIZACAO, FOTOLUMINESCENTE, 38X19 CM, EM PVC , COM SETA INDICATIVA DE SENTIDO (ESQUERDA OU DIREITA) DE SAÍDA DE EMERGÊNCIA- PLACA S2	un	4	23,63	29,03	116,12	0,02 %
15.3	055035	SBC	PLACA FOTOLUMINESCENTE SAIDA DE EMERGENCIA PVC 2MM 15X	UN	3	22,21	27,29	81,87	0,01 %
15.4	055034	SBC	PLACA FOTOLUMINESCENTE EXTINTOR INCENDIO PVC 2MM 20X20	UN	4	24,21	29,74	118,96	0,02 %
15.5	13828	ORSE	PLACA INDICATIVA DE "PERIGO PROIBIDO FUMAR" EM PVC, DIM.: 20 X 30 CM	un	2	33,51	41,17	82,34	0,01 %
15.6	13580	ORSE	PLACA DE SINALIZAÇÃO DE COMBATE A INCÊNDIO "PROIBIDO PRODUZIR CHAMAS", 15X20 CM, EM PVC 2MM FOTOLUMINESCENTE	un	1	13,49	16,57	16,57	0,00 %
15.7	055392	SBC	SINALIZACAO FAIXA DE DEMARCACAO 1,0x1,0x0,10m CAIXA INCENDIO	UN	2	46,98	57,72	115,44	0,02 %
15.8	10008085	SIURB	EXTINTOR DE INCÊNDIO COM CARGA DE ÁGUA PRESSURIZADA - 10L	UN	2	232,21	285,33	570,66	0,09 %
15.9	10008090	SIURB	EXTINTOR DE INCÊNDIO COM CARGA DE PÓ QUÍMICO SECO - 4KG	UN	2	211,10	259,39	518,78	0,08 %

Total sem BDI **546.014,01**
Total do BDI **124.864,36**
Total Geral **670.878,37**

Documento assinado digitalmente
 **ELISA BIANCA PEREIRA CORREIA**
Data: 26/03/2025 20:05:38-0300
Verifique em <https://validar.it.gov.br>

Elisa Bianca Pereira Correia
Setor de Engenharia

 Obra: BASE DESCENTRALIZADA DO SAMU - BAYEUX/PB				
Memória de Cálculo				
Item	Descrição	Und	Quant.	Memória de Cálculo
1	SERVIÇOS PRELIMINARES			
1.1	LOCAÇÃO CONVENCIONAL DE OBRA, UTILIZANDO GABARITO DE TÁBUAS CORRIDAS PONTALETADAS A CADA 1,50M - 2 UTILIZAÇÕES. AF_03/2024	M	89	Retirado do projeto arquitetônico
1.2	TAPUME SIMPLES EM TÁBUAS DE MADEIRA 1"x12"	m²	196,73	A= P*H = A= 2,1*93,68 = 196,73
1.4	LOCAÇÃO DE CONTAINER 2,30 X 6,00 M, ALT. 2,50 M, PARA ESCRITÓRIO, SEM DIVISÓRIAS INTERNAS E SEM SANITÁRIO (NÃO INCLUI MOBILIZAÇÃO/DESMOBILIZAÇÃO)	un	4	Retirado do projeto arquitetônico e visita in loco
1.5	PLACA DE OBRA EM CHAPA DE AÇO GALVANIZADO	m²	6	A = base x altura A = 2,0 x 3,0 A = 6,0m²
2	SERVIÇOS PRELIMINARES			
2.1	DEMOLIÇÃO DE ALVENARIA DE BLOCO FURADO, DE FORMA MANUAL, SEM REAPROVEITAMENTO. AF_09/2023	m³	4,68	MURO FRONTAL - V= 11,9*0,12*2,10 = 3 / LIXEIRA - V= 4*0,12*3,50 = 1,68 - TOTAL = 4,68
2.2	REMOÇÃO E BOTA-FORA DE ENTULHO EM CAMINHÃO 12m3-PERCURSO 12km	m³	4,68	MURO FRONTAL - V= 11,9*0,12*2,10 = 3 / LIXEIRA - V= 4*0,12*3,50 = 1,68 - TOTAL = 4,69
3	INFRAESTRUTURA			
3.1	SAPATA			
3.1.1	FORMA PLANA PARA ESTRUTURAS, EM TÁBUAS DE PINHO, 02 USOS, INCLUSIVE ESCORAMENTO	m²	28,8	S1 1 X 1 X 0,3 X 1,2 = 1,20 S2 1,5 X 1,5 X 0,3 X 1,8 = 1,80 S3 1,5 X 1,5 X 0,3 X 1,8 = 1,80 S4 1 X 1 X 0,3 X 1,2 = 1,20 S5 1,5 X 1,5 X 0,3 X 1,8 = 1,80 S6 1,5 X 1,5 X 0,3 X 1,8 = 1,80 S7 1 X 0,3 X 1,2 = 1,2 S8 1 X 0,3 X 1,2 = 1,2 S11 1 X 0,3 X 1,2 = 1,2 S12 1 X 0,3 X 1,2 = 1,2 S13 1,5 X 1,5 X 0,3 X 1,8 = 1,80 S14 1,5 X 1,5 X 0,3 X 1,8 = 1,80 S15 1 X 0,3 X 1,2 = 1,2 S16 1 X 0,3 X 1,2 = 1,2 S17 1 X 0,3 X 1,2 = 1,2 S18 1 X 0,3 X 1,2 = 1,2 S19 1 X 0,3 X 1,2 = 1,2 S20 1 X 0,3 X 1,2 = 1,2 S21 1 X 0,3 X 1,2 = 1,2 S22 1 X 0,3 X 1,2 = 1,2 S23 1 X 0,3 X 1,2 = 1,2 = TOTAL: 28,80
3.1.2	LASTRO DE CONCRETO MAGRO, APLICADO EM BLOCOS DE COROAMENTO OU SAPATAS. AF_01/2024	m³	1,43	DA SAPATA S1 à S23 - RETIRADO DE PROJETO COMPLEMENTAR ESTRUTURAL
3.1.3	CONCRETAGEM DE SAPATA - FCK 30 MPa, COM USO DE BOMBA - LANÇAMENTO, ADENSAMENTO E ACABAMENTO. AF_01/2024	m³	10,8	DA SAPATA S1 à S23 - RETIRADO DE PROJETO COMPLEMENTAR ESTRUTURAL
3.1.4	ARMAÇÃO DE SAPATA ISOLADA, VIGA BALDRAME E SAPATA CORRIDA UTILIZANDO AÇO CA-50 DE 10 MM - MONTAGEM. AF_01/2024	KG	441	DA SAPATA S1 à S23 - RETIRADO DE PROJETO COMPLEMENTAR ESTRUTURAL
3.2	VIGAS BALDRAME			
3.2.1	FORMAS DE TABUA DE MADEIRA SAPATAS E BLOCOS REAPROV. 4X	m²	97,73	DA VIGA V101 à V122 - RETIRADO DE PROJETO COMPLEMENTAR ESTRUTURAL
3.2.2	ARMAÇÃO DE SAPATA ISOLADA, VIGA BALDRAME E SAPATA CORRIDA UTILIZANDO AÇO CA-50 DE 6,3 MM - MONTAGEM. AF_01/2024	KG	1,95	V115 3,1 X 0,15 X 0,4 X 0,25 = 0,78 V118 2,2 X 0,15 X 0,4 X 0,25 = 0,55 V121 2,5 X 0,15 X 0,4 X 0,25 = 0,63 - TOTAL = 1,95
3.3	PILARES			
3.3.1	CONCRETAGEM DE PILARES, FCK = 25 MPa, COM USO DE BALDES - LANÇAMENTO, ADENSAMENTO E ACABAMENTO. AF_02/2022	m²	3,45	DO PILAR P1 à P23 - RETIRADO DE PROJETO COMPLEMENTAR ESTRUTURAL
3.3.2	ARMAÇÃO DE PILAR OU VIGA DE ESTRUTURA DE CONCRETO ARMADO EMBUTIDA EM ALVENARIA DE VEDAÇÃO UTILIZANDO AÇO CA-60 DE 5,0 MM - MONTAGEM. AF_06/2022	m³	127,62	DO PILAR P1 à P23 - RETIRADO DE PROJETO COMPLEMENTAR ESTRUTURAL
3.3.3	ARMAÇÃO DE PILAR OU VIGA DE ESTRUTURA DE CONCRETO ARMADO EMBUTIDA EM ALVENARIA DE VEDAÇÃO UTILIZANDO AÇO CA-50 DE 10,0 MM - MONTAGEM. AF_06/2022	KG	349,47	DO PILAR P1 à P23 - RETIRADO DE PROJETO COMPLEMENTAR ESTRUTURAL
3.3.4	FORMA PLANA PARA ESTRUTURAS, EM TÁBUAS DE PINHO, 02 USOS, INCLUSIVE ESCORAMENTO	KG	114,4	DO PILAR P1 à P23 - RETIRADO DE PROJETO COMPLEMENTAR ESTRUTURAL
3.4	CONTRAPISO E PISO			
3.4.1	PISO EM CONCRETO 20 MPa PREPARO MECÂNICO, ESPESURA 7CM. AF_09/2020	m²	132,24	A= 8,15X9,05 = 77,76A= 6,8X8,6= 58,48A= 11,59X8,93= 103,50
3.4.2	CONTRAPISO COM ARGAMASSA AUTONIVELANTE, APLICADO SOBRE LAJE, NÃO ADERIDO, ESPESURA 5CM. AF_07/2021	m²	235,74	A= 8,15X9,05 = 77,76A= 6,8X8,6= 58,48A= 11,59X8,93= 103,50 = 235,74
3.4.3	PISO EM CONCRETO POROSO DESEMPOLADO, FCK = 21 MPa, E = 0,06 CM - EXCETO FORMAS PARA JUNTAS DE CONCRETAGEM E ACABAMENTO	m²	132,24	A=8,15 X9,05= 73,76 - A= 6,8X8,6= 58,48
3.4.4	EXECUÇÃO DE PASSEIO EM PISO INTERTRAVADO, COM BLOCO RETANGULAR COR NATURAL DE 20 X 10 CM, ESPESURA 6 CM. AF_10/2022	m²	84,22	Retirado do projeto arquitetônico
3.4.5	EXECUÇÃO DE PISO INDUSTRIAL DE CONCRETO ARMADO, FCK = 20 MPa, ESPESURA DE 15,0 CM. AF_04/2022		208,98	A=11,59 X 8,93 = 103,50A=8,2 X 11,59 = 95,04A= 7,85 X 1,33 = 10,44
3.4.6	CALCADA PLACAS DE CONCRETO 50x50cm	m²	21,68	A= 14,95X1,45 = 21,68
3.5	ESCAVAÇÃO			
3.5.1	ESCAVAÇÃO MANUAL PARA VIGA BALDRAME OU SAPATA CORRIDA (SEM ESCAVAÇÃO PARA COLOCAÇÃO DE FÓRMAS). AF_01/2024	m³	12,37	DA VIGA V101 à V122 - RETIRADO DE PROJETO COMPLEMENTAR ESTRUTURAL
3.5.2	REATERRO MECANIZADO DE VALA COM MINICARREGADEIRA, COM COMPACTADOR DE SOLOS DE PERCUSSÃO. AF_08/2023	m³	6,19	DA VIGA V101 à V122 - RETIRADO DE PROJETO COMPLEMENTAR ESTRUTURAL
3.5.3	ESCAVAÇÃO MANUAL PARA BLOCO DE COROAMENTO OU SAPATA (SEM ESCAVAÇÃO PARA COLOCAÇÃO DE FÓRMAS). AF_01/2024	m³	74,66	DA SAPATA S1 à S23 - RETIRADO DE PROJETO COMPLEMENTAR ESTRUTURAL
4	SUPERESTRUTURA			
4.1	VIGAS			
4.1.1	FABRICAÇÃO, MONTAGEM E DESMONTAGEM DE FORMA PARA VIGA BALDRAME, EM MADEIRA SERRADA, E=25 MM, 2 UTILIZAÇÕES. AF_01/2024	m²	67,96	DA VIGA V201 à V213 - RETIRADO DE PROJETO COMPLEMENTAR ESTRUTURAL
4.1.2	CONCRETAGEM DE VIGAS E LAJES, FCK=25 MPa, PARA LAJES PREMOLDADAS COM USO DE BOMBA - LANÇAMENTO, ADENSAMENTO E ACABAMENTO. AF_02/2022 PS	m³	5,65	DA VIGA V201 à V213 - RETIRADO DE PROJETO COMPLEMENTAR ESTRUTURAL
4.1.3	LOCAÇÃO DE ESCORA METÁLICA TELESCÓPICA, COM ALTURA REGULÁVEL DE *1,80" A *3,20" M, COM CAPACIDADE DE CARGA DE NO MÍNIMO 1000 KGF (10 KN), INCLUSO TRIPE E FORCADO	M/MES	260	A= 130x2= 260
4.1.4	LANÇAMENTO COM USO DE BALDES, ADENSAMENTO E ACABAMENTO DE CONCRETO EM ESTRUTURAS. AF_02/2022	m³	5,65	DA VIGA V201 à V213 - RETIRADO DE PROJETO COMPLEMENTAR ESTRUTURAL
4.1.5	TRELIÇA METÁLICA PRATT, EM PERFIS UDC150X50X4,75KG/M, DIAGONAIS TRACIONADAS, P/ TELHADOS EM DUAS ÁGUAS SEM LANTERNIN, VÃOS 20,01 A 30,00M, PINTURA 01 DEMÃO EPOXI FUNDO ÓXIDO FERRO + 02 DEMÃOS ESMALTE EPOXI BRANCO - EXECUTADA	m	46,1	Retirado do projeto arquitetônico (ÁREAS DA AMBULÂNCIA)
4.2	LAJES			
4.2.1	LAJE MISTA TRELIÇADA H-8CM COM CAPEAMENTO 4CM (12CM)	m²	134,5	Retirado do projeto arquitetônico
4.2.2	FABRICAÇÃO DE FORMA PARA LAJES, EM MADEIRA SERRADA, E=25 MM. AF_09/2020	m²	141,69	Retirado do projeto arquitetônico
5	COBERTURA E IMPERMEABILIZAÇÃO			
5.1	TELHAMENTO PARA COBERTURA			
5.1.1	CALHA EM CHAPA DE AÇO GALVANIZADO NÚMERO 24, DESENVOLVIMENTO DE 50 CM, INCLUSO TRANSPORTE VERTICAL. AF_07/2019	M	39,59	Retirado do projeto arquitetônico
5.1.2	SINAPI - 94223 - CUMEEIRA PARA TELHA DE FIBROCIMENTO ONDULADA E = 6 MM, INCLUSO ACESSÓRIOS DE FIXAÇÃO E ICAMENTO. AF_07/2019	M	10,75	Retirado do projeto arquitetônico
5.1.3	TELHAMENTO COM TELHA ONDULADA DE FIBROCIMENTO E = 6 MM, COM RECUBRIMENTO LATERAL DE 1/4 DE ONDA PARA TELHADO COM INCLINAÇÃO MAIOR QUE 10°, COM ATÉ 2 ÁGUAS, INCLUSO ICAMENTO. AF_07/2019	m²	112,04	Retirado do projeto arquitetônico

5.1.4	TELHAMENTO COM TELHA DE AÇOALUMÍNIO E = 0,5 MM, COM ATÉ 2 ÁGUAS, INCLUSO ICAMENTO. AF_07/2019	m²	91,55	Retirado do projeto arquitetônico
5.2	IMPERMEABILIZAÇÃO E PROTEÇÃO MECÂNICA			
5.2.1	PROTEÇÃO MECÂNICA COM 3,5cm SOBRE IMPERMEABILIZAÇÃO ASFALTICA	m²	141,69	Retirado do projeto arquitetônico
5.2.2	IMPERMEABILIZAÇÃO COM MANTA ASFALTICA E ARGAMASSA DE REGUL 1:4	m²	159,84	Retirado do projeto arquitetônico
5.3	PLATIBANDA COM REVESTIMENTO 10x10 - VERMELHO			
5.3.1	REVESTIMENTO CERÂMICO PARA PAREDE, 10 X 10 CM, ELIZABETH, LINHA VERMELHO CRISTAL, OU SIMILAR, APLICADO COM ARGAMASSA INDUSTRIALIZADA AC-III, REJUNTADO, EXCLUSIVE REGULARIZAÇÃO DE BASE OU EMBOÇO - REV 04	m²	87,21	Retirado do projeto arquitetônico
6	ALVENARIA DE VEDAÇÃO			
6.1	ALVENARIA DE VEDAÇÃO DE BLOCOS CERÂMICOS FURADOS NA VERTICAL DE 11,5X19X29 CM (ESPESSURA 11,5 CM) E ARGAMASSA DE ASSENTAMENTO COM PREPARO MANUAL. AF_12/2021	m²	561,33	Retirado do projeto arquitetônico
6.2	CHAPISCÓ APLICADO EM ALVENARIAS E ESTRUTURAS DE CONCRETO INTERNAS, COM COLHER DE PEDREIRO. ARGAMASSA TRAÇO 1:3 COM PREPARO MANUAL. AF_10/2022	m²	1122,66	Retirado do projeto arquitetônico
6.3	EMBOÇO, EM ARGAMASSA TRAÇO 1:2:8, PREPARO MANUAL, APLICADO MANUALMENTE EM PAREDES INTERNAS DE AMBIENTES COM ÁREA MAIOR QUE 10M², E = 17,5MM, COM TALISCAS. AF_03/2024	m²	1122,66	Retirado do projeto arquitetônico
6.4	REVESTIMENTOS PARA PAREDES, PISOS E FORROS			
6.4.1	REVESTIMENTO			
6.4.1.1	REVESTIMENTO CERÂMICO PARA PAREDES INTERNAS COM PLACAS TIPO ESMALTADA DE DIMENSÕES 33X45 CM APLICADAS A MEIA ALTURA DAS PAREDES. AF_02/2023_PE	m²	137,39	A=2,8 X 7,7 - 2,18 = 19,38 2,8 X 7,3 - 2,18= 18,26 2,8 X 7,9 - 7,14 = 14,98 2,8 X 4,35 =12,18 2,8 X 10 - 2,31= 25,69 2,8 X 10 - 2,31=25,69 2,8 X 8,4 - 2,31= 21,21 -> Área Total = 137,39
6.4.1.2	REVESTIMENTO CERÂMICO PARA PISO COM PLACAS TIPO ESMALTADA DE DIMENSÕES 35X35 CM APLICADA EM DIAGONAL EM AMBIENTES DE ÁREA MAIOR QUE 10 M². AF_02/2023_PE	m²	117,95	Retirado do projeto arquitetônico
6.4.1.3	RODAPE CERÂMICO DE 7CM DE ALTURA COM PLACAS TIPO ESMALTADA DE DIMENSÕES 35X35CM. AF_02/2023	M	192,01	Retirado do projeto arquitetônico
7	FORROS, PINTURAS E TEXTURAS			
7.1	FORRO			
7.1.1	FORRO EM PLACAS DE GESSO, PARA AMBIENTES COMERCIAIS. AF_08/2023_PS	m²	117,95	Retirado do projeto arquitetônico
7.1.2	ACABAMENTOS PARA FORRO (MOLDURA DE GESSO). AF_08/2023	M	192,01	Retirado do projeto arquitetônico
8	PINTURA			
8.1	PAREDE INTERNA			
8.1.1	PINTURA LÁTEX ACRÍLICA ECONÔMICA, APLICAÇÃO MANUAL EM PAREDES, DUAS DEMÃOS. AF_04/2023	m²	399,74	Retirado do projeto arquitetônico
8.1.2	EMASSAMENTO COM MASSA LÁTEX, APLICAÇÃO EM PAREDE, DUAS DEMÃOS, LIXAMENTO MANUAL. AF_04/2023	m²	399,74	Retirado do projeto arquitetônico
8.2	PINTURA EXTERNA			
8.2.1	APLICAÇÃO MANUAL DE MASSA ACRÍLICA EM PAREDES EXTERNAS DE CASAS, DUAS DEMÃOS. AF_03/2024	m²	722,92	Retirado do projeto arquitetônico
8.2.2	APLICAÇÃO MANUAL DE TINTA LÁTEX ACRÍLICA EM PAREDE EXTERNAS DE CASAS, DUAS DEMÃOS. AF_03/2024	m²	722,92	Retirado do projeto arquitetônico
8.3	PINTURA NO TETO			
8.3.1	PINTURA LÁTEX ACRÍLICA ECONÔMICA, APLICAÇÃO MANUAL EM TETO, DUAS DEMÃOS. AF_04/2023	m²	117,95	Retirado do projeto arquitetônico
8.4	SERVIÇOS COMPLEMENTARES			
8.4.1	PREPARO DE SUPERFÍCIE COM LIXAMENTO E APLICAÇÃO DE 01 DEMÃO DE LÍQUIDO SELADOR ACRÍLICO	m²	1122,66	Retirado do projeto arquitetônico
8.5	APLICAÇÃO MANUAL DE MASSA ACRÍLICA EM PAREDES EXTERNAS DE CASAS, DUAS DEMÃOS. AF_03/2024	m²	117,95	Retirado do projeto arquitetônico
8.6	APLICAÇÃO MANUAL DE TINTA LÁTEX ACRÍLICA EM PAREDE EXTERNAS DE CASAS, DUAS DEMÃOS. AF_03/2024	m²	180	Retirado do projeto arquitetônico
8.7	EMASSAMENTO COM MASSA LÁTEX, APLICAÇÃO EM PAREDE, DUAS DEMÃOS, LIXAMENTO MANUAL. AF_04/2023	m²	143,63	Retirado do projeto arquitetônico
9	ESQUADRIAS			
9.1	PORTAS E PORTÕES			
9.1.1	FECHADURA DE EMBUTIR COM CILINDRO, EXTERNA, COMPLETA, ACABAMENTO PADRÃO POPULAR, INCLUSO EXECUÇÃO DE FURO - FORNECIMENTO E INSTALAÇÃO. AF_12/2019	UN	14	Retirado do projeto arquitetônico
9.1.2	PORTA DE MADEIRA COMPENSADA LISA PARA PINTURA, 120X210X3,5CM, 2 FOLHAS, INCLUSO ADUELA 2A, ALIZAR 2A E DOBRADIÇAS. AF_12/2019	UN	1	Retirado do projeto arquitetônico
9.1.3	PORTÃO DE FERRO EM METALOM (INCL. PINTURA ANTI CORROSIVA)	UN	32,34	Retirado do projeto arquitetônico
9.1.4	KIT DE PORTA-PRONTA DE MADEIRA EM ACABAMENTO MELAMÍNICO BRANCO, FOLHA LEVE OU MÉDIA, 80X210CM, (INCLUINDO MARCO, ALIZARES, DOBRADIÇAS E FECHADURAS), FIXAÇÃO COM PREENCHIMENTO PARCIAL DE ESPUMA EXPANSIVA - FORNECIMENTO E INSTALAÇÃO. (UNID)	m²	14	Retirado do projeto arquitetônico
9.2	JANELAS			
9.2.1	JANELA DE ALUMÍNIO DE CORRER COM 2 FOLHAS PARA VIDROS, COM VIDROS, BATENTE, ACABAMENTO COM ACETATO OU BRILHANTE E FERRAGENS, EXCLUSIVE ALIZAR E CONTRAMARCO, FIXAÇÃO COM PARAFUSO. FORNECIMENTO E INSTALAÇÃO. AF_11/2024	m²	9,9	Retirado do projeto arquitetônico
10	LOUCAS E METAIS			
10.1	VASO SANITÁRIO SIFONADO COM CAIXA ACOPLADA LOUCA BRANCA, INCLUSO ENGATE FLEXÍVEL EM PLÁSTICO BRANCO, 1/2" X 40CM - FORNECIMENTO E INSTALAÇÃO. AF_01/2020	UN	2	Retirado do projeto complementar - Hidrossanitário
10.2	PAPELEIRA DE PAREDE EM METAL CROMADO SEM TAMPA, INCLUSO FIXAÇÃO. AF_01/2020	UN	2	Retirado do projeto complementar - Hidrossanitário
10.3	ASSENTO SANITÁRIO CONVENCIONAL - FORNECIMENTO E INSTALAÇÃO. AF_01/2020	UN	2	Retirado do projeto complementar - Hidrossanitário
10.4	BANCADA GRANITO CINZA, 50 X 60 CM, INCL. CUBA DE EMBUTIR OVAL LOUCA BRANCA 35 X 50 CM, VÁLVULA METAL CROMADO, SIFÃO FLEXÍVEL PVC, ENGATE 30 CM FLEXÍVEL PLÁSTICO E TORNEIRA CROMADA DE MESA, PADRÃO POPULAR - FORNEC. E INSTALAÇÃO. AF_01/2020		2	Retirado do projeto complementar - Hidrossanitário
10.5	BANCADA EM GRANITO CINZA ANDORINHA, E=2CM	UN	7,67	Retirado do projeto complementar - Hidrossanitário
10.6	PIA DE COZINHA COM BANCADA EM AÇO INOX, DIM 1,40X0,60, COM 01 CUBA, SIFÃO CROMADO, VÁLVULA CROMADA, TORNEIRA CROMADA, CONCRETADA E ASSENTADA.	m²	1	Retirado do projeto complementar - Hidrossanitário
10.7	CUBA EM AÇO INOX REDONDA DE 24CM, REF. 94101/207 DA TRAMONTINA OU SIMILAR, INCLUSIVE VÁLVULA E SIFÃO DE PLÁSTICO.	un	6	Retirado do projeto complementar - Hidrossanitário
10.8	TORNEIRA CROMADA 1/2" OU 3/4" PARA TANQUE, PADRÃO POPULAR - FORNECIMENTO E INSTALAÇÃO. AF_01/2020	un	6	Retirado do projeto complementar - Hidrossanitário
10.9	SIFÃO DO TIPO FLEXÍVEL EM PVC 1" X 1/2" - FORNECIMENTO E INSTALAÇÃO. AF_01/2020	UN	6	Retirado do projeto complementar - Hidrossanitário
10.10	BARRA DE APOIO, PARA LAVATÓRIO, FIXA, CONSTITUÍDA DE DUAS BARRAS LATERAIS EM "U", EM AÇO INOX, D=1 1/4", JACKWAL OU SIMILAR	UN	3	Retirado do projeto complementar - Hidrossanitário
10.11	KIT DE ACESSÓRIOS PARA BANHEIRO EM ABS/ALUMÍNIO COM 5 PEÇAS (01 CABIDE, 01 SABONETEIRA, 01 PAPELEIRA, 01 PORTA-TOALHA RÓSTO E 01 PORTA-TOALHA BANHO)	un	2	Retirado do projeto complementar - Hidrossanitário
10.12	DUCHA HIGIENICA OGGI 2195 FABRIMAR	cj	2	Retirado do projeto complementar - Hidrossanitário
11	INSTALAÇÕES HIDROSSANITÁRIAS			
11.1	ÁGUA FRIA			
11.1.1	PONTO DE ÁGUA FRIA EMBUTIDO, CMATERIAL PVC RÍGIDO ROSCÁVEL Ø 1/2"	un	17	Retirado do projeto complementar - Hidrossanitário
11.1.2	CAIXA D'ÁGUA EM POLIETILENO, 750 LITROS - FORNECIMENTO E INSTALAÇÃO. AF_06/2021	UN	1	Retirado do projeto complementar - Hidrossanitário
11.2	ESGOTO			
11.2.1	PONTO DE ESGOTO COM TUBO DE PVC RÍGIDO SOLDÁVEL DE Ø 100 MM (VASO SANITÁRIO)	pt	2	Retirado do projeto complementar - Hidrossanitário
11.2.2	PONTO DE ESGOTO COM TUBO DE PVC RÍGIDO SOLDÁVEL DE Ø 40 MM (LAVATÓRIOS, MICTÓRIOS, RALOS SIFONADOS, ETC...)	un	8	Retirado do projeto complementar - Hidrossanitário
11.2.3	CAIXA DE INSPEÇÃO 0,60 X 0,60 X 0,60M	un	10	Retirado do projeto complementar - Hidrossanitário

11.2.4	PONTO DE ESGOTO COM TUBO DE PVC RÍGIDO SOLDÁVEL DE Ø 50 MM (PIAS DE COZINHA, MÁQUINAS DE LAVAR, ETC...)	un	7	Retirado do projeto complementar - Hidrossanitário
11.3	ÁGUA PLUVIAL			
11.3.1	CONDUTOR PVC SOLDÁVEL P/CALHA PLUVIAL, D= 100MM	m	58,26	Retirado do projeto complementar - Hidrossanitário
11.3.2	JOELHO 90 GRAUS, PVC, SERIE R, ÁGUA PLUVIAL, DN 100 MM, JUNTA ELÁSTICA, FORNECIDO E INSTALADO EM RAMAL DE ENCAMINHAMENTO. AF_06/2022	UN	14	Retirado do projeto complementar - Hidrossanitário
11.3.3	JOELHO 45 GRAUS, PVC, SERIE R, ÁGUA PLUVIAL, DN 100 MM, JUNTA ELÁSTICA, FORNECIDO E INSTALADO EM CONDUTORES VERTICAIS DE ÁGUAS PLUVIAIS. AF_06/2022	UN	3	Retirado do projeto complementar - Hidrossanitário
11.3.4	PONTO DE ESGOTO COM TUBO DE PVC RÍGIDO SOLDÁVEL DE Ø 40 MM (LAVATÓRIOS, MICTÓRIOS, RALOS SIFONADOS, ETC...)	un	8	Retirado do projeto complementar - Hidrossanitário
12	INSTALAÇÃO ELÉTRICA			
12.1	TOMADAS E INTERRUPTORES			
12.1.1	PONTO DE TOMADA 3P PARA CHUVEIRO ELÉTRICO ATÉ 4000 VA, COM ELETRODUTO DE PVC FLEXÍVEL SANFONADO EMBUTIDO Ø 3/4", INCLUSIVE ATERRAMENTO	pt	2	Retirado do projeto complementar - Elétrico
12.1.2	PONTO DE TOMADA 2P+T, ABNT, DE EMBUTIR, 10 A, COM ELETRODUTO DE PVC FLEXÍVEL SANFONADO EMBUTIDO Ø 3/4", FIO RÍGIDO 2,5MM² (FIO 12), INCLUSIVE PLACA EM PVC E ATERRAMENTO	pt	32	Retirado do projeto complementar - Elétrico
12.1.3	PONTO DE INTERRUPTOR 01 SEÇÃO (1 S) APARENTE SEM ELETRODUTO	pt	16	Retirado do projeto complementar - Elétrico
12.1.4	PONTO DE INTERRUPTOR 02 SEÇÕES EMBUTIDO, COM ELETRODUTO DE PVC RÍGIDO ROSCÁVEL Ø 3/4"	pt	1	Retirado do projeto complementar - Elétrico
12.1.5	PONTO DE INTERRUPTOR 03 SEÇÕES EMBUTIDO, COM ELETRODUTO DE PVC RÍGIDO ROSCÁVEL Ø 3/4"	pt	3	Retirado do projeto complementar - Elétrico
13	ILUMINAÇÃO			
13.1	PONTO DE LUZ EM TETO OU PAREDE, COM ELETRODUTO DE PVC FLEXÍVEL SANFONADO EMBUTIDO Ø 3/4"	un	69	Retirado do projeto complementar - Elétrico
13.2	LUMINÁRIA PLAFON DE EMBUTIR EM LED 29.5X29.5 CM, 24W 4000K BIVOLT, AVANT OU SIMILAR	un	15	Retirado do projeto complementar - Elétrico
13.3	LUMINÁRIA DE EMBUTIR PLAFON 18W LED BRANCO FRIO 22.5X22.5	UN	37	Retirado do projeto complementar - Elétrico
13.4	LUMINÁRIA PLAFON LED QUADRADA DE EMBUTIR, 18W, 20X20 CM (MEDIDAS APROXIMADAS) - INCLUSO CORTE NO FORRO	un	5	Retirado do projeto complementar - Elétrico
13.5	REFLETOR SLIM LED 50W DE POTÊNCIA, BRANCO FRIO, 6500K, AUTOVOLT, MARCA G-LIGHT OU SIMILAR	un	12	Retirado do projeto complementar - Elétrico
13.6	BALIZADOR SPOT LED 3W EMBUTIR BRANCO FRIO IP67 PROVA D'ÁGUA	UN	8	Retirado do projeto complementar - Elétrico
14	SERVIÇOS DIVERSOS			
14.1	TOTEM			
14.1.1	COLOCACAO DE TOTEM/ESCALA - MAO-DE-OBRA	UN	1	Retirado do projeto arquitetônico
14.2	AR CONDICIONADO			
14.2.1	AR CONDICIONADO SPLIT INVERTER, HI-WALL (PAREDE), 9000 BTU/H, CICLO FRIO - FORNECIMENTO E INSTALAÇÃO. AF_11/2021_PE	UN	6	Retirado do projeto arquitetônico
15	COMBATE A INCÊNDIO			
15.1	PONTO PARA ILUMINAÇÃO DE EMERGÊNCIA COMPLETO, INCLUSIVE BLOCO AUTÔNOMO DE ILUMINAÇÃO 2X9W COM TOMADA UNIVERSAL	und	2	Retirado do projeto complementar - Combate à Incêndio
15.2	PLACA DE SINALIZAÇÃO, FOTOLUMINESCENTE, 38X19 CM, EM PVC, COM SETA INDICATIVA DE SENTIDO (ESQUERDA OU DIREITA) DE SAÍDA DE EMERGÊNCIA- PLACA S2	un	4	Retirado do projeto complementar - Combate à Incêndio
15.3	PLACA FOTOLUMINESCENTE SAÍDA DE EMERGÊNCIA PVC 2MM 15X30CM	UN	3	Retirado do projeto complementar - Combate à Incêndio
15.4	PLACA FOTOLUMINESCENTE EXTINTOR INCÊNDIO PVC 2MM 20X20CM	UN	4	Retirado do projeto complementar - Combate à Incêndio
15.5	PLACA INDICATIVA DE "PERIGO PROIBIDO FUMAR" EM PVC, DIM.: 20 X 30	un	2	Retirado do projeto complementar - Combate à Incêndio
15.6	PLACA DE SINALIZAÇÃO DE COMBATE A INCÊNDIO "PROIBIDO PRODUIR CHAMAS", 15X20 CM, EM PVC 2MM FOTOLUMINESCENTE	un	1	Retirado do projeto complementar - Combate à Incêndio
15.7	SINALIZAÇÃO FAIXA DE DEMARCAÇÃO 1,0x1,0x0,10m CAIXA INCÊNDIO	UN	2	Retirado do projeto complementar - Combate à Incêndio
15.8	EXTINTOR DE INCÊNDIO COM CARGA DE ÁGUA PRESSURIZADA - 10L	UN	2	Retirado do projeto complementar - Combate à Incêndio
15.9	EXTINTOR DE INCÊNDIO COM CARGA DE PÓ QUÍMICO SECO - 4KG	UN	2	Retirado do projeto complementar - Combate à Incêndio

Total sem BDI
Total do BDI
Total Geral



Documento assinado digitalmente
ELISA BIANCA PEREIRA CORREIA
Data: 26/03/2025 20:11:10-0300
Verifique em <https://validar.iti.gov.br>

546.014,01
124.864,36
670.878,37

Elisa Bianca Pereira Correia
Setor de Engenharia

	Obra				
	BASE DESCENTRALIZADA DO SAMU NO MUNICÍPIO DE BAYEUX - PB.				
SINAPI – ENCARGOS SOCIAIS - PARAÍBA					
PARAÍBA			VIGÊNCIA A PARTIR DE 12/2023		
ENCARGOS SOCIAIS SOBRE A MÃO DE OBRA					
CÓDIGO	DESCRIÇÃO	COM DESONERAÇÃO		SEM DESONERAÇÃO	
		Horista %	Mensalista %	Horista %	Mensalista %
GRUPO A					
A1	INSS	0,00%	0,00%	20,00%	20,00%
A2	SESI	1,50%	1,50%	1,50%	1,50%
A3	SENAI	1,00%	1,00%	1,00%	1,00%
A4	INCRA	0,20%	0,20%	0,20%	0,20%
A5	SEBRAE	0,60%	0,60%	0,60%	0,60%
A6	Salário Educação	2,50%	2,50%	2,50%	2,50%
A7	Seguro Contra Acidentes de Trabalho	3,00%	3,00%	3,00%	3,00%
A8	FGTS	8,00%	8,00%	8,00%	8,00%
A9	SECONCI (não se aplica)	0,00%	0,00%	0,00%	0,00%
A	Total	16,80%	16,80%	36,80%	36,80%
GRUPO B					
B1	Repouso semanal remunerado	18,03%	não incide	18,03%	não incide
B2	Feriados	4,31%	não incide	4,31%	não incide
B3	Auxílio Enfermidade	0,85%	0,64%	0,85%	0,64%
B4	13º salário	11,06%	8,33%	11,06%	8,33%
B5	Licença Paternidade	0,06%	0,04%	0,06%	0,04%
B6	Faltas Justificadas	0,74%	0,56%	0,74%	0,56%
B7	Dias de Chuvas	2,06%	não incide	2,06%	não incide
B8	Auxílio Acidente de Trabalho	0,10%	0,08%	0,10%	0,08%
B9	Férias gozadas	11,29%	8,51%	11,29%	8,51%
B10	Salário maternidade	0,04%	0,03%	0,04%	0,03%
B	Total	48,54%	18,19%	48,54%	18,19%
GRUPO C					
C1	Aviso prévio indenizado	4,57%	3,45%	4,57%	3,45%
C2	Aviso prévio trabalhado	0,11%	0,08%	0,11%	0,08%
C3	Férias indenizadas	3,31%	2,50%	3,31%	2,50%
C4	Depósito rescisão sem justa causa	2,61%	1,96%	2,61%	1,96%
C5	Indenização adicional	0,38%	0,29%	0,38%	0,29%
C	Total	10,98%	8,28%	10,98%	8,28%
GRUPO D					
D1	Reincidência do Grupo A sobre o Grupo B	8,15%	3,06%	17,86%	6,69%
D2	Reincidência de Grupo A sobre Aviso Prévio Trabalhado e Reincidência do FGTS sobre Aviso prévio Indenizado	0,38%	0,29%	0,41%	0,31%
D	Total	8,53%	3,35%	18,27%	7,00%
TOTAL (A+B+C+D)		84,85%	46,62%	114,59%	70,27%
Fonte: Caixa Econômica Federal (SINAPI/PARAÍBA) - vigência a partir de dezembro/2023					

 ESTADO DA PARAÍBA SECRETARIA DE PLANEJAMENTO, CIÊNCIA E TECNOLOGIA			
OBRAS: BASE DESCENTRALIZADA DO SAMU NO MUNICÍPIO DE BAYEUX - PB.			
LOCAL: Av. Liberdade , Centro, Bayeux - PB.			
PLANILHA DE CÁLCULO DE BDI			
DETALHAMENTO DO BDI			
Item	Descrição dos Serviços	% PV	% CD
1	ADMINISTRAÇÃO CENTRAL		4
1.1	ESCRITÓRIO CENTRAL		
1.2	VIAGENS		
1.3	OUTROS		
2	IMPOSTOS E TAXAS	6,15	
2.1	ISS	2,5	
2.2	PIS	0,65	
2.3	Cofins	3	
2.4	CPRB	-	
3	TAXA DE RISCO		2,07
3.1	SEGURO		0,4
3.2	RISCO		1,27
3.2	GARANTIA		0,4
4	DESPESAS FINANCEIRAS		1,23
5	LUCRO		7,4
	BDI - CALCULADO		22,88

BDI CALCULADO:	22,88
-----------------------	--------------

Para o preenchimento da proposta deve-se utilizar o valor de ISS da Prefeitura Local.

BDI CALCULADO CONFORME ACÓRDÃO N° 2369/2011 – TCU

Parâmetro referenciais das rubricas que compõem o BDI:

TIPOS DE OBRA	ADMINISTRAÇÃO CENTRAL			SEGURO + GARANTIA			RISCO		
	1º Quartil	Médio	3º Quartil	1º Quartil	Médio	3º Quartil	1º Quartil	Médio	3º Quartil
CONSTRUÇÃO DE EDIFÍCIOS	3,00%	4,00%	5,50%	0,80%	0,80%	1,00%	0,97%	1,27%	1,27%
CONSTRUÇÃO DE RODOVIAS E FERROVIAS	3,80%	4,01%	4,67%	0,32%	0,40%	0,74%	0,50%	0,56%	0,97%
CONSTRUÇÃO DE REDES DE ABASTECIMENTO DE ÁGUA, COLETA DE ESGOTO E CONSTRUÇÕES CORRELATAS	3,43%	4,93%	6,71%	0,28%	0,49%	0,75%	1,00%	1,39%	1,74%
CONSTRUÇÃO E MANUTENÇÃO DE ESTAÇÕES E REDES DE DISTRIBUIÇÃO DE ENERGIA ELÉTRICA	5,29%	5,92%	7,93%	0,25%	0,51%	0,56%	1,00%	1,48%	1,97%
OBRAS PORTUÁRIAS, MARÍTIMAS E FLUVIAIS	4,00%	5,52%	7,85%	0,81	1,22%	1,99%	1,46%	2,32%	3,16%

TIPOS DE OBRA	DESPESA FINANCEIRA			LUCRO		
	1º Quartil	Médio	3º Quartil	1º Quartil	Médio	3º Quartil
CONSTRUÇÃO DE EDIFÍCIOS	0,59%	1,23%	1,39%	6,16%	7,40%	8,96%
CONSTRUÇÃO DE RODOVIAS E FERROVIAS	1,02%	1,11%	1,21%	6,64%	7,30%	8,69%
CONSTRUÇÃO DE REDES DE ABASTECIMENTO DE ÁGUA, COLETA DE ESGOTO E	0,94%	0,99%	1,17%	6,74%	8,04%	9,40%
CONSTRUÇÃO E MANUTENÇÃO DE ESTAÇÕES E REDES DE DISTRIBUIÇÃO DE ENERGIA	1,01%	1,07%	1,11%	8,00%	8,31%	9,51%
OBRAS PORTUÁRIAS, MARÍTIMAS E FLUVIAIS	0,94%	1,02%	1,33%	7,14%	8,40%	10,43%

OBS: Estão sujeitos ao regime cumulativo para fins de incidência da contribuição para o PIS-Pasep e da Cofins, às alíquotas de 0,65% e de 3%, respectivamente. Quanto ao ISS, a alíquota e o local do recolhimento variará de acordo com o sistema tributário da empresa, local e tipo do serviço.

(*) A taxa de incidência do ISS pode ser de 2% a 5%. Foi considerada a taxa cobrada pela Prefeitura Municipal de Bayeux, ou seja, 5% sobre a mão-de-obra e considerada essa ultima 50% do custo total da obra, logo, 5%x50% = 2,5%.

Fórmula de Cálculo do BDI
AC = Administração central; S = Seguros; R = Riscos e imprevistos; G = Garantias exigidas em edital; DF = Despesas financeiras; L = Remuneração bruta do construtor; I = Tributos sobre o preço de venda (PIS, Cofins, CPRB e ISS).
$(((1+((E10+E20)/100)))*(1+E25/100)*(1+E27/100))/(1-D15/100)-1)*100$

	Obra	Bancos	B.D.I.		Encargos Sociais				
	BASE DESCENTRALIZADA DO SAMU - BAYEUX/PB	SINAPI - 01/2025 - Paraíba SBC - 02/2025 - Paraíba ORSE - 12/2024 - Sergipe SEDOP - 10/2024 - Pará SETOP - 10/2024 - Minas Gerais IOPEs - 11/2024 - Espírito Santo SIURB - 07/2024 - São Paulo AGESUL - 06/2024 - Mato Grosso do Sul AGETOP CIVIL - 10/2024 - Goiás	22,88%		Não Desonerado: Horista: 84,85% Mensalista: 46,62%				
Cronograma Físico e Financeiro									
Item	Descrição	Total Por Etapa	30 DIAS	60 DIAS	90 DIAS	120 DIAS	150 DIAS	180 DIAS	210 DIAS
1	SERVIÇOS PRELIMINARES	100,00% 31.582,27	70,00% 22.107,59	30,00% 9.474,68					
2	DEMOLIÇÕES E RETIRADAS	100,00% 640,12	100,00% 640,12						
3	INFRAESTRUTURA	100,00% 155.117,92	30,00% 46.535,38	70,00% 108.582,54					
4	SUPERESTRUTURA	100,00% 86.067,14	30,00% 25.820,14	70,00% 60.247,00					
5	COBERTURA E IMPERMEABILIZAÇÃO	100,00% 59.308,00		33,33% 19.767,36	33,33% 19.767,36	33,34% 19.773,29			
6	ALVENARIA DE VEDAÇÃO	100,00% 125.533,24			70,00% 87.873,27	30,00% 37.659,97			
7	FORROS, PINTURAS E TEXTURAS	100,00% 7.061,24				33,33% 2.353,51	33,33% 2.353,51	33,34% 2.354,22	
8	PINTURA	100,00% 68.547,35						50,00% 34.273,68	50,00% 34.273,68
9	ESQUADRIAS	100,00% 39.335,80						30,00% 11.800,74	70,00% 27.535,06
10	LOUÇAS E METAIS	100,00% 15.444,09						30,00% 4.633,23	70,00% 10.810,86
11	INSTALAÇÕES HIDROSSANITÁRIAS	100,00% 19.988,48					70,00% 13.991,94	30,00% 5.996,54	
12	INSTALAÇÃO ELÉTRICA	100,00% 11.804,54				30,00% 3.541,36	70,00% 8.263,18		
13	ILUMINAÇÃO	100,00% 28.846,99							100,00% 28.846,99
14	SERVIÇOS DIVERSOS	100,00% 19.353,35							100,00% 19.353,35
15	COMBATE A INCÊNDIO	100,00% 2.247,84							100,00% 2.247,84
Porcentagem			10,33%	21,45%	25,03%	9,44%	6,62%	8,8%	18,34%
Custo			69.283,08	143.877,36	167.887,62	63.322,20	44.381,91	59.058,40	123.067,77
Porcentagem Acumulado			10,33%	31,77%	56,8%	66,24%	72,85%	81,66%	100,0%
Custo Acumulado			69.283,08	213.160,44	381.048,06	444.370,26	488.752,17	547.810,57	670.878,37
Elisa Bianca Pereira Correia Setor de Engenharia gov.br Documento assinado digitalmente ELISA BIANCA PEREIRA CORREIA Data: 26/03/2025 20:14:02-0300 Verifique em https://validar.iti.gov.br									

**CAU/BR**Conselho de Arquitetura
e Urbanismo do Brasil**RRT 15185749**

Registro de Responsabilidade Técnica - RRT

1. RESPONSÁVEL TÉCNICONome Civil/Social: GABRIELA ALBUQUERQUE DE ARAÚJO
Título Profissional: Arquiteto(a) e UrbanistaCPF: 101.XXX.XXX-25
Nº do Registro: 00A1974556**2. DETALHES DO RRT**Nº do RRT: SI15185749R01CT001
Data de Cadastro: 27/02/2025
Data de Registro: 27/02/2025Modalidade: RRT SIMPLES
Forma de Registro: RETIFICADOR
Forma de Participação: INDIVIDUAL**2.1 Valor do RRT**

DOCUMENTO ISENTO DE PAGAMENTO

3. DADOS DO SERVIÇO/CONTRATANTE**3.1 Serviço 001**Contratante: Prefeitura Municipal de Bayeux
Tipo: Órgão Público
Valor do Serviço/Honorários: R\$0,00CPF/CNPJ: 08.XXX.XXX/0001-60
Data de Início: 28/01/2025
Data de Previsão de Término: 28/01/2026**3.1.1 Endereço da Obra/Serviço**País: Brasil
Tipo Logradouro: RUA
Logradouro: TREZE DE MAIO
Bairro: SESICEP: 58306110
Nº: S/N
Complemento:
Cidade/UF: BAYEUX/PB**3.1.2 Atividade(s) Técnica(s)**Grupo: PROJETO
Atividade: 1.1.2 - Projeto arquitetônicoQuantidade: 279,79
Unidade: metro quadrado**3.1.3 Tipologia**

Tipologia: Hospitalar

3.1.4 Descrição da Obra/Serviço

Elaboração do projeto arquitetônico para a construção da Base Descentralizada do SAMU 192 no município de Bayeux/PB. O projeto visa atender às necessidades da equipe de Serviço de Atendimento Móvel de Urgência, garantindo infraestrutura adequada e eficiente. O projeto será implantado em um terreno de 525,20 m².

3.1.5 Declaração de Acessibilidade

Declaro o atendimento às regras de acessibilidade previstas em legislação e em normas técnicas pertinentes para as edificações abertas ao público, de uso público ou privativas de uso coletivo, conforme § 1º do art. 56 da Lei nº 13146, de 06 de julho de 2015.



AGVDES202500796A

**CAU/BR**Conselho de Arquitetura
e Urbanismo do Brasil**RRT 15185749**

Registro de Responsabilidade Técnica - RRT

4. RRT VINCULADO POR FORMA DE REGISTRO

Nº do RRT	Contratante	Forma de Registro	Data de Registro
SI15185749R01CT001	Prefeitura Municipal de Bayeux	RETIFICADOR	27/02/2025

5. DECLARAÇÃO DE VERACIDADE

Declaro para os devidos fins de direitos e obrigações, sob as penas previstas na legislação vigente, que as informações cadastradas neste RRT são verdadeiras e de minha responsabilidade técnica e civil.

6. ASSINATURA ELETRÔNICA

Documento assinado eletronicamente por meio do SICCAU do arquiteto(a) e urbanista GABRIELA ALBUQUERQUE DE ARAÚJO, registro CAU nº 00A1974556, na data e hora: 2025-02-27 08:51:01, com o uso de login e de senha. O **CPF/CNPJ** está oculto visando proteger os direitos fundamentais de liberdade, privacidade e o livre desenvolvimento da personalidade da pessoa natural (**LGPD**).

A autenticidade deste RRT pode ser verificada em: <https://siccau.cau.br.gov.br/app/view/sight/externo?form=Servicos>, ou via QRCode.
Documento Impresso em: 27/02/2025 às 08:51:15 por: siccau, ip 10.244.1.7.

www.cau.br.gov.br

Página 2/2



Assinado com senha por [AGV16912] [SENHA] OSVALDO JOSÉ GUERRA GUIMARÃES em 18/03/2025 - 18:26hs.
Documento Nº: 7271972.58952044-1463 - consulta à autenticidade em
<https://pbdoc.pb.gov.br/sigaex/public/app/autenticar?n=7271972.58952044-1463>



AGVDES202500796A



Anotação de Responsabilidade Técnica - ART
Lei nº 6.496, de 7 de dezembro de 1977

CREA-PB

ART OBRA / SERVIÇO
Nº PB20250702826

Conselho Regional de Engenharia e Agronomia da Paraíba

INICIAL

1. Responsável Técnico

DIÉGO ABDIAS BARBOSA

Título profissional: **ENGENHEIRO CIVIL**

RNP: **1619857863**

Registro: **11358742021PB**

2. Dados do Contrato

Contratante: **PREFEITURA MUNICIPAL DE BAYEUX**

CPF/CNPJ: **08.924.581/0001-60**

AVENIDA LIBERDADE

Nº: **3720**

Complemento:

Bairro: **SESI**

Cidade: **BAYEUX**

UF: **PB**

CEP: **58111400**

Contrato: **Não especificado**

Celebrado em:

Valor: **R\$ 1,00**

Tipo de contratante: **Pessoa Jurídica de Direito Público**

Ação Institucional: **Órgão Público**

3. Dados da Obra/Serviço

RUA TREZE DE MAIO

Nº: **S/N**

Complemento:

Bairro: **SESI**

Cidade: **BAYEUX**

UF: **PB**

CEP: **58306110**

Data de Início: **26/01/2025**

Previsão de término: **12/03/2025**

Coordenadas Geográficas: **0, 0**

Finalidade:

Código: **Não Especificado**

Proprietário: **PREFEITURA MUNICIPAL DE BAYEUX**

CPF/CNPJ: **08.924.581/0001-60**

4. Atividade Técnica

	Quantidade	Unidade
14 - Elaboração		
82 - Projeto de Instalações > ELETROTÉCNICA > INSTALAÇÕES ELÉTRICAS > DE INSTALAÇÕES ELÉTRICAS EM BAIXA TENSÃO > #TOS_11.10.1.1 - PARA FINS RESIDENCIAIS	229,79	m2
82 - Projeto de Instalações > CONSTRUÇÃO CIVIL > INSTALAÇÕES HIDROSSANITÁRIAS > #TOS_1.4.2 - DE SISTEMA DE REDES DE ÁGUAS PLUVIAIS	229,79	m2
82 - Projeto de Instalações > CONSTRUÇÃO CIVIL > INSTALAÇÕES HIDROSSANITÁRIAS > #TOS_1.4.3 - DE INSTALAÇÃO DE SISTEMA DE ESGOTO SANITÁRIO	229,79	m2
82 - Projeto de Instalações > CONSTRUÇÃO CIVIL > INSTALAÇÕES HIDROSSANITÁRIAS > #TOS_1.4.4 - DE LIGAÇÃO INDIVIDUAL DE REDE DE ÁGUA	229,79	m2
82 - Projeto de Instalações > CONSTRUÇÃO CIVIL > INSTALAÇÕES DE PREVENÇÃO E COMBATE A INCÊNDIO > #TOS_1.6.5 - DE SINALIZAÇÃO DE EMERGÊNCIA EM EDIFICAÇÃO	229,79	m2
82 - Projeto de Instalações > CONSTRUÇÃO CIVIL > INSTALAÇÕES DE PREVENÇÃO E COMBATE A INCÊNDIO > #TOS_1.6.6 - DE PREVENÇÃO E COMBATE A INCÊNDIO E PÂNICO	229,79	m2

Após a conclusão das atividades técnicas o profissional deve proceder a baixa desta ART

5. Observações

Elaboração do projeto elétrico, hidrossanitário e de PPCI para a construção da Base Descentralizada do SAMU 192 no município de Bayeux/PB.

6. Declarações

- Declaro que estou cumprindo as regras de acessibilidade previstas nas normas técnicas da ABNT, na legislação específica e no decreto n. 5296/2004.

- Cláusula Compromissória: Qualquer conflito ou litígio originado do presente contrato, bem como sua interpretação ou execução, será resolvido por arbitragem, de acordo com a Lei no. 9.307, de 23 de setembro de 1996, por meio do Centro de Mediação e Arbitragem - CMA vinculado ao Crea-PB, nos termos do respectivo regulamento de arbitragem que, expressamente, as partes declaram concordar.

7. Entidade de Classe

NENHUMA - NAO OPTANTE

8. Assinaturas

Declaro serem verdadeiras as informações acima

_____, _____ de _____ de _____
 Local data



Documento assinado eletronicamente
 com credenciais de login e senha

DIÉGO ABDIAS BARBOSA

RNP: **1619857863**

Data: **12/03/2025 18:24:50**

DIÉGO ABDIAS BARBOSA - CPF: 700.100.784-60

PREFEITURA MUNICIPAL DE BAYEUX - CNPJ: 08.924.581/0001-60

A autenticidade desta ART pode ser verificada em: <http://crea-pb.sitac.com.br/publico/>, com a chave: ZDA5w
 Impresso em: 12/03/2025 às 18:24:50 por: , ip: 177.83.198.74





Anotação de Responsabilidade Técnica - ART
Lei nº 6.496, de 7 de dezembro de 1977

CREA-PB

ART OBRA / SERVIÇO
Nº PB20250702826

Conselho Regional de Engenharia e Agronomia da Paraíba

INICIAL

9. Informações

* A ART é válida somente quando quitada, mediante apresentação do comprovante do pagamento ou conferência no site do Crea.

10. Valor

A autenticidade desta ART pode ser verificada em: <http://crea-pb.sitac.com.br/publico/>, com a chave: ZDA5w
Impresso em: 12/03/2025 às 18:24:50 por: , ip: 177.83.198.74





Anotação de Responsabilidade Técnica - ART
Lei nº 6.496, de 7 de dezembro de 1977

CREA-PB

ART OBRA / SERVIÇO
Nº PB20250700890

Conselho Regional de Engenharia e Agronomia da Paraíba

INICIAL

1. Responsável Técnico

DIÊGO ABDIAS BARBOSA

Título profissional: **ENGENHEIRO CIVIL**

RNP: **1619857863**

Registro: **11358742021PB**

2. Dados do Contrato

Contratante: **PREFEITURA MUNICIPAL DE BAYEUX**

CPF/CNPJ: **08.924.581/0001-60**

AVENIDA LIBERDADE

Nº: **3720**

Complemento:

Bairro: **SESI**

Cidade: **BAYEUX**

UF: **PB**

CEP: **58111400**

Contrato: **Não especificado**

Celebrado em:

Valor: **R\$ 4.500,00**

Tipo de contratante: **Pessoa Jurídica de Direito Público**

Ação Institucional: **Órgão Público**

3. Dados da Obra/Serviço

RUA TREZE DE MAIO

Nº: **S/N**

Complemento:

Bairro: **SESI**

Cidade: **BAYEUX**

UF: **PB**

CEP: **58306110**

Data de Início: **28/01/2025**

Previsão de término: **28/01/2026**

Coordenadas Geográficas: **0, 0**

Finalidade:

Código: **Não Especificado**

Proprietário: **PREFEITURA MUNICIPAL DE BAYEUX**

CPF/CNPJ: **08.924.581/0001-60**

4. Atividade Técnica

	Quantidade	Unidade
14 - Elaboração		
80 - Projeto > ESTRUTURAS > ESTRUTURAS DE CONCRETO E ARGAMASSA ARMADA > #TOS_2.1.1 - DE ESTRUTURA DE CONCRETO ARMADO	130,54	m2
80 - Projeto > ESTRUTURAS > ESTRUTURAS METÁLICAS > DE ESTRUTURA METÁLICA > #TOS_2.2.1.1 - PARA EDIFICAÇÃO	99,28	m2

Após a conclusão das atividades técnicas o profissional deve proceder a baixa desta ART

5. Observações

Elaboração do projeto estrutural para a construção da Base Descentralizada do SAMU 192 no município de Bayeux/PB. O projeto será implantado em um terreno de 525,20 m²

6. Declarações

- Declaro que estou cumprindo as regras de acessibilidade previstas nas normas técnicas da ABNT, na legislação específica e no decreto n. 5296/2004.

- Cláusula Compromissória: Qualquer conflito ou litígio originado do presente contrato, bem como sua interpretação ou execução, será resolvido por arbitragem, de acordo com a Lei no. 9.307, de 23 de setembro de 1996, por meio do Centro de Mediação e Arbitragem - CMA vinculado ao Crea-PB, nos termos do respectivo regulamento de arbitragem que, expressamente, as partes declaram concordar.

7. Entidade de Classe

NENHUMA - NAO OPTANTE

8. Assinaturas

Declaro serem verdadeiras as informações acima

_____, _____ de _____ de _____
 Local data



Documento assinado eletronicamente
 com credenciais de login e senha

DIÊGO ABDIAS BARBOSA

RNP: **1619857863**

Data: **12/03/2025 18:25:37**

DIÊGO ABDIAS BARBOSA - CPF: 700.100.784-60

PREFEITURA MUNICIPAL DE BAYEUX - CNPJ: 08.924.581/0001-60

9. Informações

* A ART é válida somente quando quitada, mediante apresentação do comprovante do pagamento ou conferência no site do Crea.

10. Valor

A autenticidade desta ART pode ser verificada em: <http://crea-pb.sitac.com.br/publico/>, com a chave: 93aZ0
 Impresso em: 12/03/2025 às 18:25:37 por: , ip: 177.83.198.74

